

# Comune di Forte dei Marmi

Piano Complesso di Intervento approvato nel  
marzo 2011


## Piano Attuativo relativo all'ambito AT3-C

Proprietà:  
Sigg.ra GIANNOTTI Nevia  
c.f. GNN NVE 60R57 I622U  
per Fg. 7 Mapp. 129, 110, 1771, 1773

Operatori Edilizia Pubblica Convenzionata  
Coop. Edil. FERROVIERI S.C.E.F. c.f.80007520465


STATO DI PROGETTO  
VILLETTE A SCHIERA PER E.R.P.  
IN COOPERATIVA (LOTTO 2)  
SCALA 1:200

TAV. C3-b

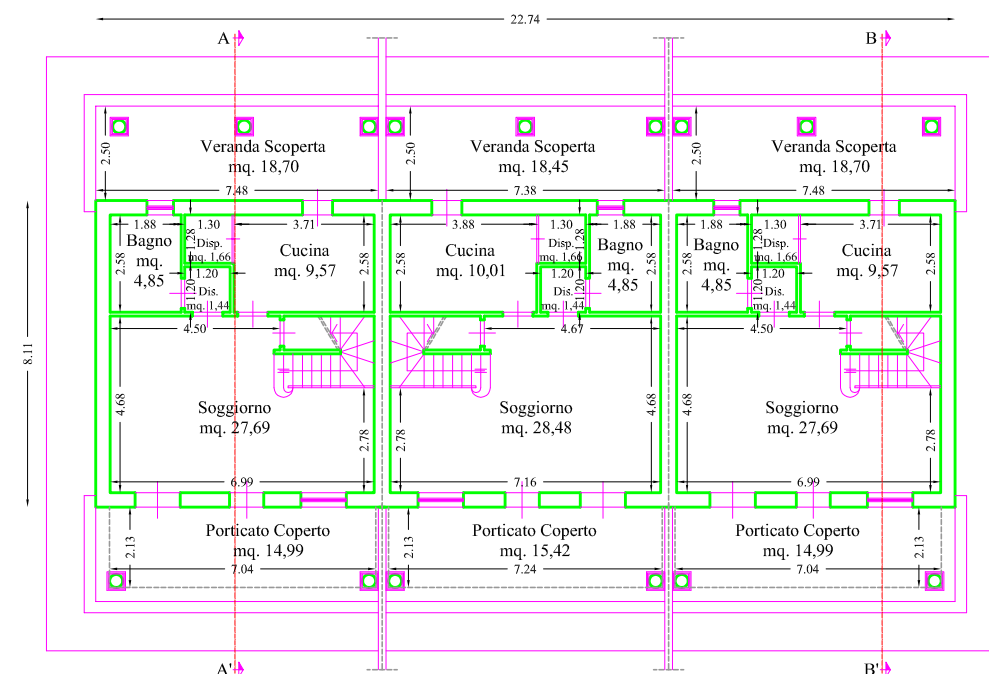


PIANTA PIANO TERRA


ALLOGGI LATERALI  
TOTALE S.U.L. MQ. 120,00

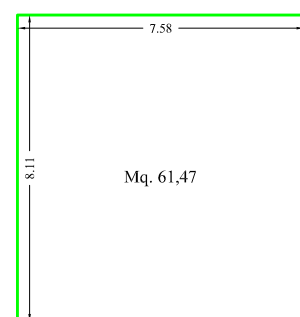

PIANTA PIANO TERRA

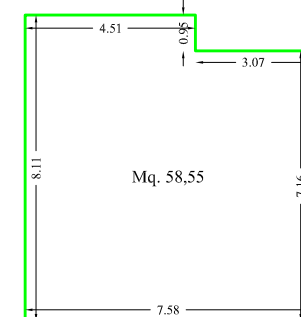


PIANTA PIANO PRIMO

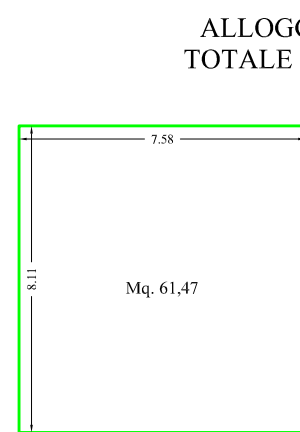


PIANTA PIANO TERRA


ALLOGGIO CENTRALE  
TOTALE S.U.L. MQ. 119,91

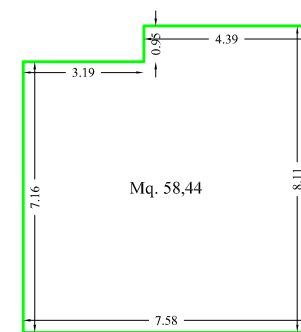


PIANTA PIANO PRIMO

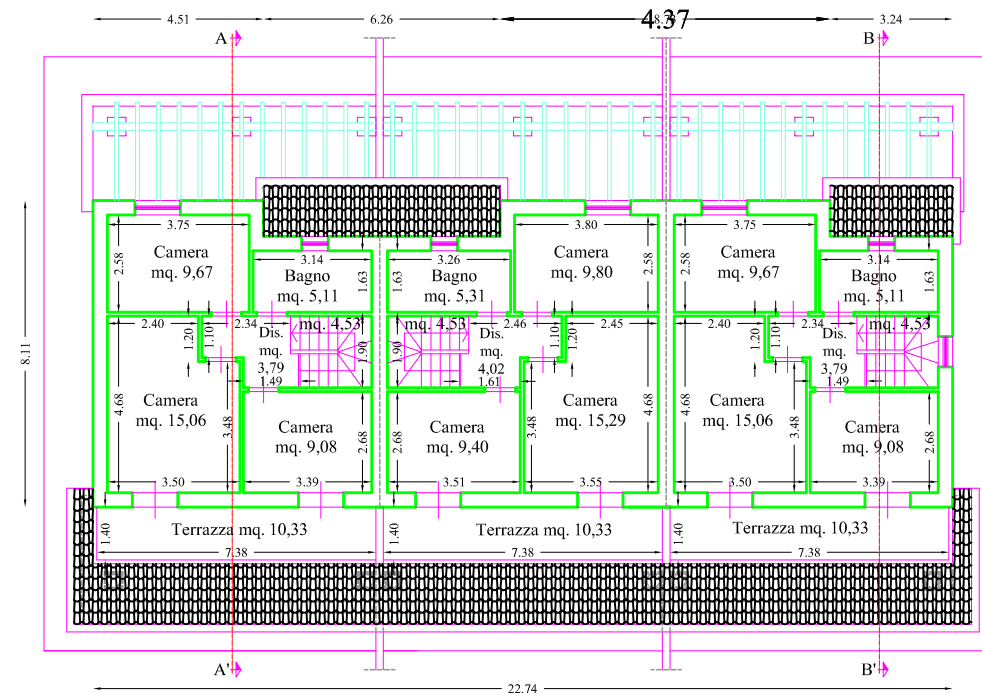


PIANTA PIANO PRIMO

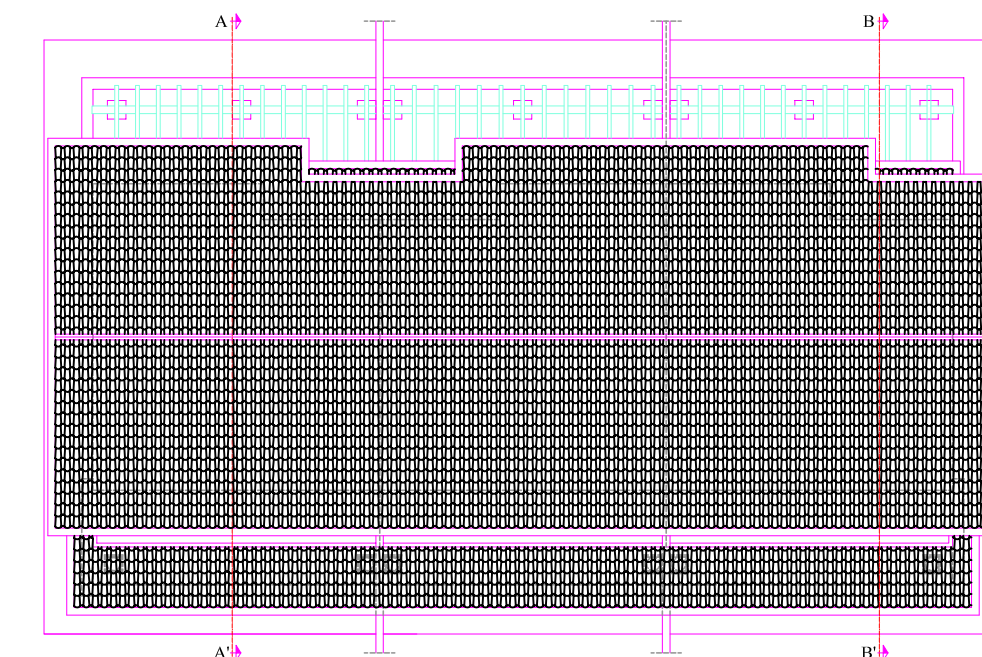

PIANTA COPERTURA

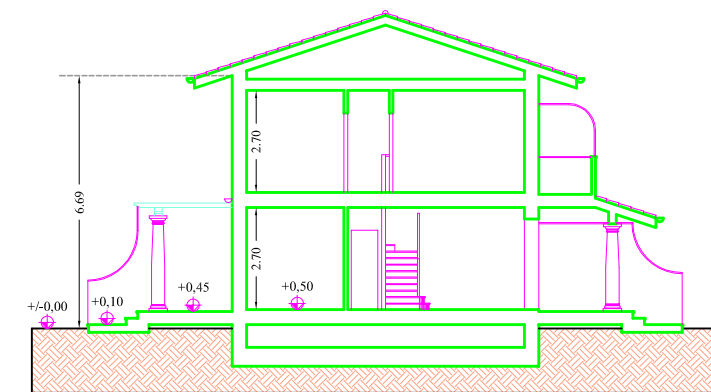

SEZIONE A-A'

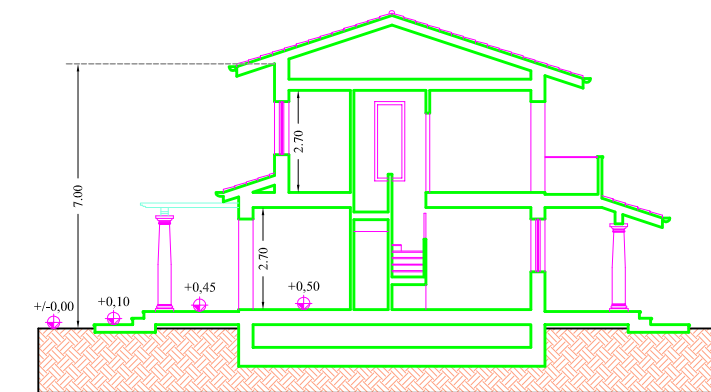

SEZIONE B-B'