




PIANTA PIANO TERRA

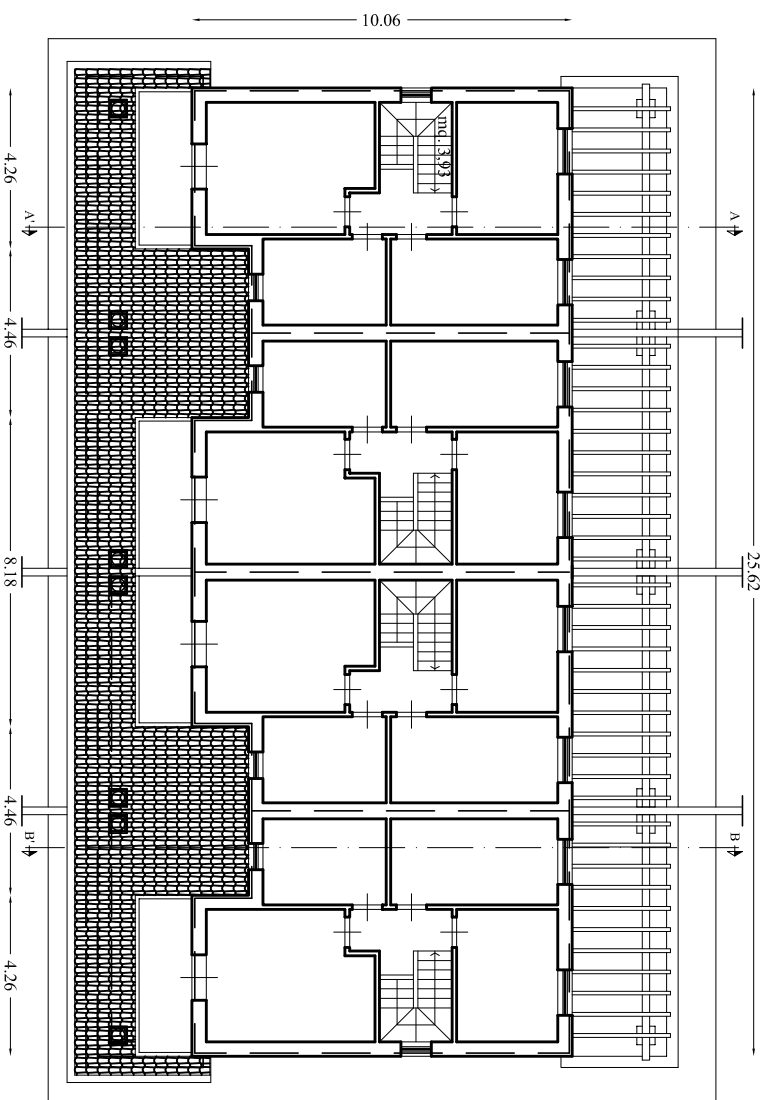


PIANTA PIANO PRIMO

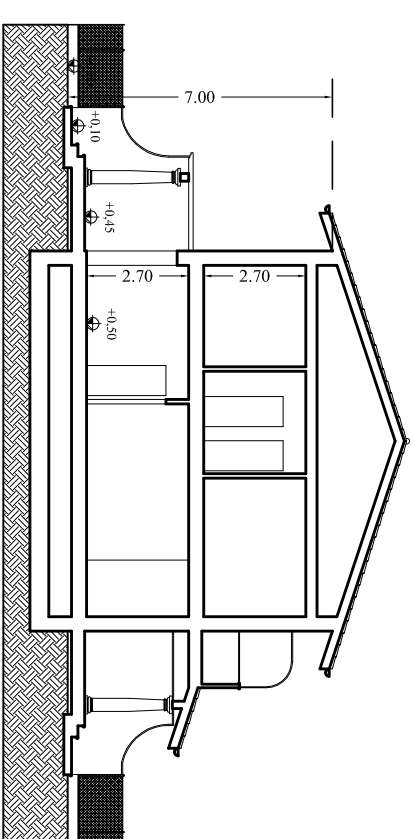

SEZIONE A-A'

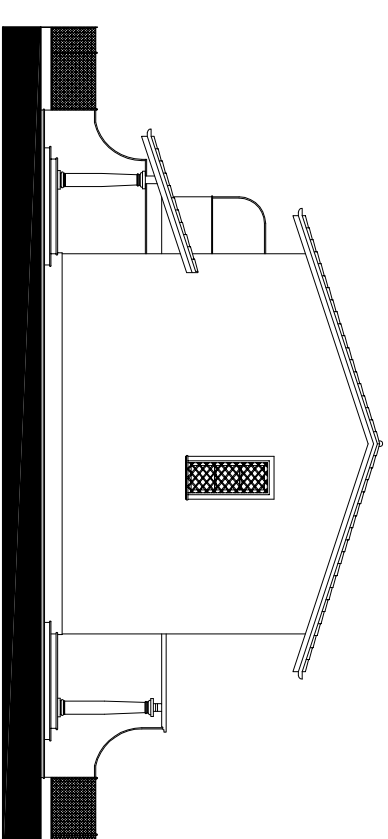


PROSPETTO LATERALE TIPO

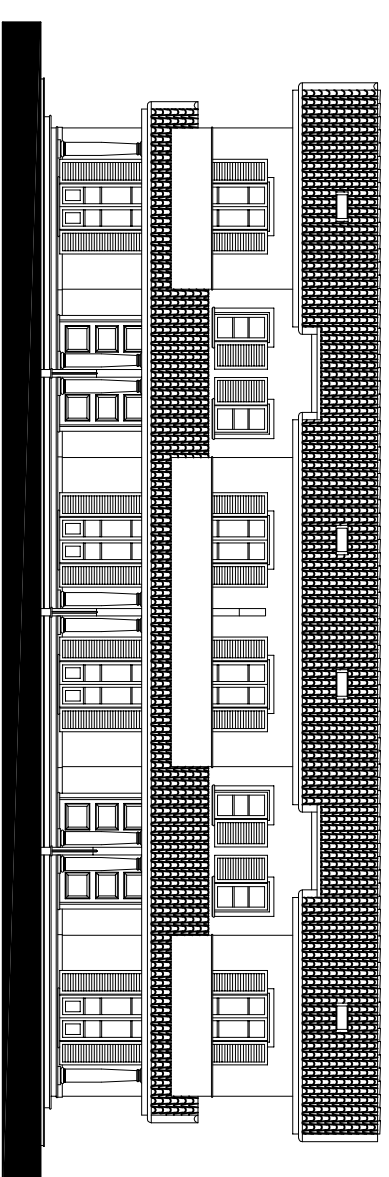


PROSPETTO PRINCIPALE TIPO

ALLOGGI LATERALI
TOTALE S.U.L. MQ. 119,98

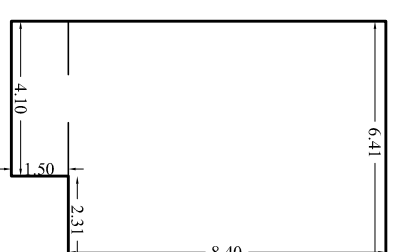


PIANTA PIANO TERRA PIANTA PIANO PRIMO

ALLOGGI CENTRALI
TOTALE S.U.L. MQ. 118,18

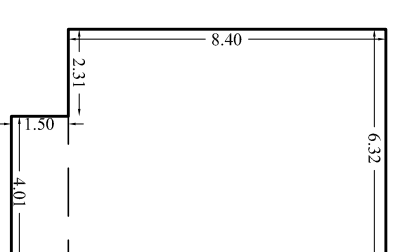

PIANTA PIANO TERRA PIANTA PIANO PRIMO

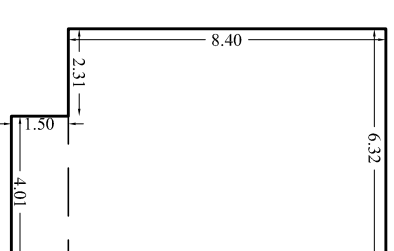

PIANTA PIANO PRIMO

COMUNE DI FORTE DEI MARMI PROVINCIA DI LUCCA	
PIANO COMPLESSO DI INTERVENTO PIANO ATTUATIVO DEL COMPARTO AT3-A	
PROGETTAZIONE: Coordinatore: Arch. Ghiselli Enrico	

Q.P. TAV 13a	TITOLO DELLA TAVOLA: ABITAZIONE ART. 7 NTA - EDILIZIA CONVENZIONATA - SCHEMA EDIFICI TIPOLOGIA VILLETTE A SCHIERA LOTTO 1	scala 1:200
--------------------	--	----------------

