

COMUNE DI FORTE DEI MARMI

pratica edilizia:
VARIANTE SUAP - ART.35 L.R. 65/2014 - ART.56 comma 9 NTA P.O.
PERMESSO DI COSTRUIRE
 L.R. 65/2014 art. 134, comma 1

progetto:
HOTEL EX-AREION - VIA CAIO DUILIO, 3
 DEMOLIZIONE E CONTESUALE RICOSTRUZIONE
 CON AMPLIAMENTO
ZONA SOTTOPOSTA A VINCOLO PAESAGGISTICO G.U. 211 DEL 1952 - FASCIA COSTIERA


oggetto tavola: **STATO DI PROGETTO** numero tavola: **SP_X05**
 SUPERAMENTO BARRIERE ARCHITETTONICHE
 PIANO INTERRATO

COMMITENZA:
 Imperiale Immobiliare S.r.l.
 Via Ciovassino, 3/A
 20121 - Milano, Italy
 01884650977
 Dott. Attilio Bindi
 Procura per la sottoscrizione digitale

PROGETTISTA:
 Genius Loci Architettura
 Via Mannelli, 199
 50132 - Firenze
 tel. +39 055 24 78 906
 www.gla.it
 Milano - Firenze
 Sottoscrizione digitale

Consulenti:
PROGETTO IMPIANTI
 SPRING ENGINEERING
 Via Empoli, 11
 50142 - Firenze
 tel. +39 055 741360
PROGETTO STRUTTURE
 SCE
 Viale Sarca 336/f
 20126 - Milano
 tel. +39 02 70006530


A -
 B -
 C -
 Spazio riservato all'ufficio
 Data: NOVEMBRE 2022
 Scala:
 Progetto: 21F10

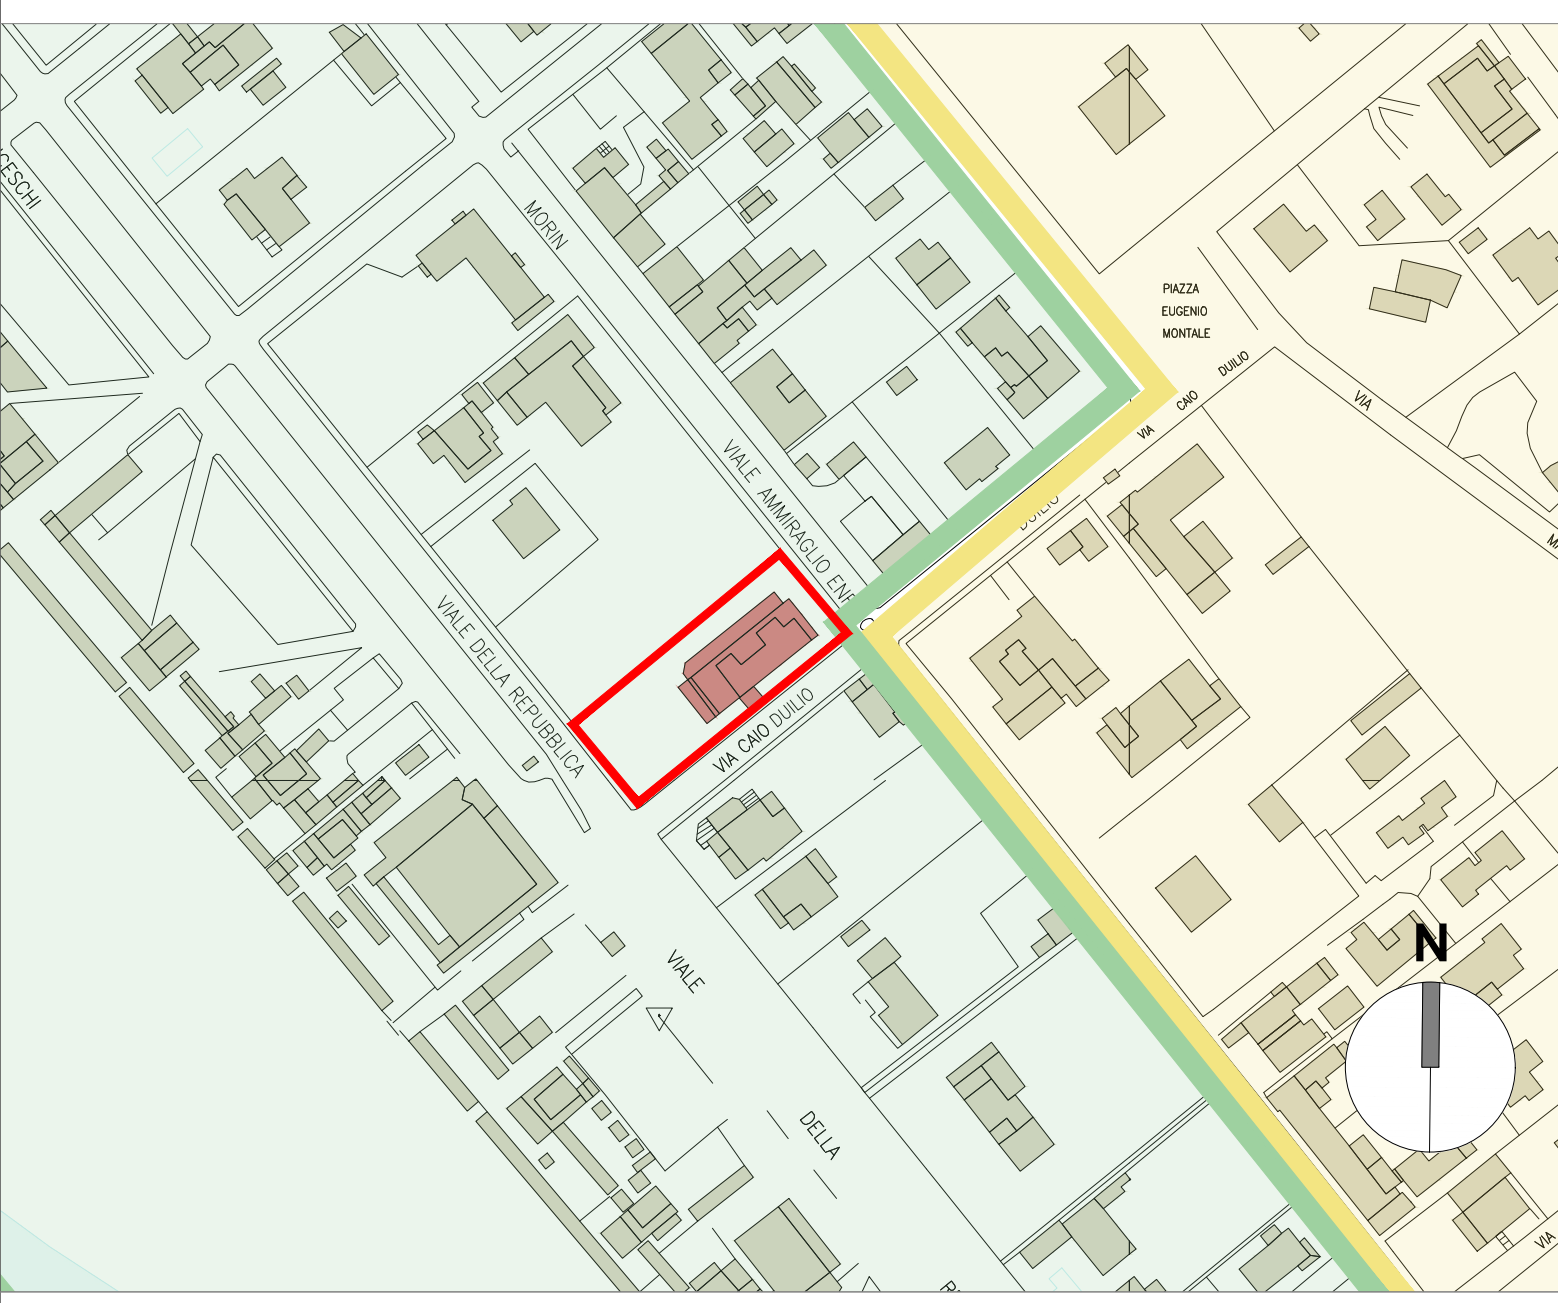

STATO ATTUALE - KEY MAP - SCALA 1:500

LEGENDA SUPERAMENTO BARRIERE ARCHITETTONICHE

- ROTAZIONE SEDIE A RUOTE
LR n. 41/R Art. 13 Comma 2 Lett. a
- PERCORSO ACCESSIBILE PEDONALE
- PERCORSO CARRABILE

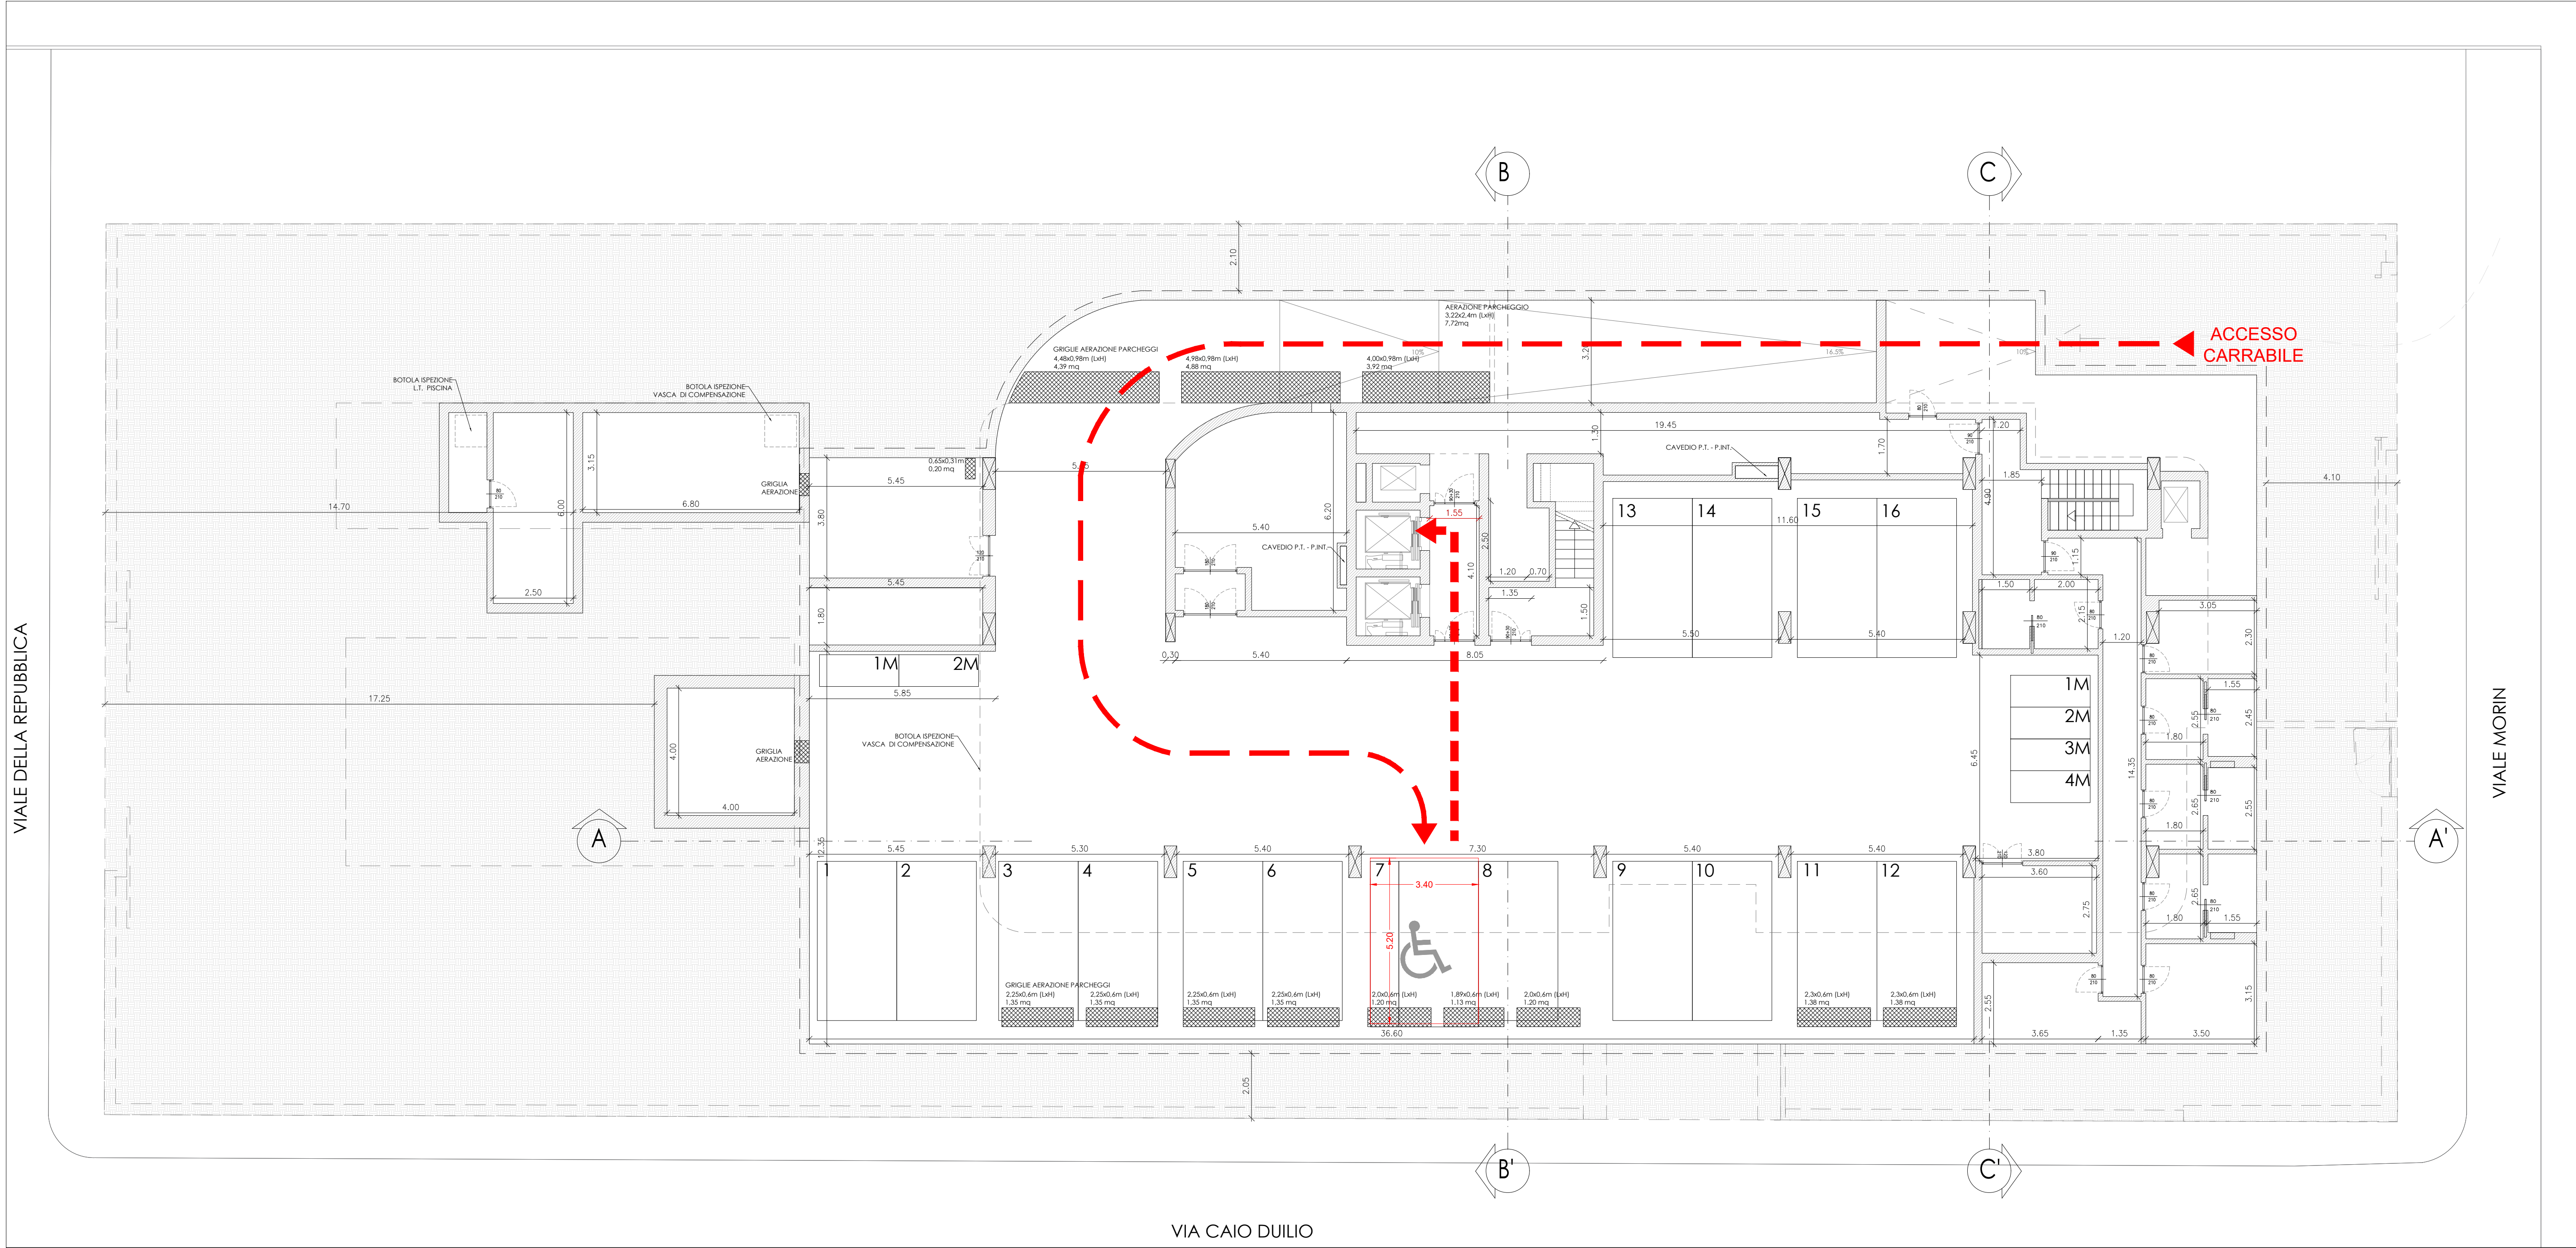

PIANTA PIANO INTERRATO - SCALA 1:100 - SCHEMA AGIBILITA'