

# COMUNE DI FORTE DEI MARMI

pratica edilizia:  
**VARIANTE SUAP - ART.35 L.R. 65/2014 - ART.56 comma 9 NTA P.O.**  
**PERMESSO DI COSTRUIRE**  
 L.R. 65/2014 art. 134, comma 1

progetto:  
**HOTEL EX-AREION - VIA CAIO DUILIO, 3**  
 DEMOLIZIONE E CONTESTUALE RICOSTRUZIONE  
 CON AMPLIAMENTO  
 ZONA SOTTOPOSTA A VINCOLO PAESAGGISTICO G.U. 211 DEL 1952 - FASCIA COSTIERA

oggetto tavola: **STATO DI PROGETTO** numero tavola: **SP\_X03**  
 CALCOLO SUL PIANO PRIMO E SECONDO

## COMMITENZA:

**Imperiale Immobiliare S.r.l**  
 Via Ciavassino, 3/A  
 20121 - Milano, Italy  
 01884650977

**Dott. Affilio Bindl**  
 Procura per la sottoscrizione digitale

## PROGETTISTA:

**Genius Loci Architettura**  
 Via Mannelli, 199  
 50132 - Firenze  
 tel. +39 055 24 78 906  
 www.gla.it  
 Milano - Firenze

**Arch. Stefano Boninsegna**

*Sottoscrizione digitale*


## Consulenti:

**PROGETTO IMPIANTI**  
**SPRING ENGINEERING**  
 Via Empoli, 11  
 50142 - Firenze  
 tel. +39 055 741360

**PROGETTO STRUTTURE**  
**SCE**  
 Viale Sarca 336/1  
 20126 - Milano  
 Tel. +39 02 70006530

A - \_\_\_\_\_ Data: NOVEMBRE 2022  
 B - \_\_\_\_\_ Scala: SCALA 1:100  
 C - \_\_\_\_\_ Progetto: 21F10

Spazio riservato all'ufficio

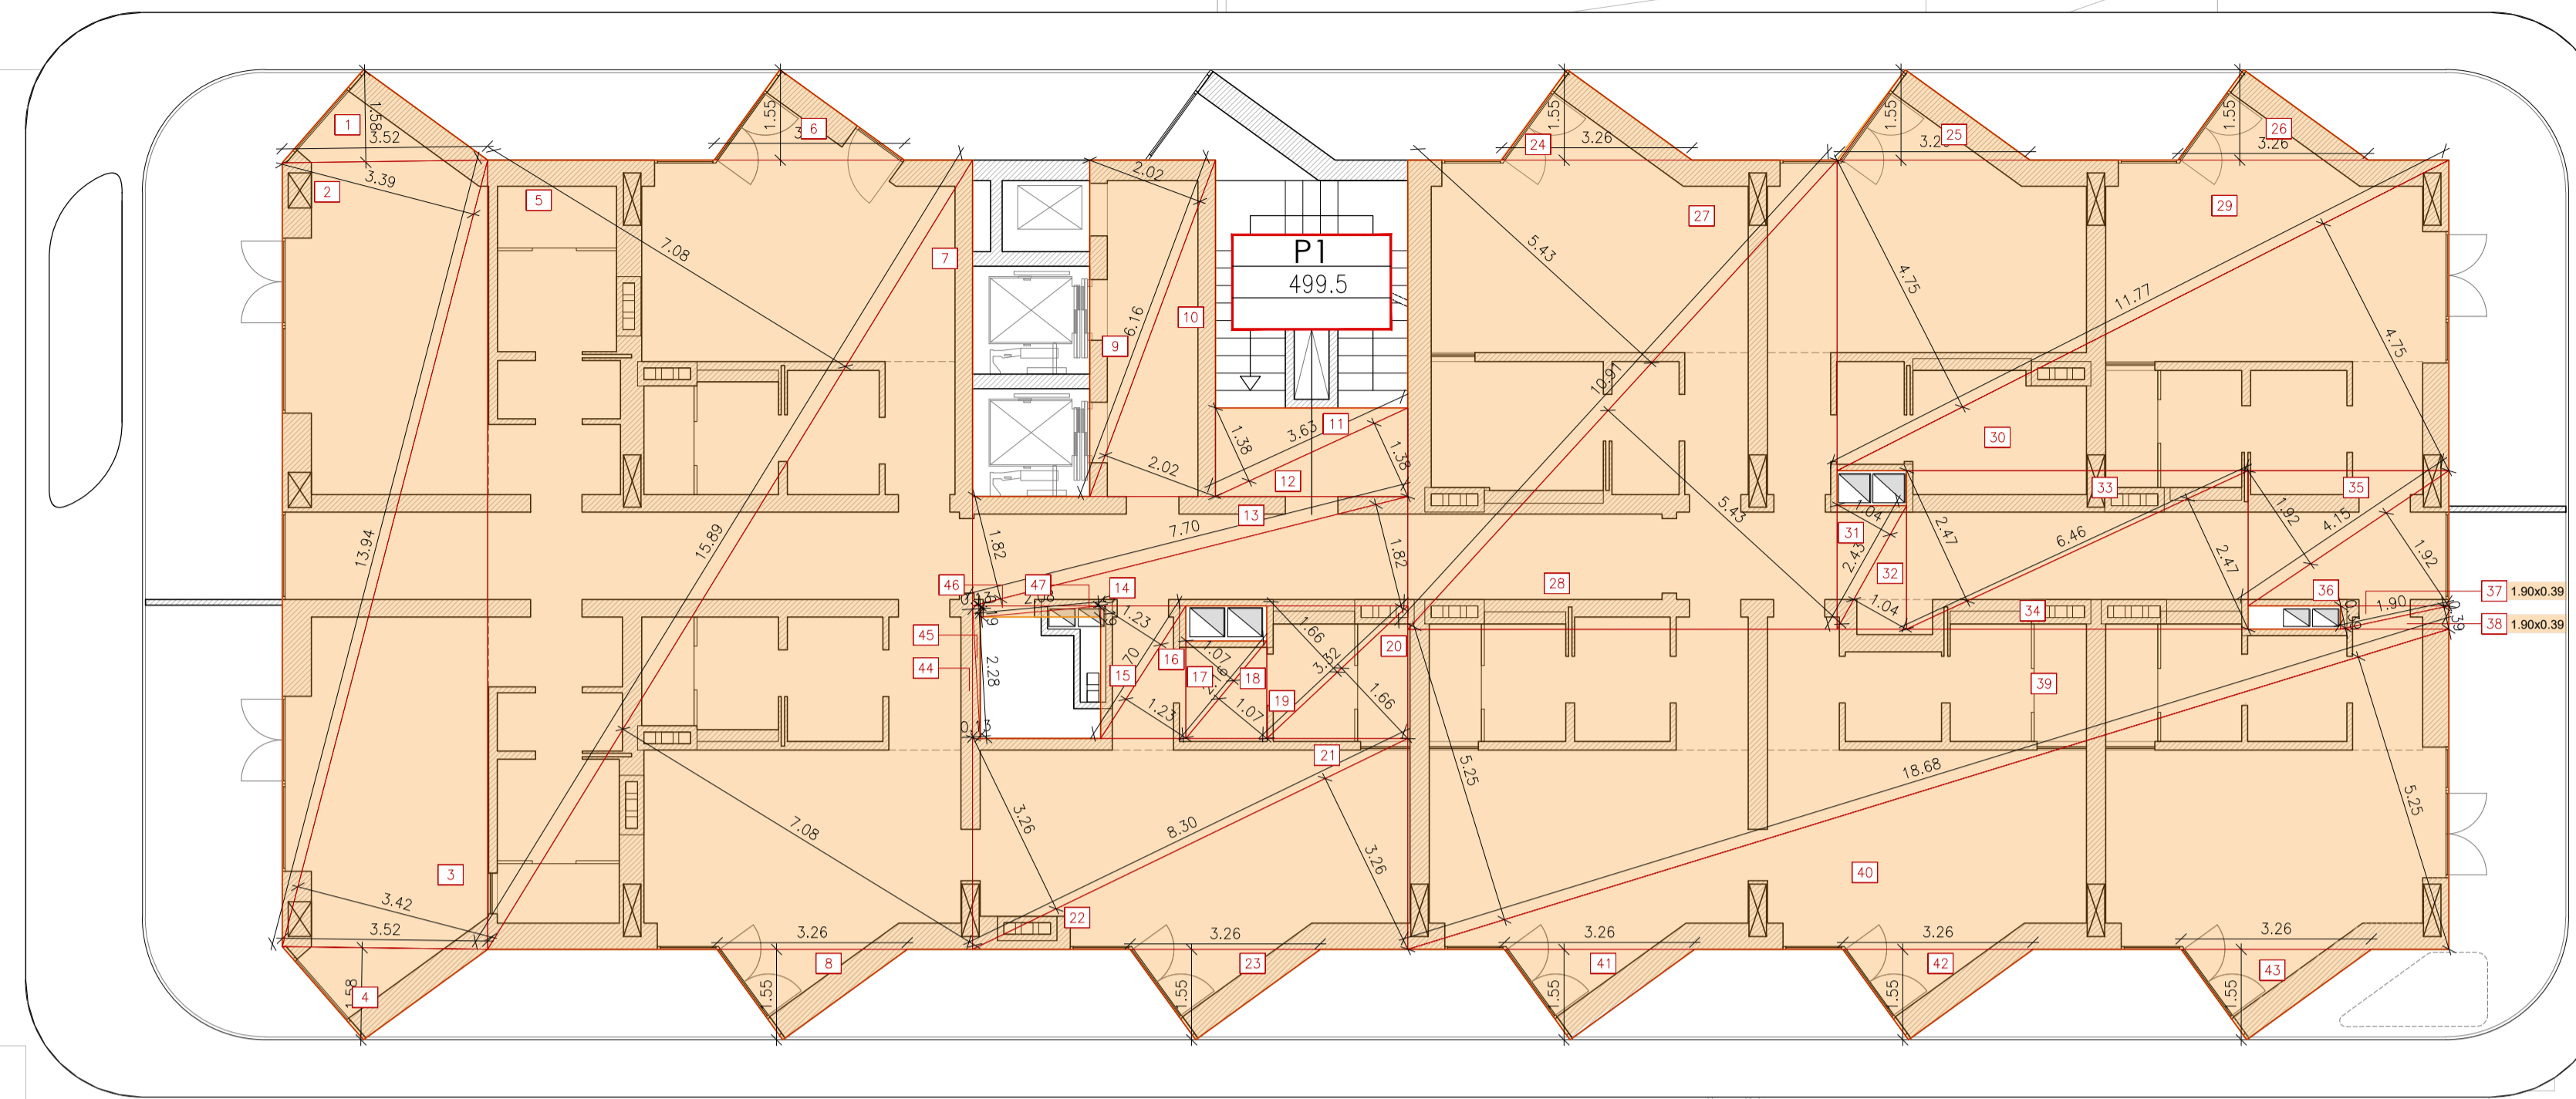


PIANTA PIANO PRIMO - SCALA 1:100

## CALCOLO VOLUME STATO DI PROGETTO\_PIANO PRIMO:

$$\text{VOLUME P.T.} = \text{S.U.L. PT} \times \text{H.I.N. PT} =$$


$$= 499,5\text{mq} \times 2,8\text{m} =$$

$$= \mathbf{1398,6\text{ mc}}$$

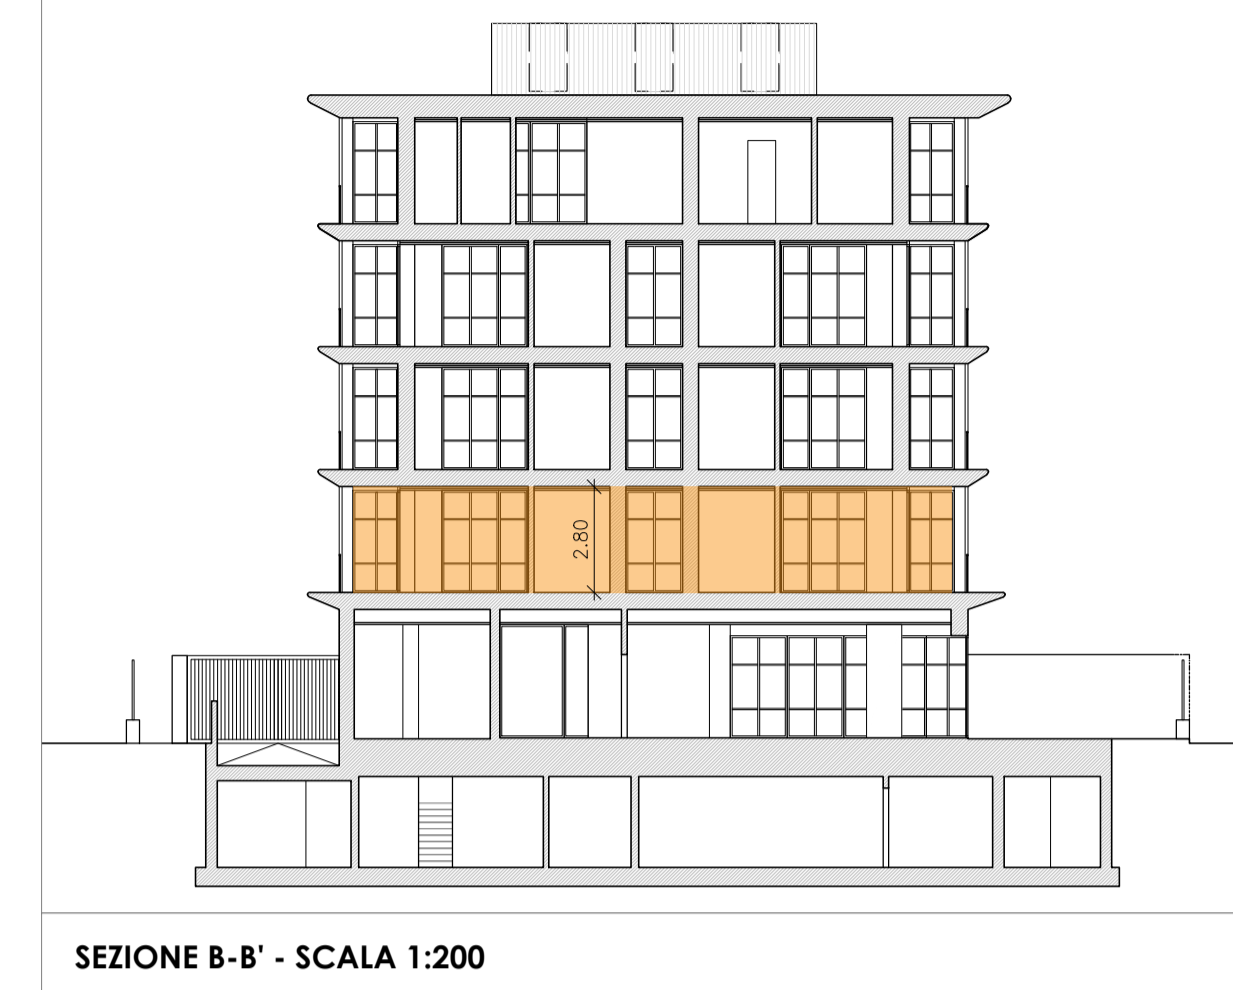


SEZIONE B-B' - SCALA 1:200

VIALE MORIN

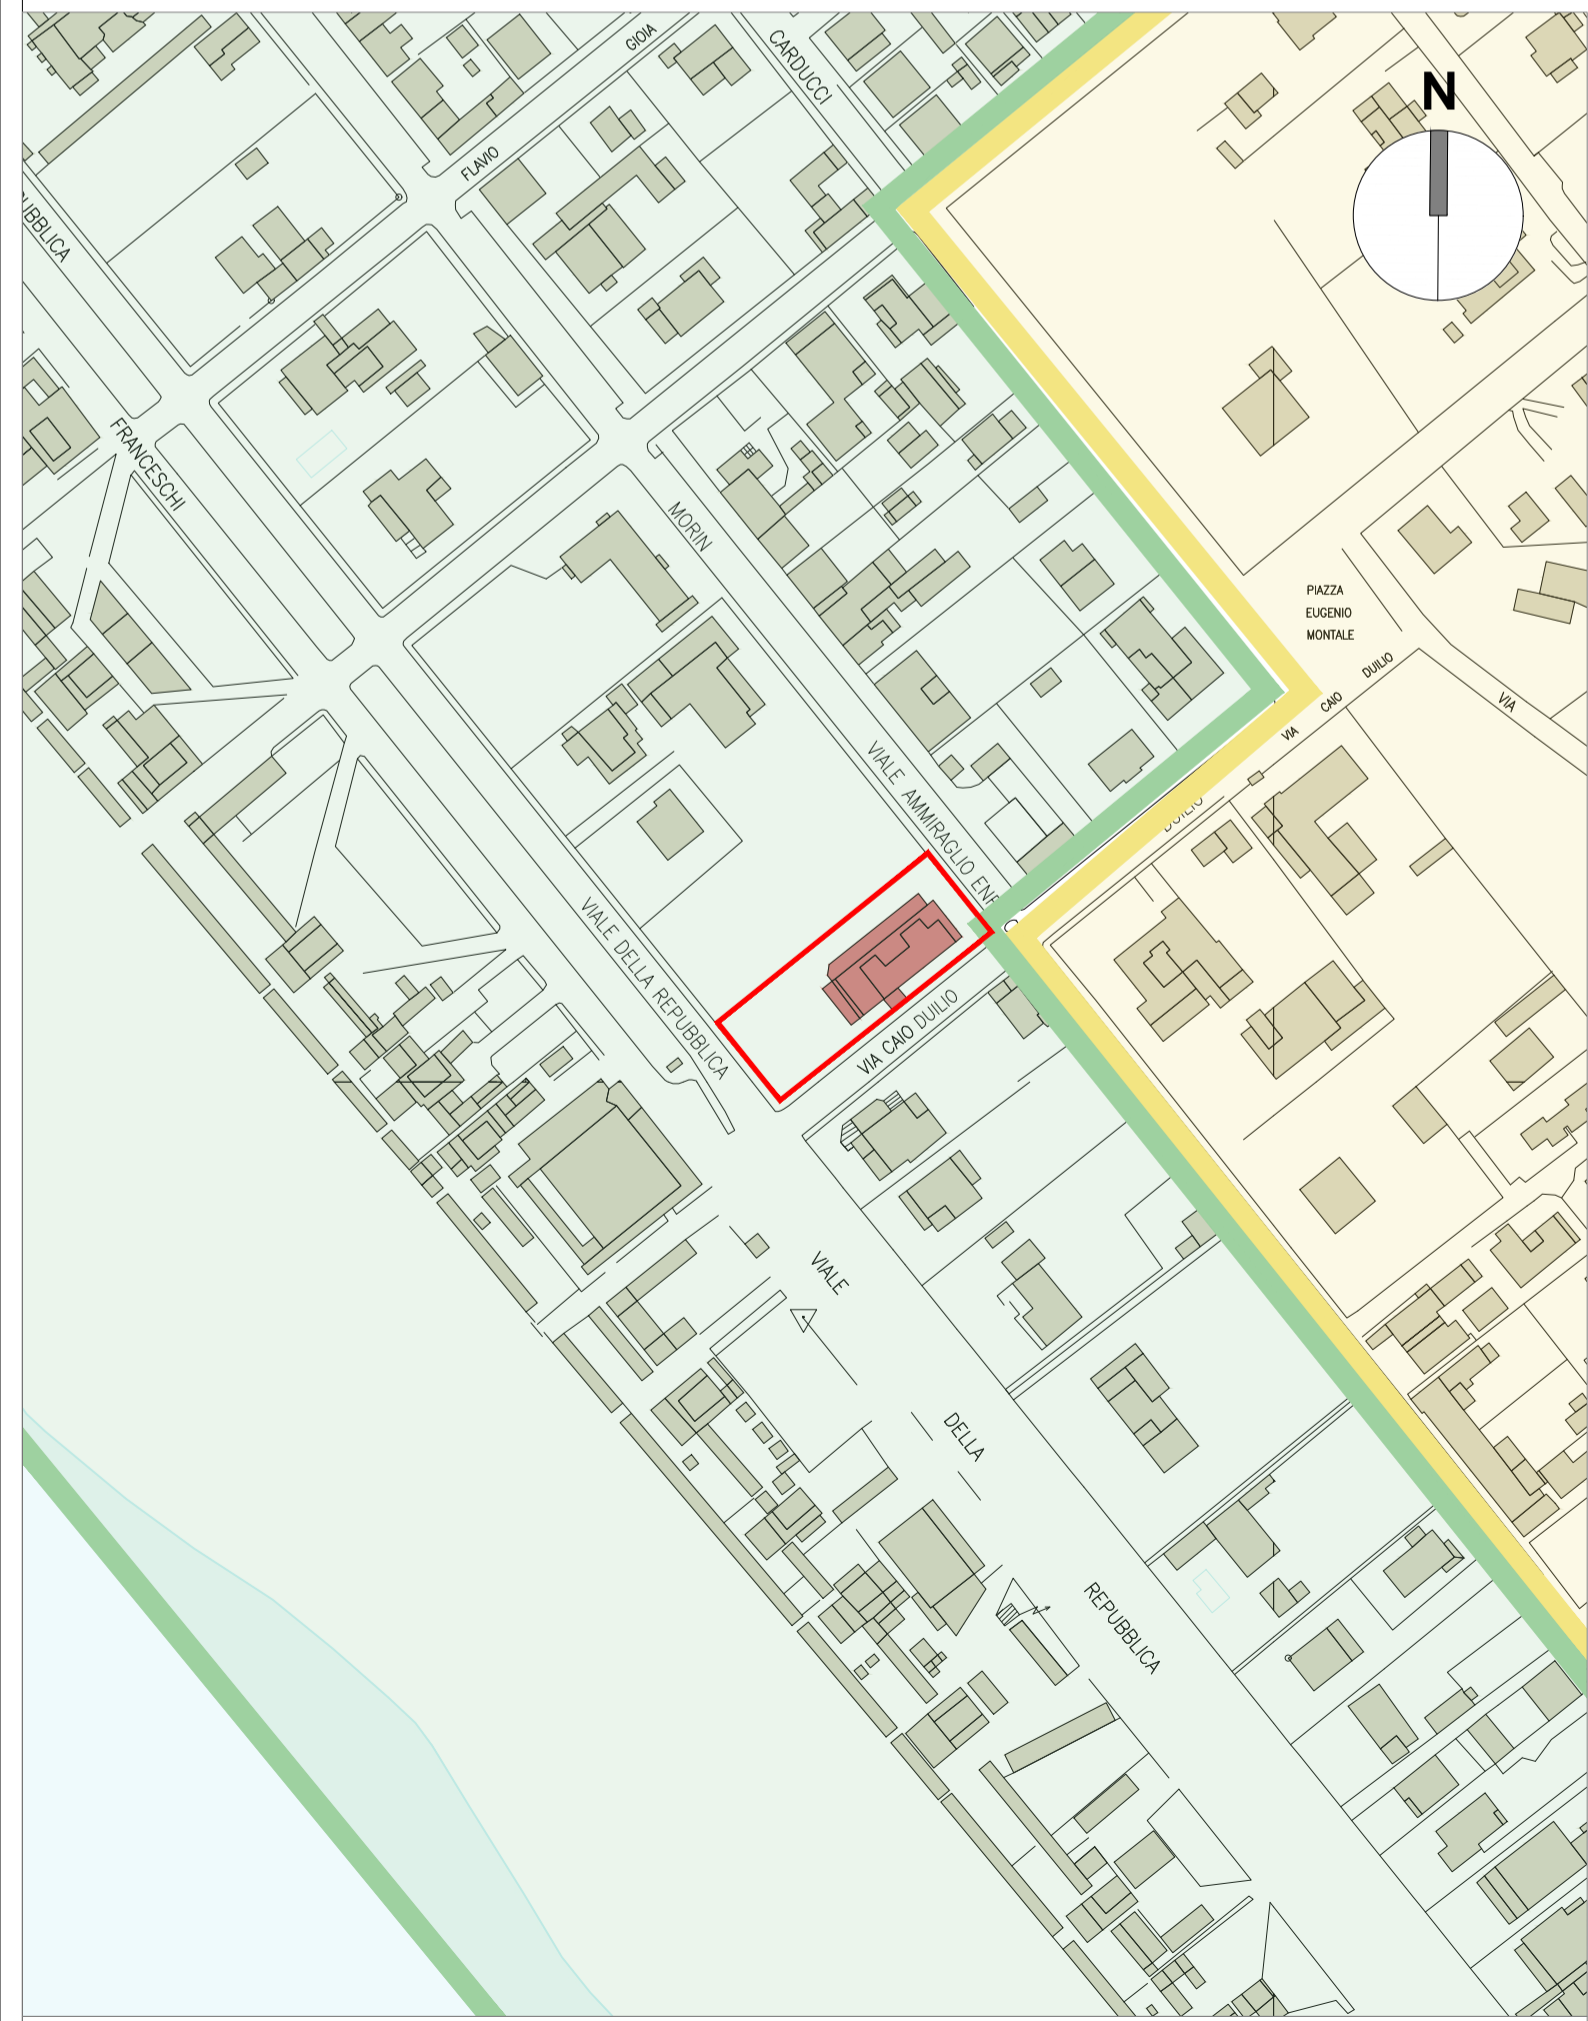

STATO ATTUALE - KEY MAP - SCALA 1:2000

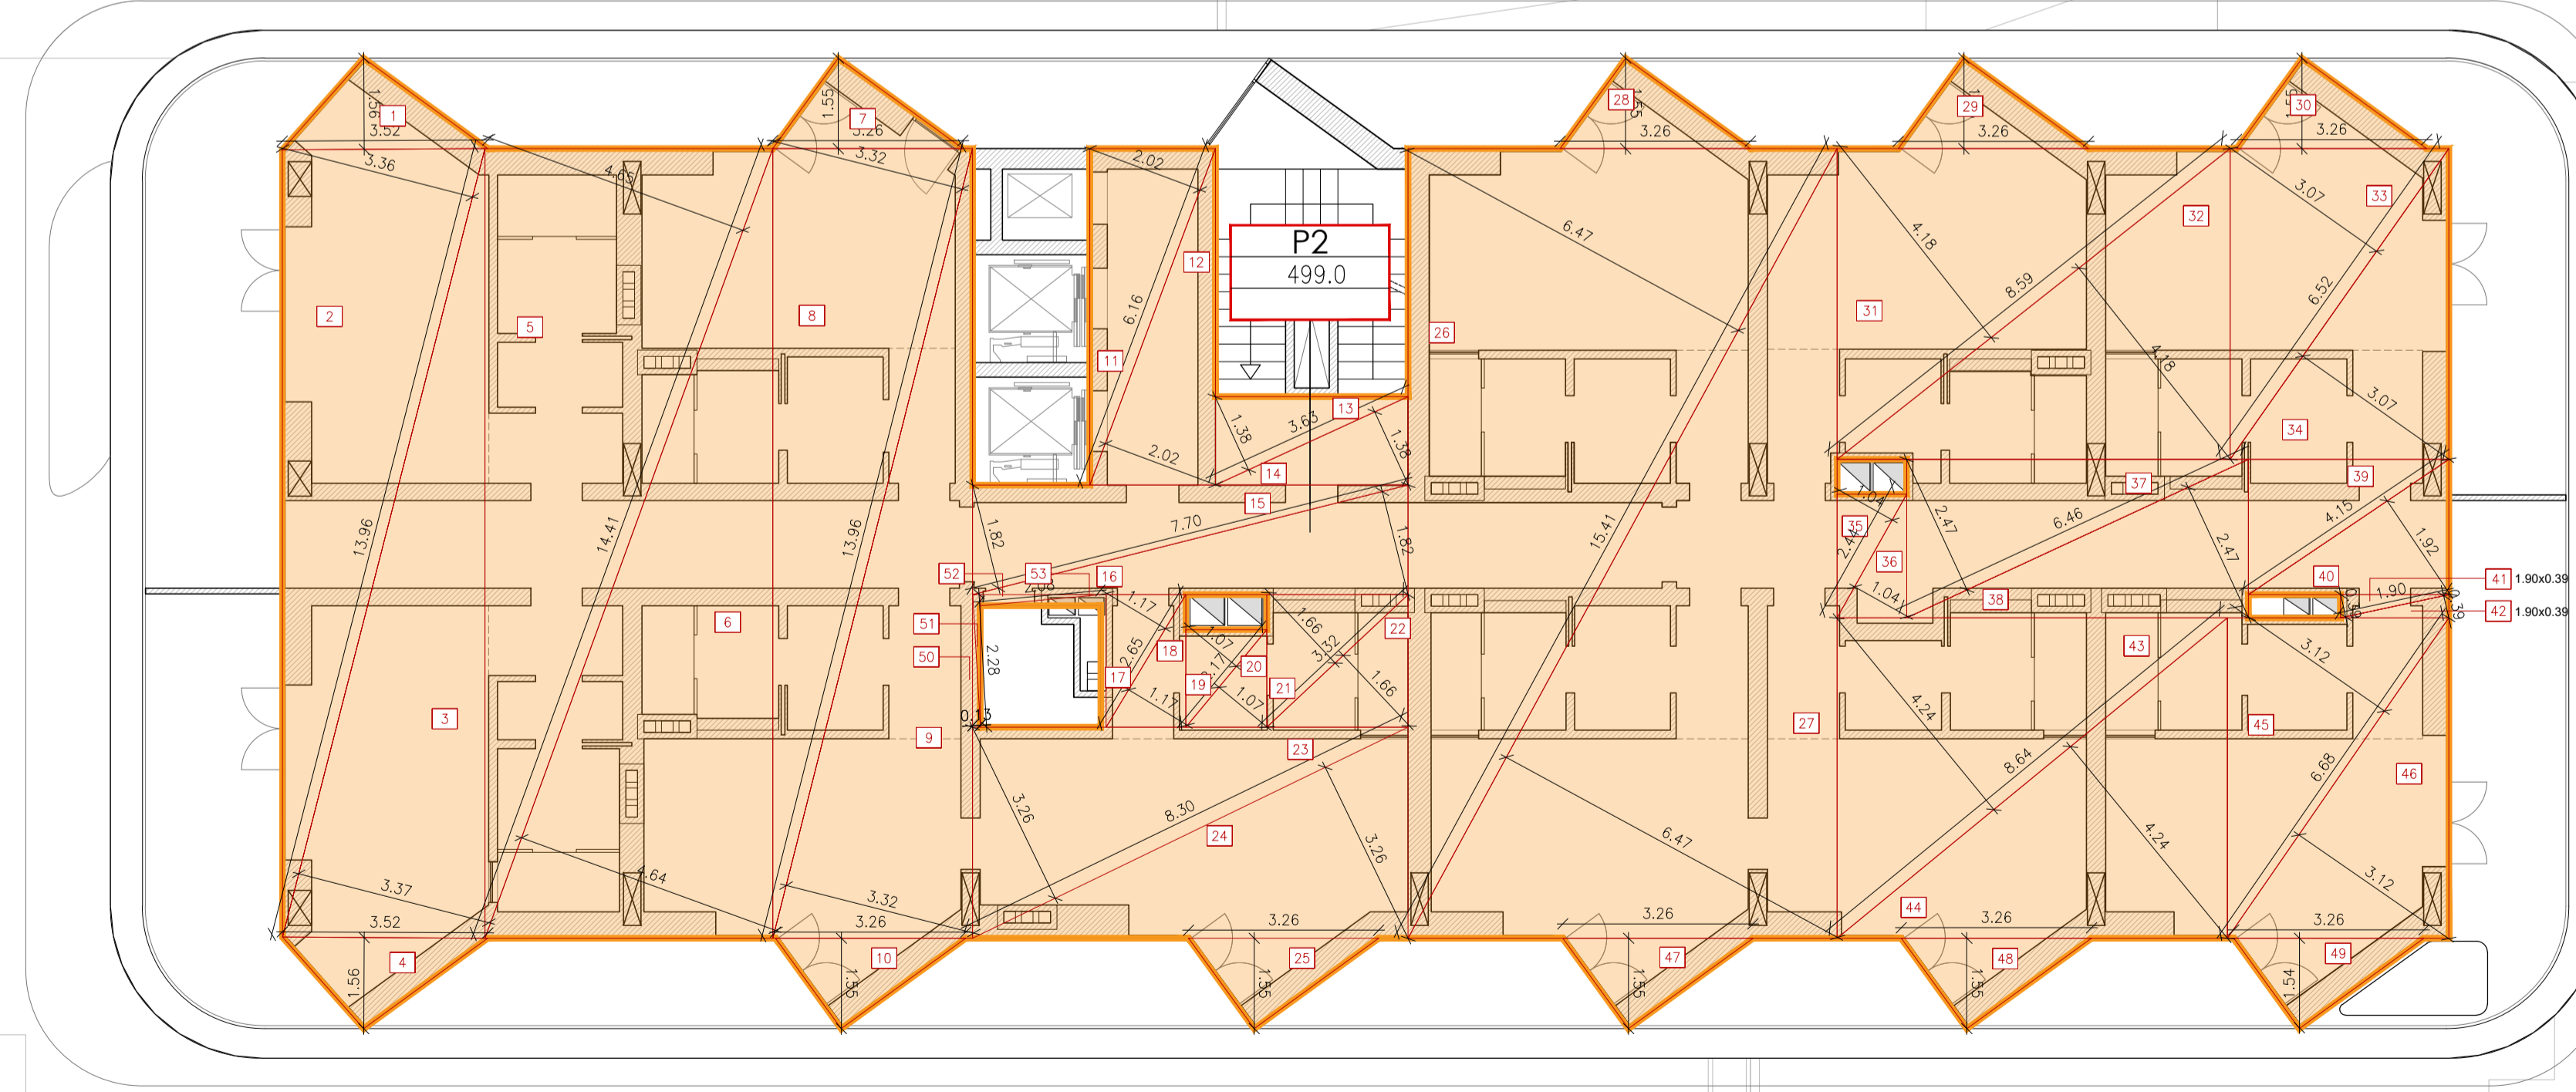

PIANTA PIANO SECONDO - SCALA 1:100

## CALCOLO VOLUME STATO DI PROGETTO\_PIANO SECONDO:

$$\text{VOLUME P.T.} = \text{S.U.L. PT} \times \text{H.I.N. PT} =$$

$$= 499\text{mq} \times 2,8\text{m} =$$

$$= \mathbf{1397,2\text{ mc}}$$



SEZIONE B-B' - SCALA 1:200

VIALE MORIN

