SEZIONE 1-1 scala 1:50

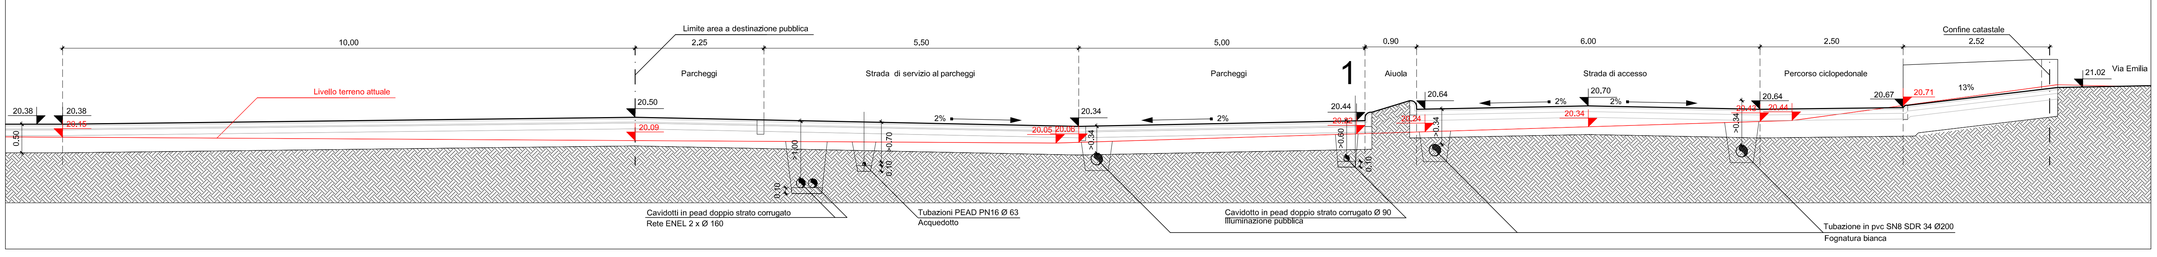

PARTICOLARE 1 scala 1:10

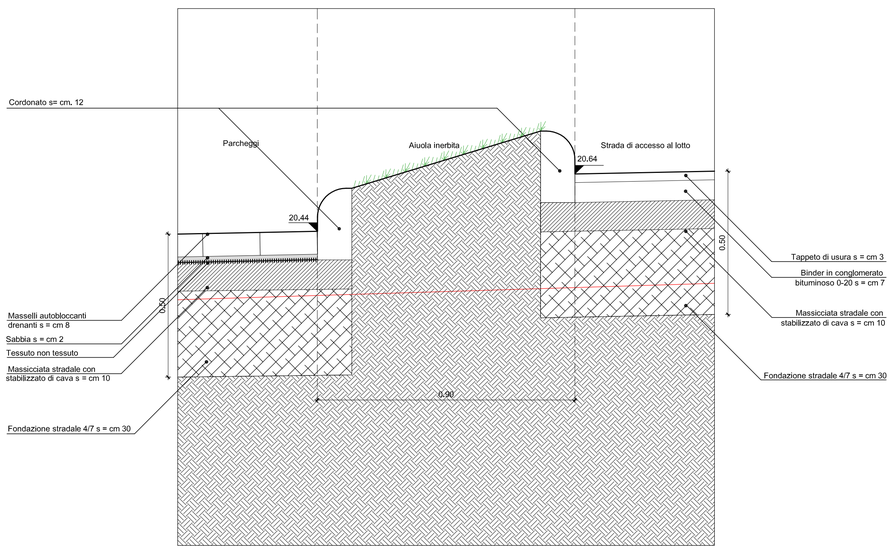

COMUNE DI FORTE DEI MARMI

PROVINCIA DI LUCCA

Piano Complesso di Intervento approvato il 14/03/2011

Realizzazione di intervento immobiliare ad uso residenziale - Ambito AT3-B

Forte dei Marmi - Via Emilia

Proprietà: Signori Buriani Fedele e Buriani Nicola
Via Trento 79/d - Forte dei Marmi

STATO DI PROGETTO
SEZIONE 1-1 AREA PUBBLICA
(c2)

Piano Attuativo

Consulenza e Progettazione:
"CITTA' FUTURA" s.c.
via S.Chiara, 9 - 55100 Lucca
tel. 0583/490920 - Fax 490921
E mail: posta@cittafutura.com

Coordinamento progetto: ing. Giuliano Dalle Mura

Progetto: ing. Giuliano Dalle Mura
arch. Giuseppe Lazzari

Rilievi: geom. Alfredo Antonelli
Strutture: ing. Giuseppe Amante
Geologia: geol. Marco Palazzetti

EMISSIONE	Luglio 2013
REVISIONE	Agosto 2013
2° REVISIONE	Settembre 2013
scala	1:200

TAVOLA: 8aa

Firma Verifica
ing. Giuliano Dalle Mura

Firma Approvazione
ing. Giuliano Dalle Mura

835A08aa Tav.8aa Sezione area pubblica

data ultima stampa (lunedì 16 settembre 2013 17.29.20)