

COMUNE DI FORTE DEI MARMI
VIA DALLA PICCOLA E VIA EMILIA

PIANO ATTUATIVO (Artt. 69 e 70 della L.R. 1/2005)

Comparto Urbanistico "AT2-A Via Emilia - Via Dalla Piccola (Caserma dei Carabinieri)" inserito nell'Ambito di Trasformazione Urbana "AT2 - Via Provinciale", urbanisticamente disciplinato dal Piano Complesso di Intervento approvato con Deliberazione del Consiglio Comunale n° 18 del 14/03/2011, con le procedure di cui all'art. 17 della L.R.T. n° 1/2005 e la relativa pubblicazione sul B.U.R.T. n° 17 del 27/04/2011.-

GALEOTTI GIUSEPPE per la quota di 385,953/1000
ANGELINI PIERLUIGI per la quota di 328,428/1000
FOFFA ALFREDO
FOFFA LAURA
FOFFA ELISA } per la quota di 161,204/1000
IACOPI R.M.GILDA
COSTA VERSILIA } per la quota di 124,415/1000

OGGETTO: STATO ATTUALE INDICAZIONI DELLE PROPRIETA' E DATI CONOSCITIVI DEL COMPARTO	TAV. N° 1
LA PROPRIETA':	
 Galeotti Giuseppe	 Foffa Alfredo
 Foffa Laura	 Foffa Elisa
 Iacopi R.M.Gilda	 Costa Versilia

IL PROGETTISTA: 
 Dott. Arch. MARCO BERNACCA
 Via G. Matteotti n° 19
 58045 Forte dei Marmi (LI)
 Tel. 0564/98900 - Fax 0564/78936
 e.f. 0564/98900-434009-435338

FORTE DEI MARMI FEBBRAIO 2012

PRINCIPALI DATI CONOSCITIVI DEL COMPARTO PORTATI DAL PIANO COMPLESSO

COMPARTO: AT2-A
 SUPERFICIE TERRITORIALE: mq. 14950 (superficie catastrale)
 SUPERFICIE COPERTA: mq. 0
 VOLUME DEGLI EDIFICI ESISTENTI: mc. 0
 UTILIZZAZIONE PRINCIPALE: INCOLTO

PRESCRIZIONI QUANTITATIVE

NUMERO MASSIMO DI NUOVE ABITAZIONI ORDINARIE: n° 4
 SUPERFICIE UTILE LORDA MASSIMA AMMESSA PER LE ABITAZIONI: MQ. 908,00
 SUPERFICIE UTILE LORDA PREVISTA PER LA NUOVA CASERMA DEI CARABINIERI: MQ. 2.500,00
 NUMERO MASSIMO DI PIANI INTERRATI: N° 1
 NUMERO MASSIMO DEI PIANI FUORI TERRA, COMPRESI EVENTUALI PIANI SOTTOTETTO ABITABILI: n° 2
 ALTEZZA MASSIMA AMMESSA: ML. 7,00
 ALTEZZA MASSIMA DELLA SUPERFICIE INTERNA NON COMPUTATA NELLA S.U.L. PREVISTA: ML. 2,50 (eventuale piano interrato)
 DISTANZA DAI CONFINI: ML. 5,00




Stralcio del rilievo aerofotogrammetrico 1:2000




STRALCIO DELLA MAPPA CATASTALE, FOGLIO 7, SCALA 1:2000

STRALCIO CARTOGRAFICO DELL'AMBITO DI TRASFORMAZIONE INSERITO NEL PIANO COMPLESSO D'INTERVENTO (immagine non in scala)

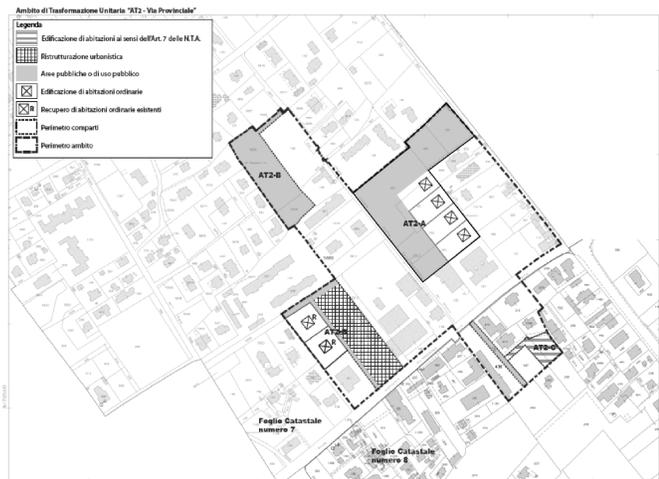

INDICAZIONE DEI LIMITI DELLE PROPRIETA' E RELATIVE SUPERFICI

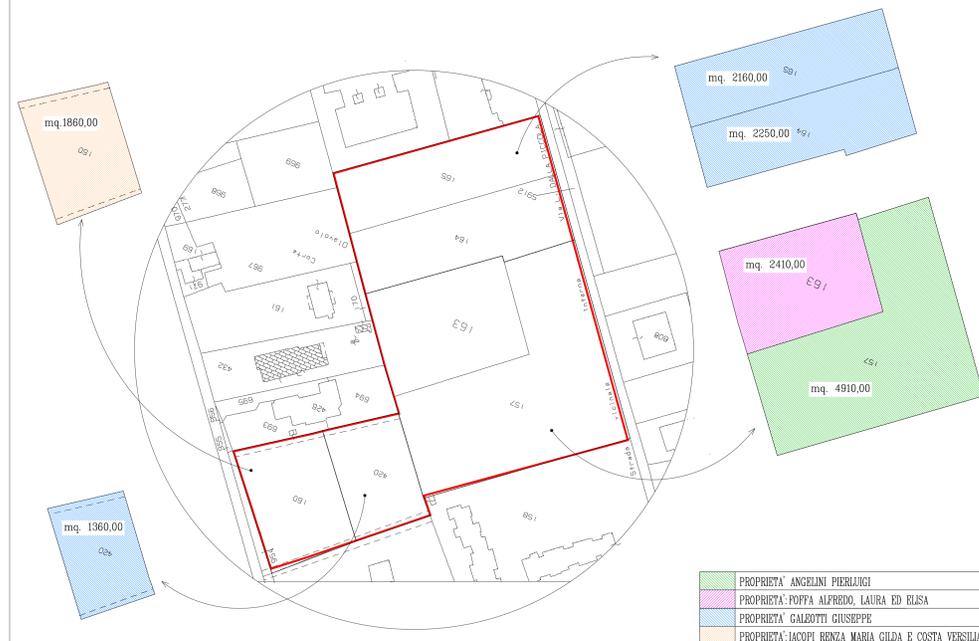

INGRANDIMENTO DELLA MAPPA CATASTALE, FOGLIO 7, SCALA 1:1000

PROPRIETA' ANGELINI PIERLUIGI
 PROPRIETA' FOFFA ALFREDO, LAURA ED ELISA
 PROPRIETA' GALEOTTI GIUSEPPE
 PROPRIETA' IACOPI RENZA MARIA GILDA E COSTA VERSILIA