

COMUNE DI FORTE DEI MARMI

VIA DALLA PICCOLA E VIA EMILIA

PIANO ATTUATIVO (Artt. 69 e 70 della L.R. 1/2005)

Comparto Urbanistico "AT2-A, Via Emilia - Via Dalla Piccola (Caserma dei Carabinieri)" inserito nell'Ambito di Trasformazione Urbana "AT2 - Via Provinciale", urbanisticamente disciplinato dal Piano Complesso di Intervento approvato con Deliberazione del Consiglio Comunale n° 18 del 14/03/2011, con le procedure di cui all'art. 17 della L.R.T. n° 1/2005 e la relativa pubblicazione sul B.U.R.T. n° 17 del 27/04/2011. -

(AGGIORNAMENTO DOPO CONFERENZA DEI SERVIZI DEL 24-07-2012)

GALEOTTI GIUSEPPE per la quota di 385,953/1000
ANGELINI PIERLUIGI per la quota di 328,428/1000
FOFFA ALFREDO
FOFFA LAURA
FOFFA ELISA } per la quota di 161,204/1000
IACOPI R.M.GILDA
COSTA VERSILIA } per la quota di 124,415/1000

OGGETTO:
STATO DI PROGETTO:
PLANIMETRIA GENERALE D'INSIEME

TAV. N°
3

LA PROPRIETA':
 Galeotti Giuseppe, Foffa Alfredo, Iacopi R.M.Gilda
 Foffa Laura, Foffa Elisa, Costa Versilia


IL PROGETTISTA:
 Dott. Arch. MARCO BERNACCA
 Via La Mestroni, 107
 50045 Forte dei Marmi (PI)
 Tel. 0586/951111 Fax 0586/951110

FORTE DEI MARMI DICEMBRE 2012

LEGENDA

	nuova viabilità di progetto
	allargamento della viabilità esistente
	parcheggi in progetto
	verde pubblico di progetto
	marciapiedi in progetto
	alberi di nuovo impianto
	area nella quale non verranno realizzate opere di urbanizzazione
	pubblica illuminazione
	caditoia stradale
	pozzetto fognatura bianca
	Individuazione dell'area da destinare alla collocazione di campane e cassonetti per la raccolta differenziata o per la realizzazione di una "isola ecologica" allo stesso scopo destinata

※ posizione indicativa delle apparecchiature di distribuzione da definire in loco solo dopo l'approntamento dei progetti esecutivi degli erigendi fabbricati da realizzare sulle aree pubbliche

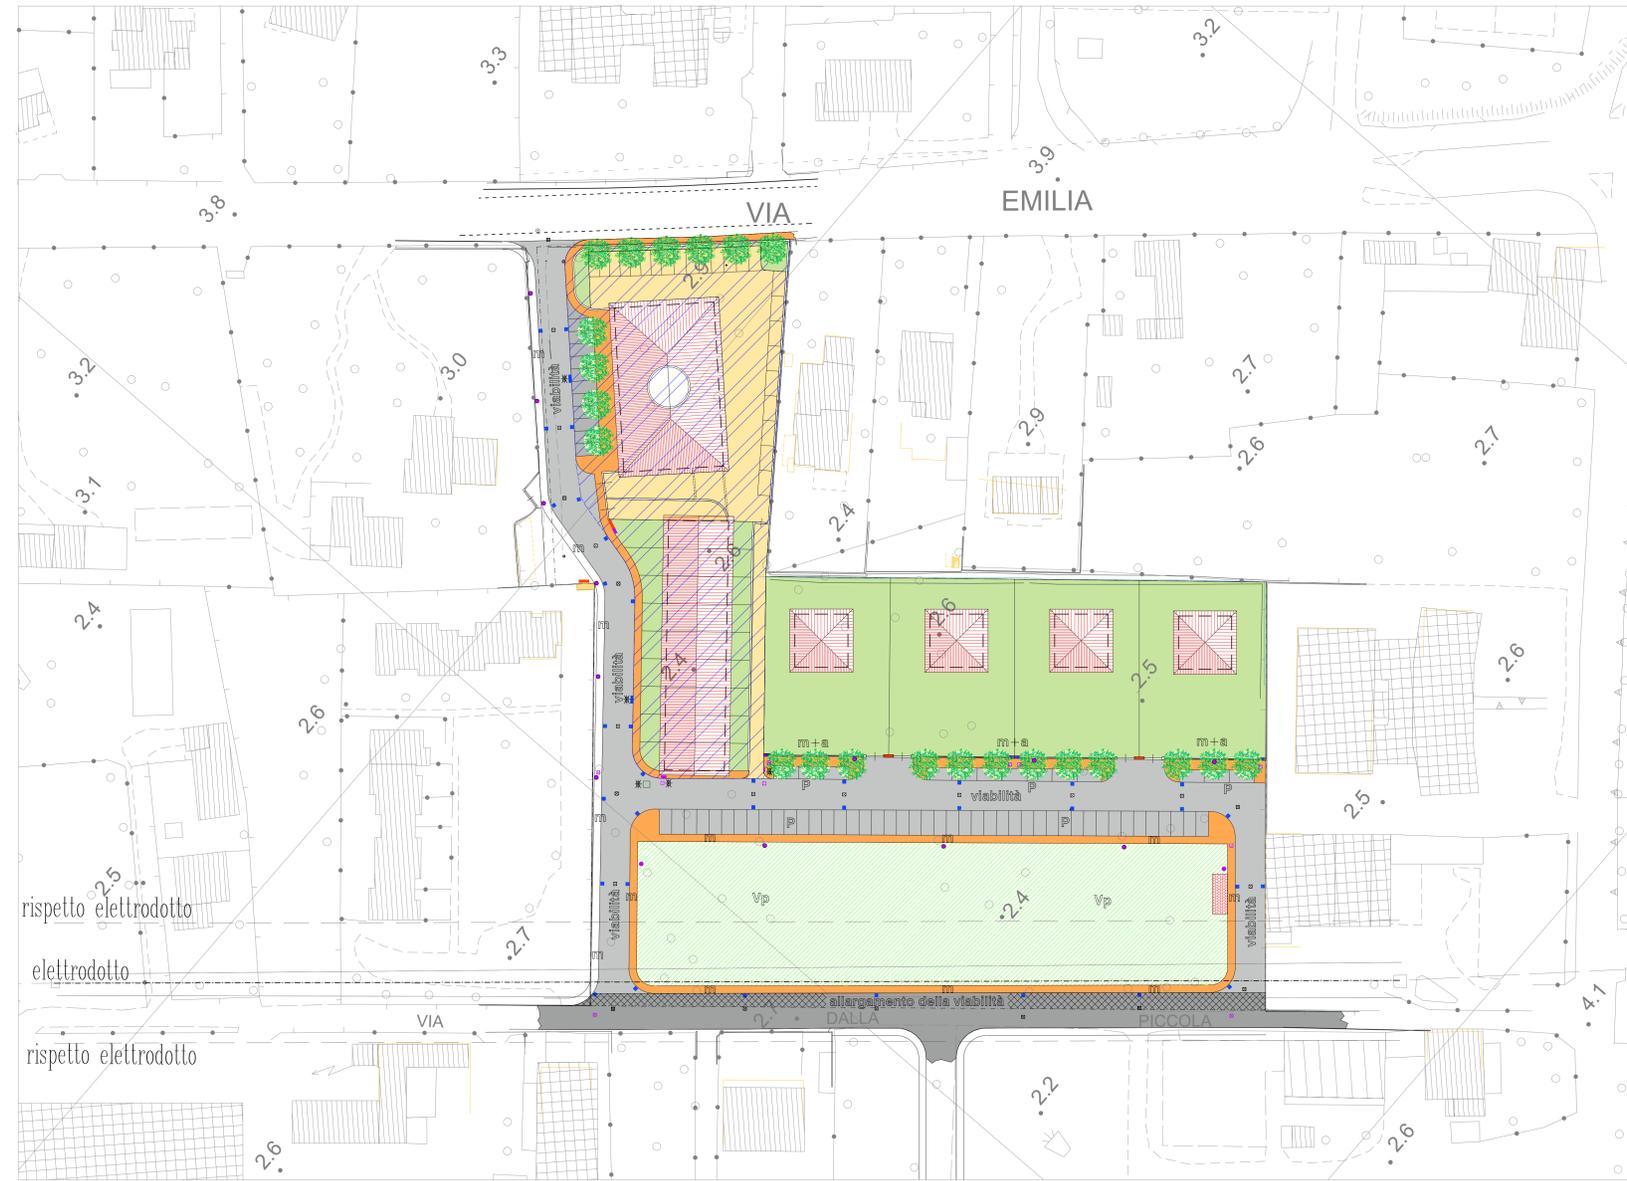

N.B.: LA COLLOCAZIONE DELLE SUPERFICI E DEI VOLUMI RELATIVI AI VARI EDIFICI RAPPRESENTATI NELLE DIVERSE TAVOLE DI PROGETTO E' DA CONSIDERARSI PURAMENTE INDICATIVA, IN QUANTO, LA REALIZZAZIONE DI OGNI SINGOLO FABBRICATO DOVRA' AVVENIRE A SEUGUITO DEL RILASCIO DI SPECIFICO P.d.c. PER CIASCUNA U.M.I.