COMUNE DI FORTE DEI MARMI

VIA DALLA PICCOLA E VIA EMILIA

PIANO ATTUATIVO (Artt. 69 e 70 della L.R. 1/2005)

Comparto Urbanistico "AT2-A, Via Emilia - Via Dalla Piccola (Caserma dei Carabinieri)" inserito nell'Ambito di Trasformazione Urbana "AT2 - Via Provinciale", urbanisticamente disciplinato dal Piano Complesso di Intervento approvato con Deliberazione del Consiglio Comunale n° 18 del 14/03/2011, con le procedure di cui all'art. 17 della L.R.T. n° 1/2005 e la relativa pubblicazione sul B.U.R.T. n° 17 del 27/04/2011.-

(AGGIORNAMENTO DOPO CONFERENZA DEI SERVIZI DEL 24-07-2012)

GALEOTTI GIUSEPPE	**per la quota di 385,953/1000**
ANGELINI PIERLUIGI	**per la quota di 328,428/1000**
FOFFA ALFREDO **FOFFA LAURA** **FOFFA ELISA**	**per la quota di 161,204/1000**
IACOPI R.M.GILDA **COSTA VERSILIA**	**per la quota di 124,415/1000**

OGGETTO:
STATO DI PROGETTO:
INFRASTRUTTURE
rete di distribuzione energia elettrica

TAV. N°
5

LA PROPRIETA':

Galeotti Giuseppe — Foffa Alfredo — Iacopi R.M.Gilda
Foffa Laura
Angelini Pierluigi — Foffa Elisa — Costa Versilia

IL PROGETTISTA:
Dott. Arch. MARCO BERNACCA
V.le G.Matteotti n°15
55042 Forte dei Marmi (Lu)
Tel. 0584/88010 - fax 0584/787150
c.f. BRN MRC 64M09 L833B

FORTE DEI MARMI — FEBBRAIO 2012

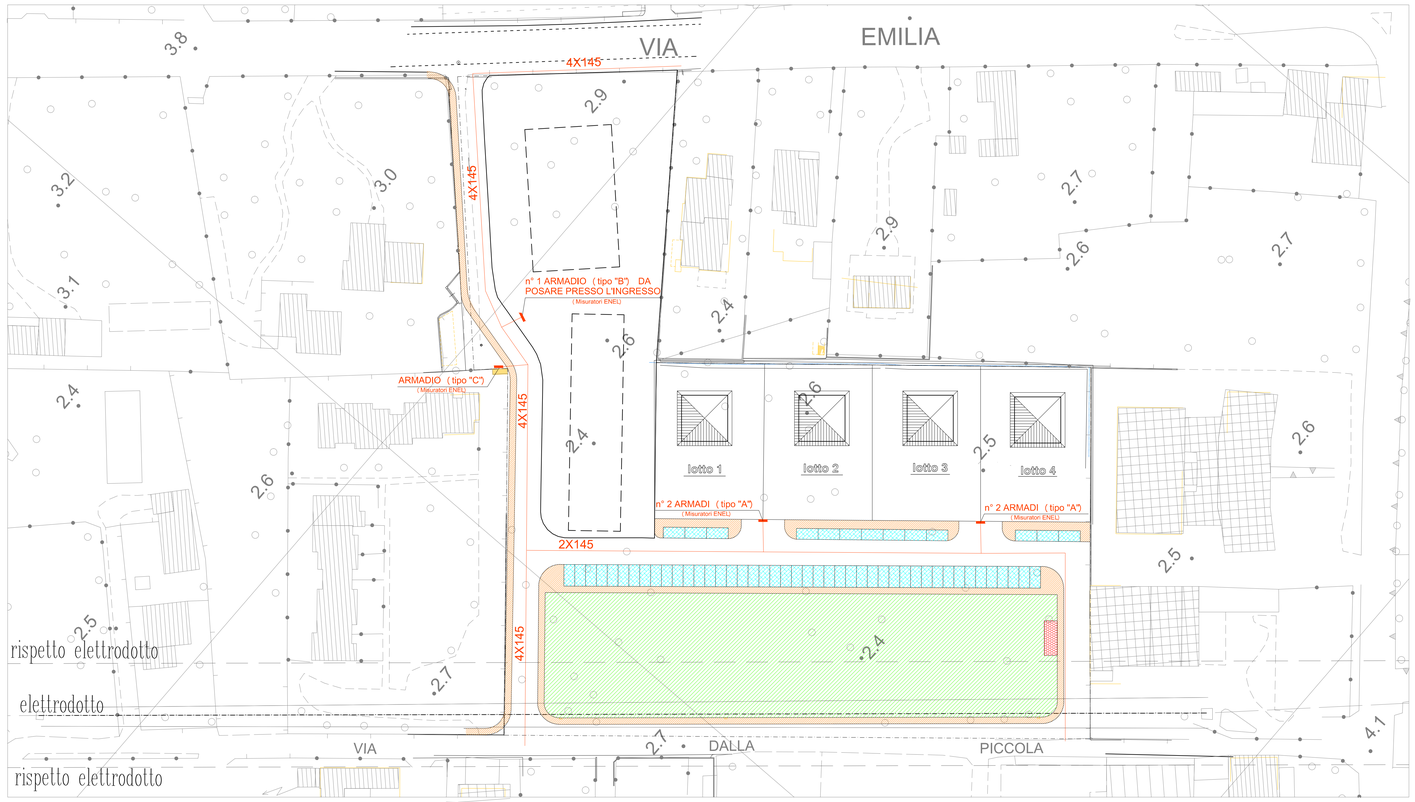

Vano per misuratori in casotto esterno, tipo -A- Scala 1:25

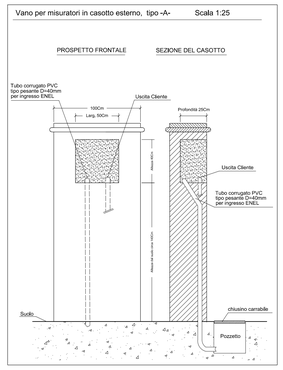

Vano per misuratori in casotto esterno, sportello tipo -B-
con cassetto di sezionamento Scala 1:25

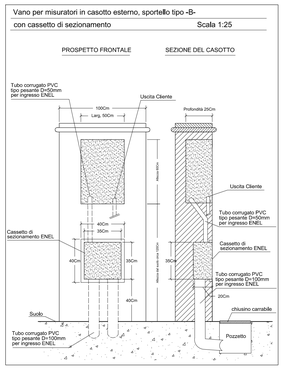

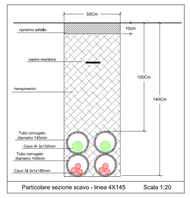

Particolare sezione scavo - linea 4X145 Scala 1:20

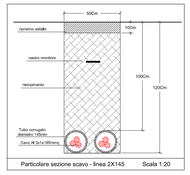

Particolare sezione scavo - linea 2X145 Scala 1:20
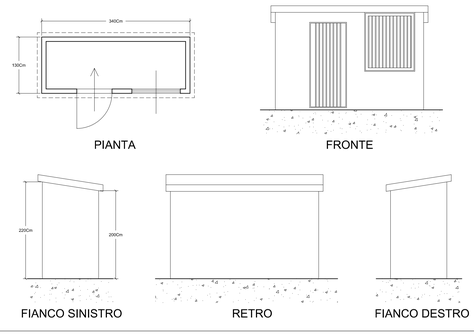
Vano per misuratori in casotto esterno, tipo -C- Scala 1:50