

Piano Complesso di Intervento approvato il
14/03/2011
Realizzazione di intervento immobiliare
ad uso residenziale - Ambito AT3-B
Forte dei Marmi - Via Emilia

Proprietà: Signori Buriani Fedele e Buriani Nicola
Via Trento 79/d - Forte dei Marmi


INDAGINI GEOLOGICHE

Carta della pericolosità (ai sensi del DPGR 53/R/2011)

Piano Attuativo

	Consulenza e Progettazione: "CITTA' FUTURA" s.c. via S.Chiana, 9 - 55100 Lucca tel. 0583/490920 - Fax 490921 E mail: posta@cittafutura.com	EMISSIONE Dicembre 2012
		REVISIONE
scala 1:500		TAVOLA: 2
Coordinamento progetto: ing. Giuliano Dalle Mura		Firma Verifica Ing. Giuliano Dalle Mura
Progetto: ing. Giuliano Dalle Mura arch. Giuseppe Lazzari		Firma Approvazione Ing. Giuliano Dalle Mura
Rilievi: geom. Alfredo Antonelli Strutture: ing. Giuseppe Amante Geologia: geol. Marco Palazzetti		835
Licenze Autocad: n° 3 - 343-03714459 - n° 1 - 343-59424826		

Carta della pericolosità geomorfologica e idraulica scala 1:500

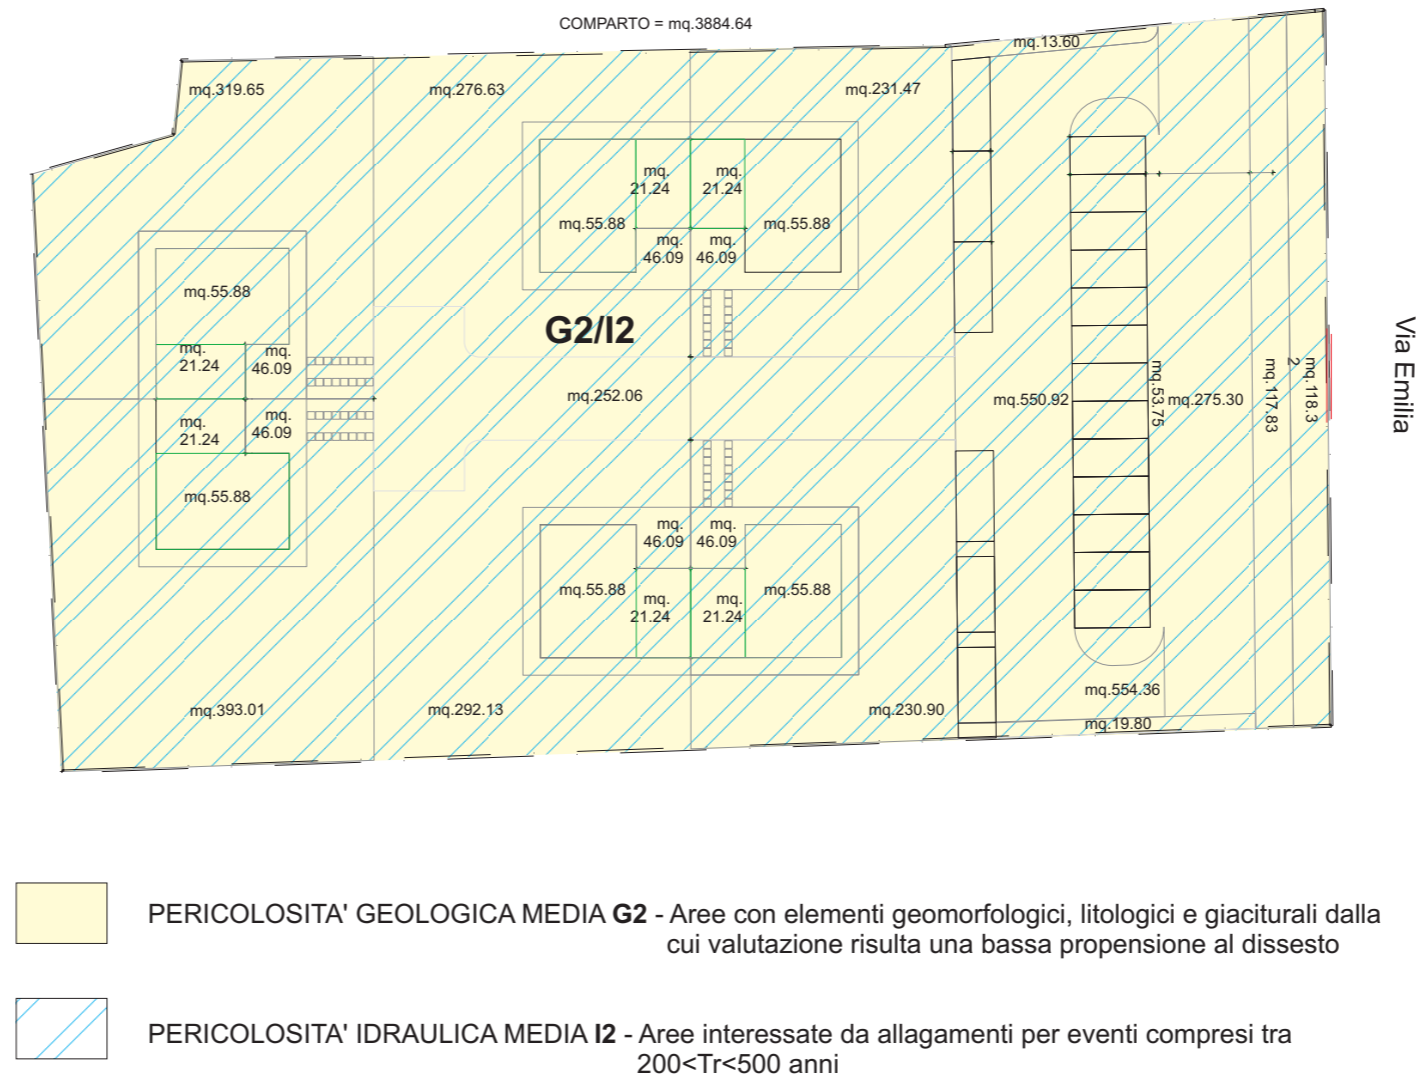

Carta della pericolosità sismica scala 1:500

