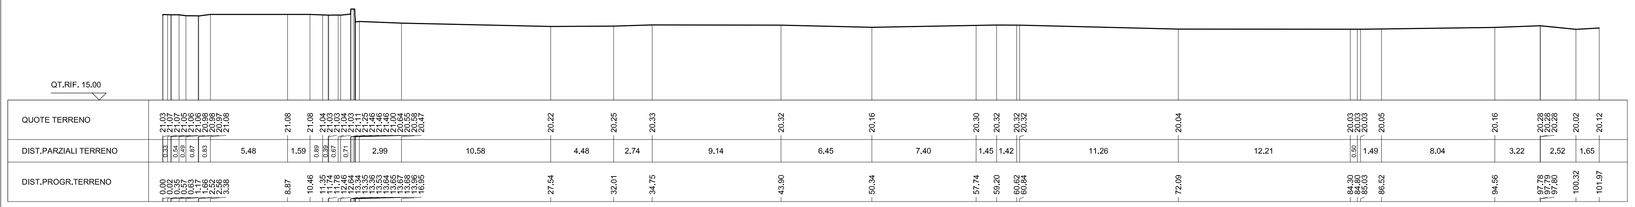

SEZIONE N. : 1 SCALA 1:200

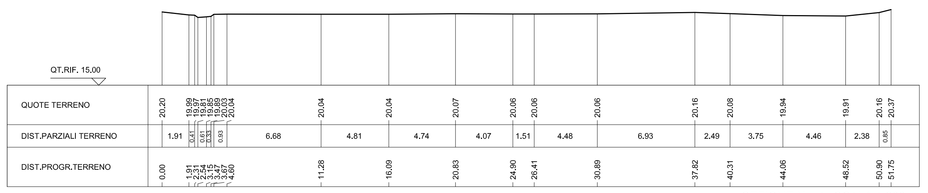

SEZIONE N. : 4 SCALA 1:200

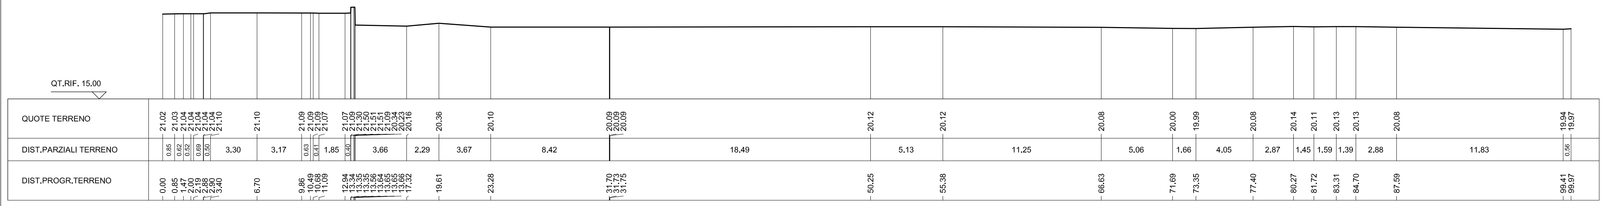

SEZIONE N. : 2 SCALA 1:200

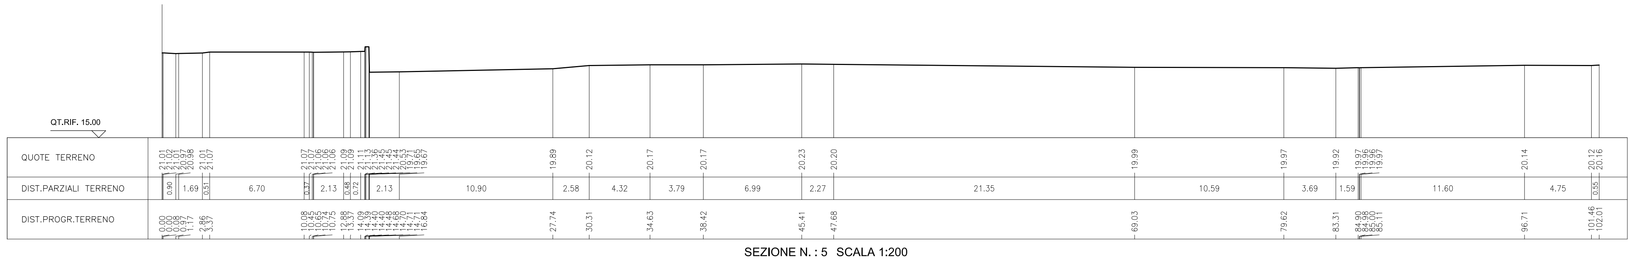

SEZIONE N. : 5 SCALA 1:200

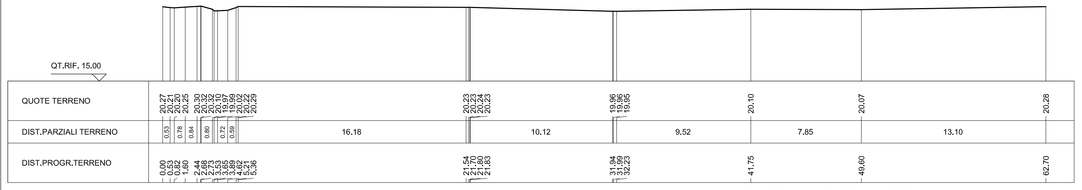

SEZIONE N. : 3 SCALA 1:200

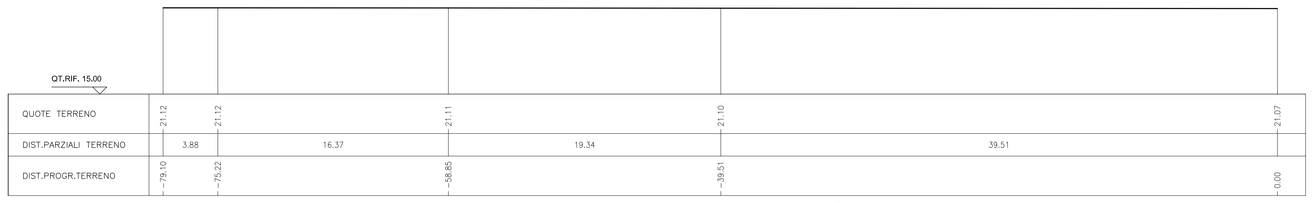

SEZIONE N. : 6 SCALA 1:200

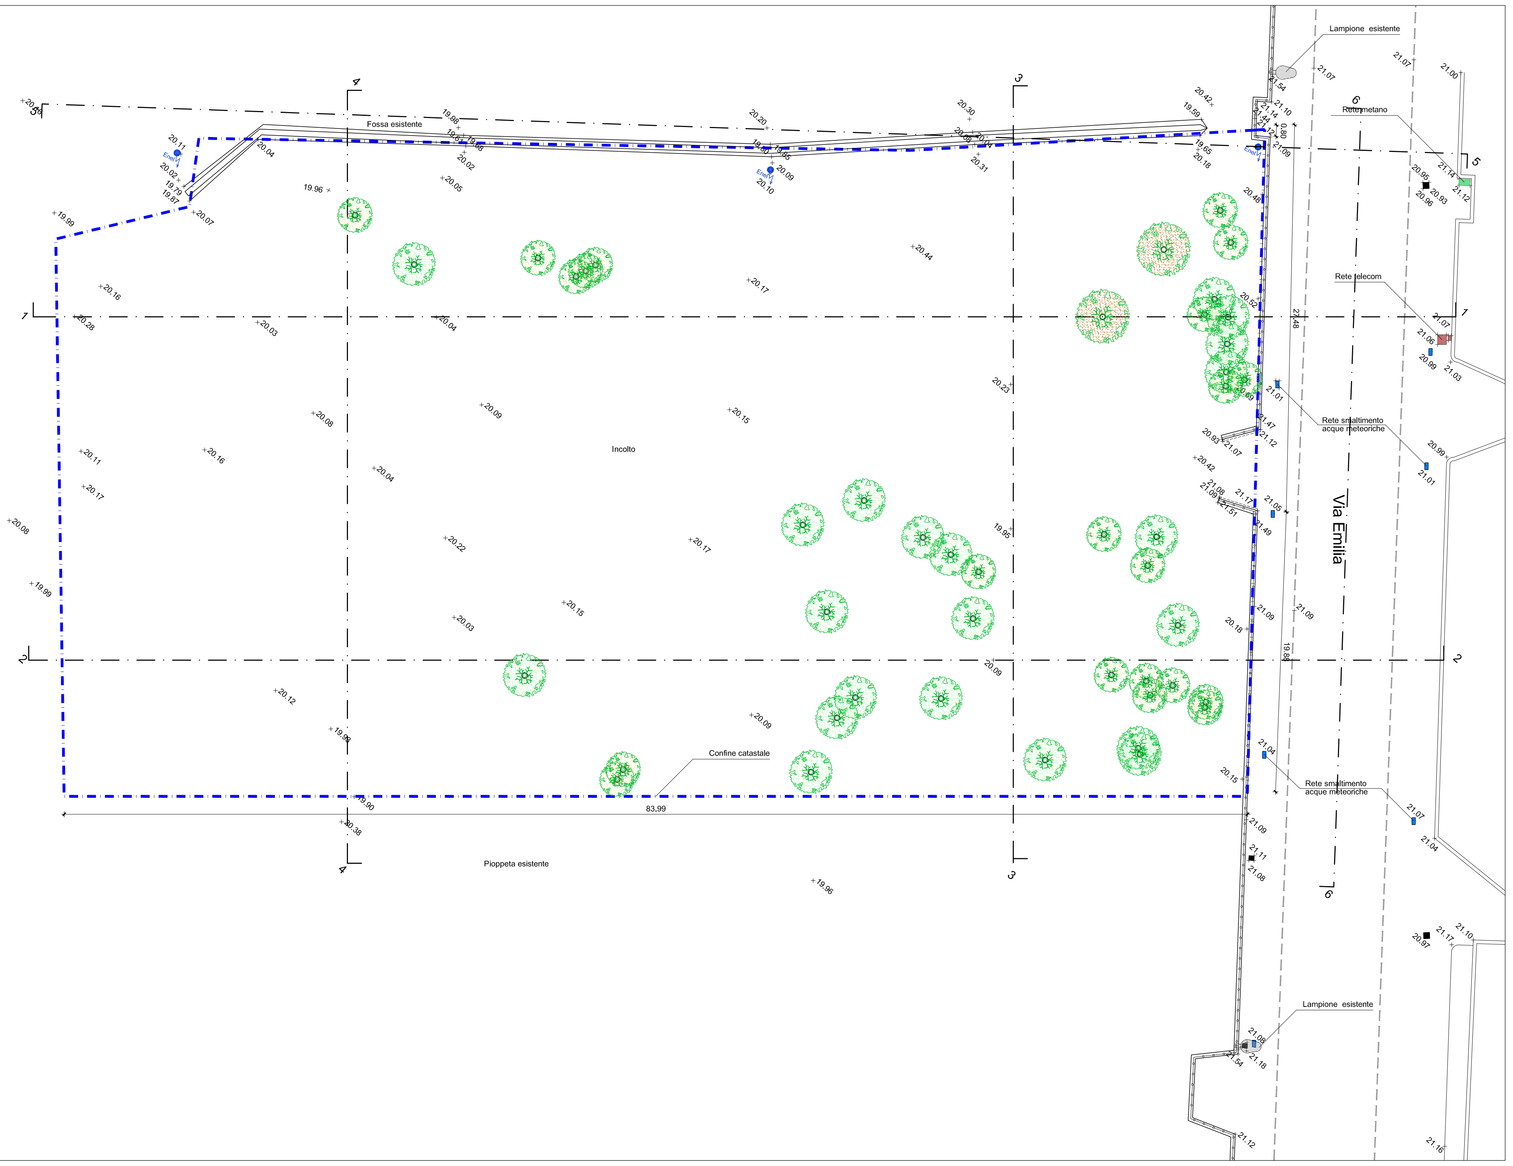

PLANIMETRIA scala 1:200

LEGENDA

- PIOPPO BIANCO
- SALICE FRAGILE
- ROBINIA PSEUDOACACIA

COMUNE DI FORTE DEI MARMI

PROVINCIA DI LUCCA

Piano Complesso di Intervento approvato il 14/03/2011

Realizzazione di intervento immobiliare ad uso residenziale - Ambito AT3-B

Forte dei Marmi - Via Emilia

Proprietà: Signori Buriani Fedele e Buriani Nicola
Via Trento 79/d - Forte dei Marmi

STATO DI FATTO PLANIMETRICO E ALTIMETRICO

(a3)

Piano Attuativo

Consulenza e Progettazione:
"CITTA' FUTURA" s.c.
via S.Chiara, 9 - 55100 Lucca
tel. 0583/490920 - Fax 490921
E mail: posta@cittafutura.com

Coordinamento progetto: ing. Giuliano Dalle Mura

Progetto: ing. Giuliano Dalle Mura
arch. Giuseppe Lazzari

Rilievi: geom. Alfredo Antonelli
Strutture: ing. Giuseppe Amante
Geologia: geol. Marco Palazzetti

EMISSIONE Ottobre 2012
REVISIONE
scala 1:200

TAVOLA: 2

Firma Verifica
Ing. Giuliano Dalle Mura
Firma Approvazione
Ing. Giuliano Dalle Mura

Licenze Autocad: n° 3 - 343-03714459 - n° 1- 343-59424826

835A02 Tav.2 Stato di fatto planimetrico e altimetrico a3-a4-a5-a6