

COMUNE DI FORTE DEI MARMI

Provincia di Lucca

COMPARTO EDIFICATORIO AT1C  
AMBITO TERRITORIALE AT1

TITOLO

STUDIO IDROLOGICO E IDRAULICO  
INTEGRAZIONE

OGGETTO

**MANUFATTI DI REGOLAZIONE  
DELLA PORTATA**

COMMITTENTI:  
Sigg.ri Dazzi Manrico, Dazzi Brunella Manuela, Sarti Anna, Sarti Sergio Romano, Sarti Riccardo, Sarti Katia, Bresciani Angelo, Bresciani Luca, Lucarini Antonella, Lucarini Michela, Salis Filippo, Tesconi Nada  
Operatori Edilizia Pubblica Convenzionata: Coop. Edil. ACLI 3a s.r.l., Coop. Edil. Verde Cinque s.r.l.

**TAV.4i**



I Tecnici:  
Prof. Ing. Carlo Viti  
Dott. Ing. Stefano Nardi

Data: Ottobre 2014

Scala: 1:50

QUESTO DOCUMENTO E' SOGGETTO ALLE NORME SULLA PROPRIETA' INTELLETTUALE DEI PROGETTISTI.  
E' PROIBITA LA RIPRODUZIONE ANCHE PARZIALE E LA CESSIONE A TERZI SENZA L'AUTORIZZAZIONE DEGLI ESTENSORI.

### SCARICO FINALE

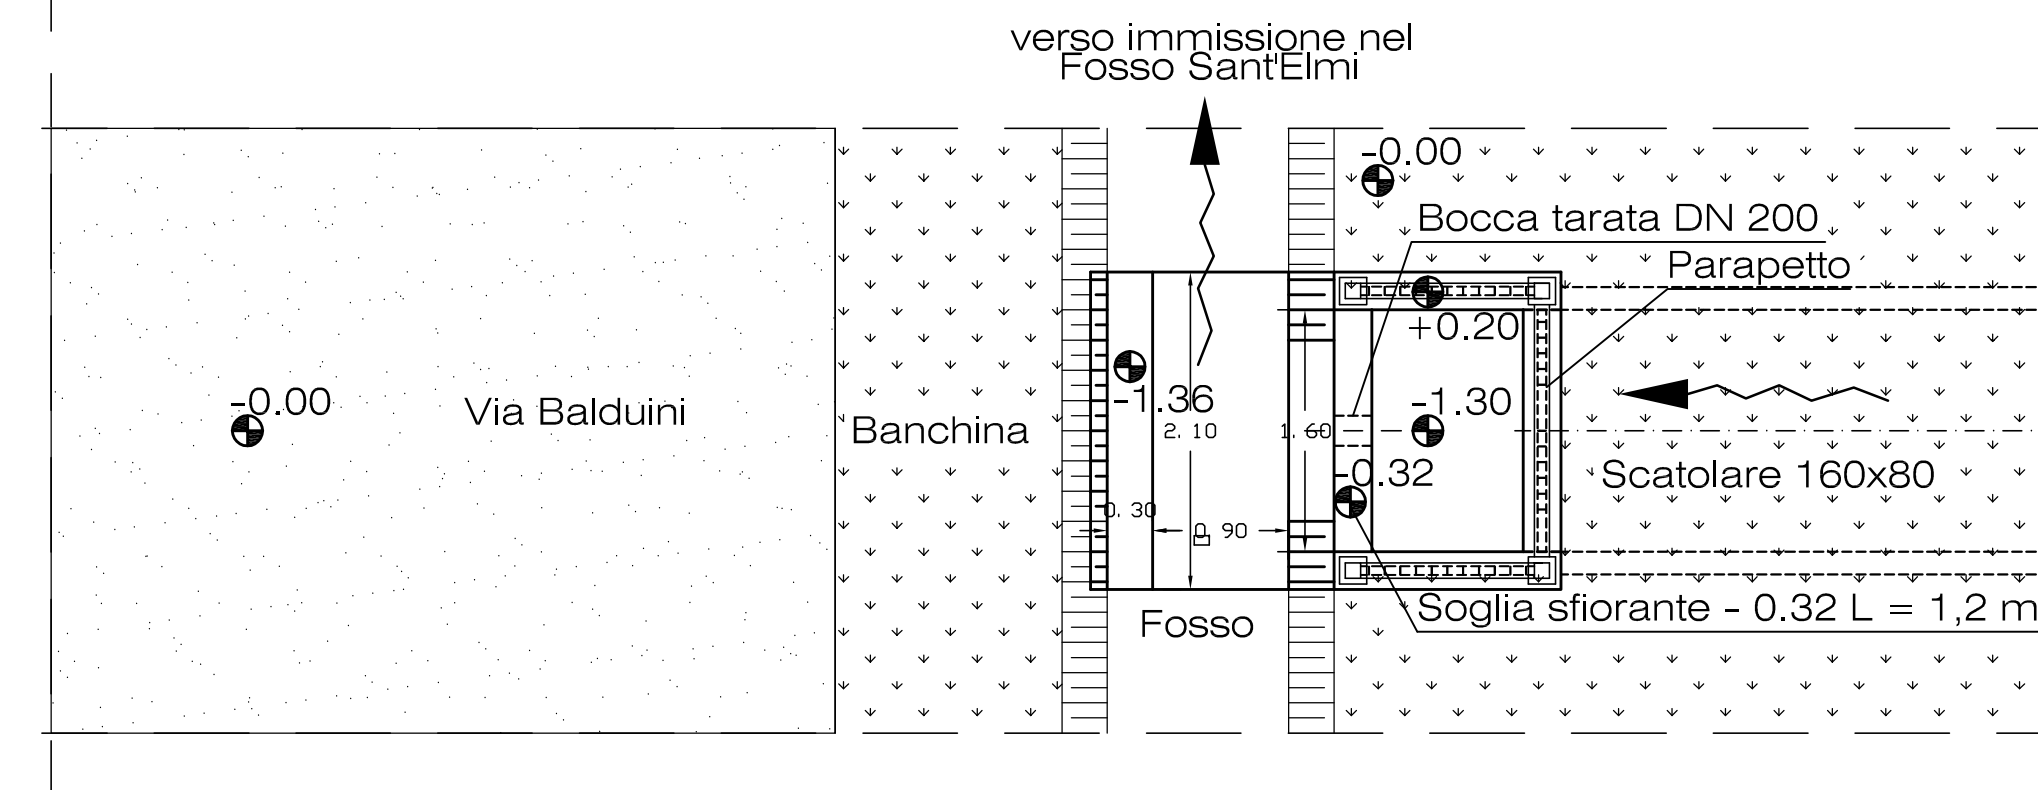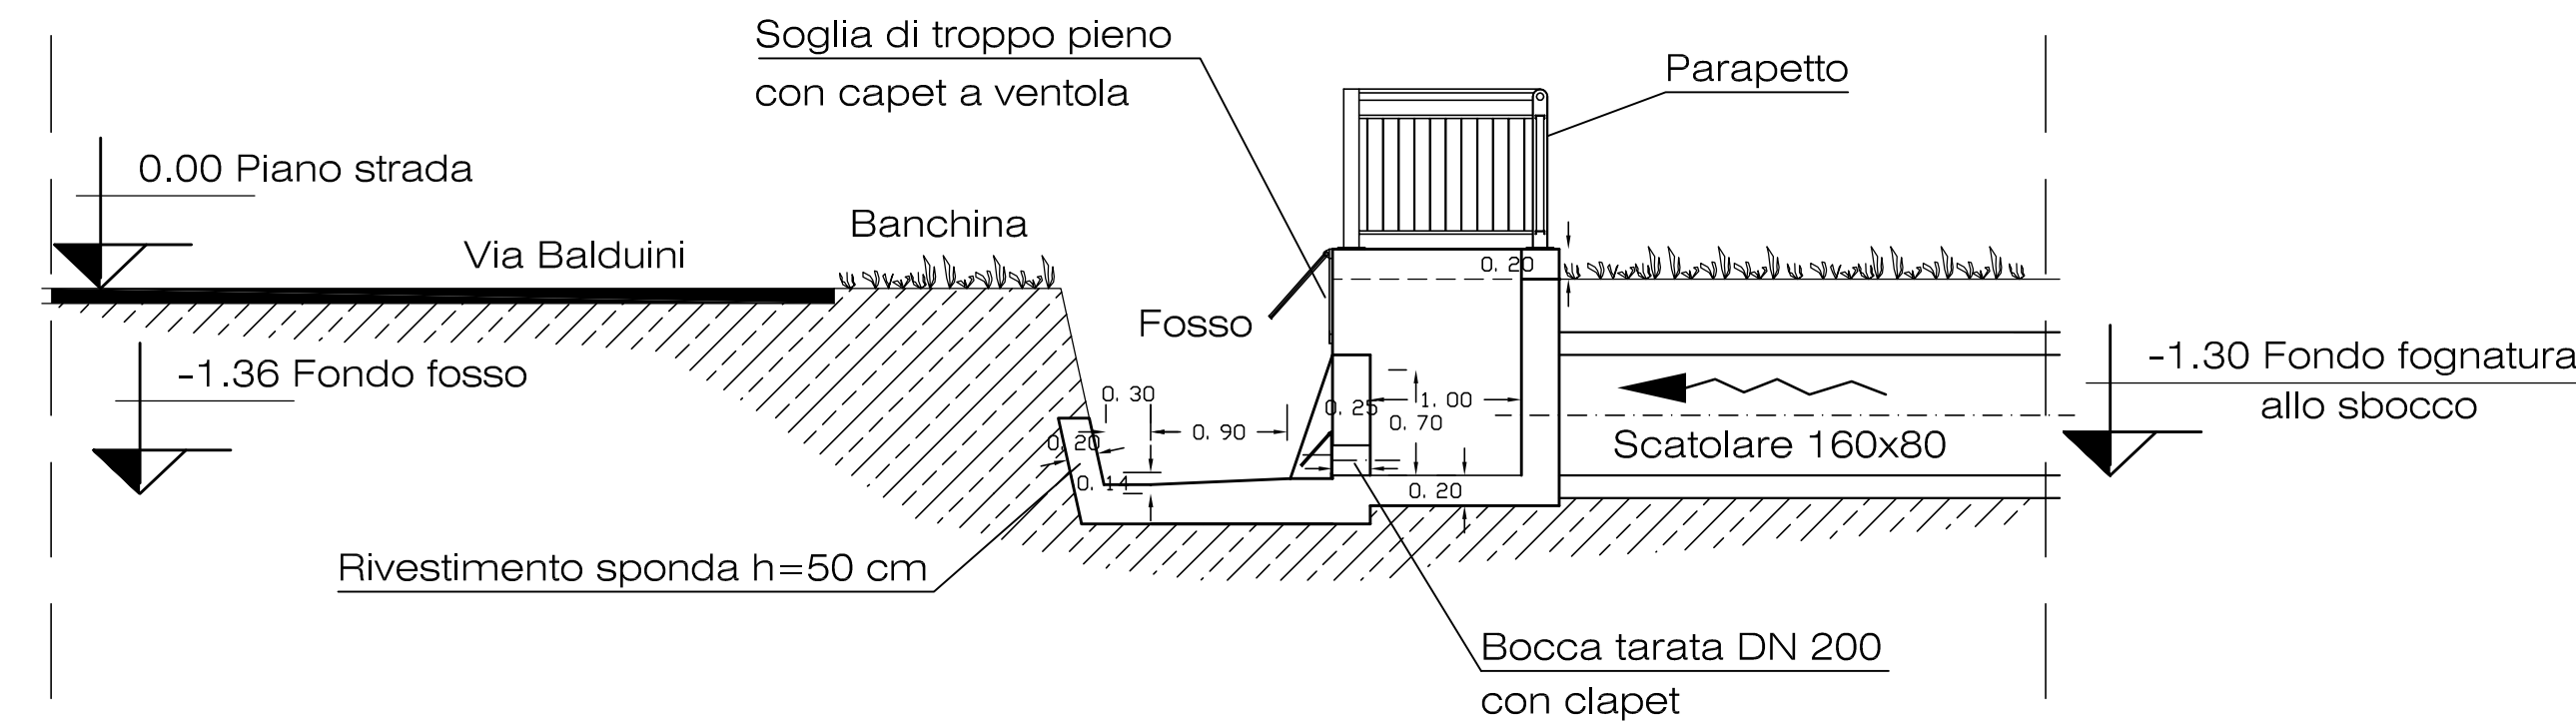

### SCARICO LAGHETTO

