

COMUNE DI FORTE DEI MARMI

PIANO COMPLESSO D'INTERVENTO

PIANO ATTUATIVO

AI SENSI DEL CAPO IV ART. 65-66-67-68 DELLA LEGGE REGIONALE 1/2005

COMPARTO AT1A


ANALISI DELLO STATO DI FATTO

TAV. 2 – VETTORIZZAZIONE CATASTALE SCALA 1:1000



Richiedente: Consorzio "Roma Imperiale Alta AT1-A"

Progettista : Architetto Franco Boni

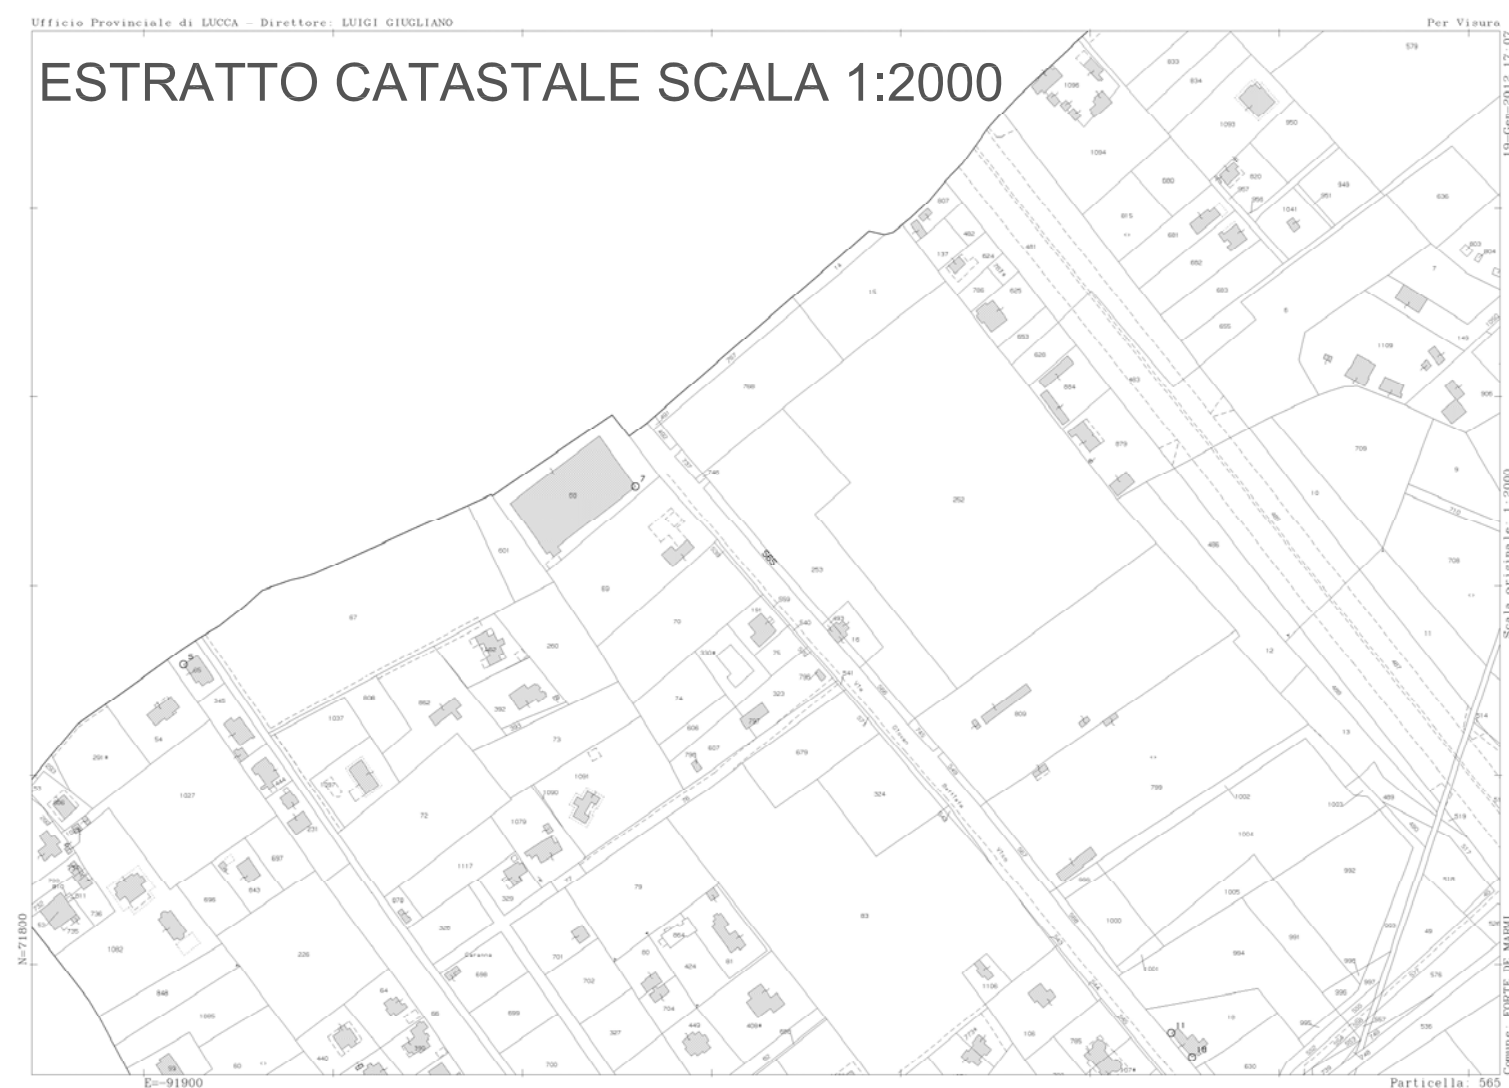

PIANO ATTUATIVO RELATIVO AL COMPARTO AT1-A

Progettista Architetto Franco Boni

VETTORIZZAZIONE ESTRATTO CATASTALE SCALA 1:1000

