

**COMUNE DI FORTE DEI MARMI**

PIANO COMPLESSO D'INTERVENTO

PIANO ATTUATIVO

AI SENSI DEL CAPO IV ART. 65-66-67-68 DELLA LEGGE REGIONALE 1/2005

**COMPARTO AT1A**

ANALISI DELLO STATO DI FATTO

TAV. 7 – SEZIONI AMBIENTALI



Richiedente: Consorzio "Roma Imperiale Alta AT1-A"


Progettista : Architetto Franco Boni

**PIANO ATTUATIVO RELATIVO AL COMPARTO AT1-A**

-Analisi dello stato di fatto-


Progettista Architetto Franco Boni

**TAV. 7**

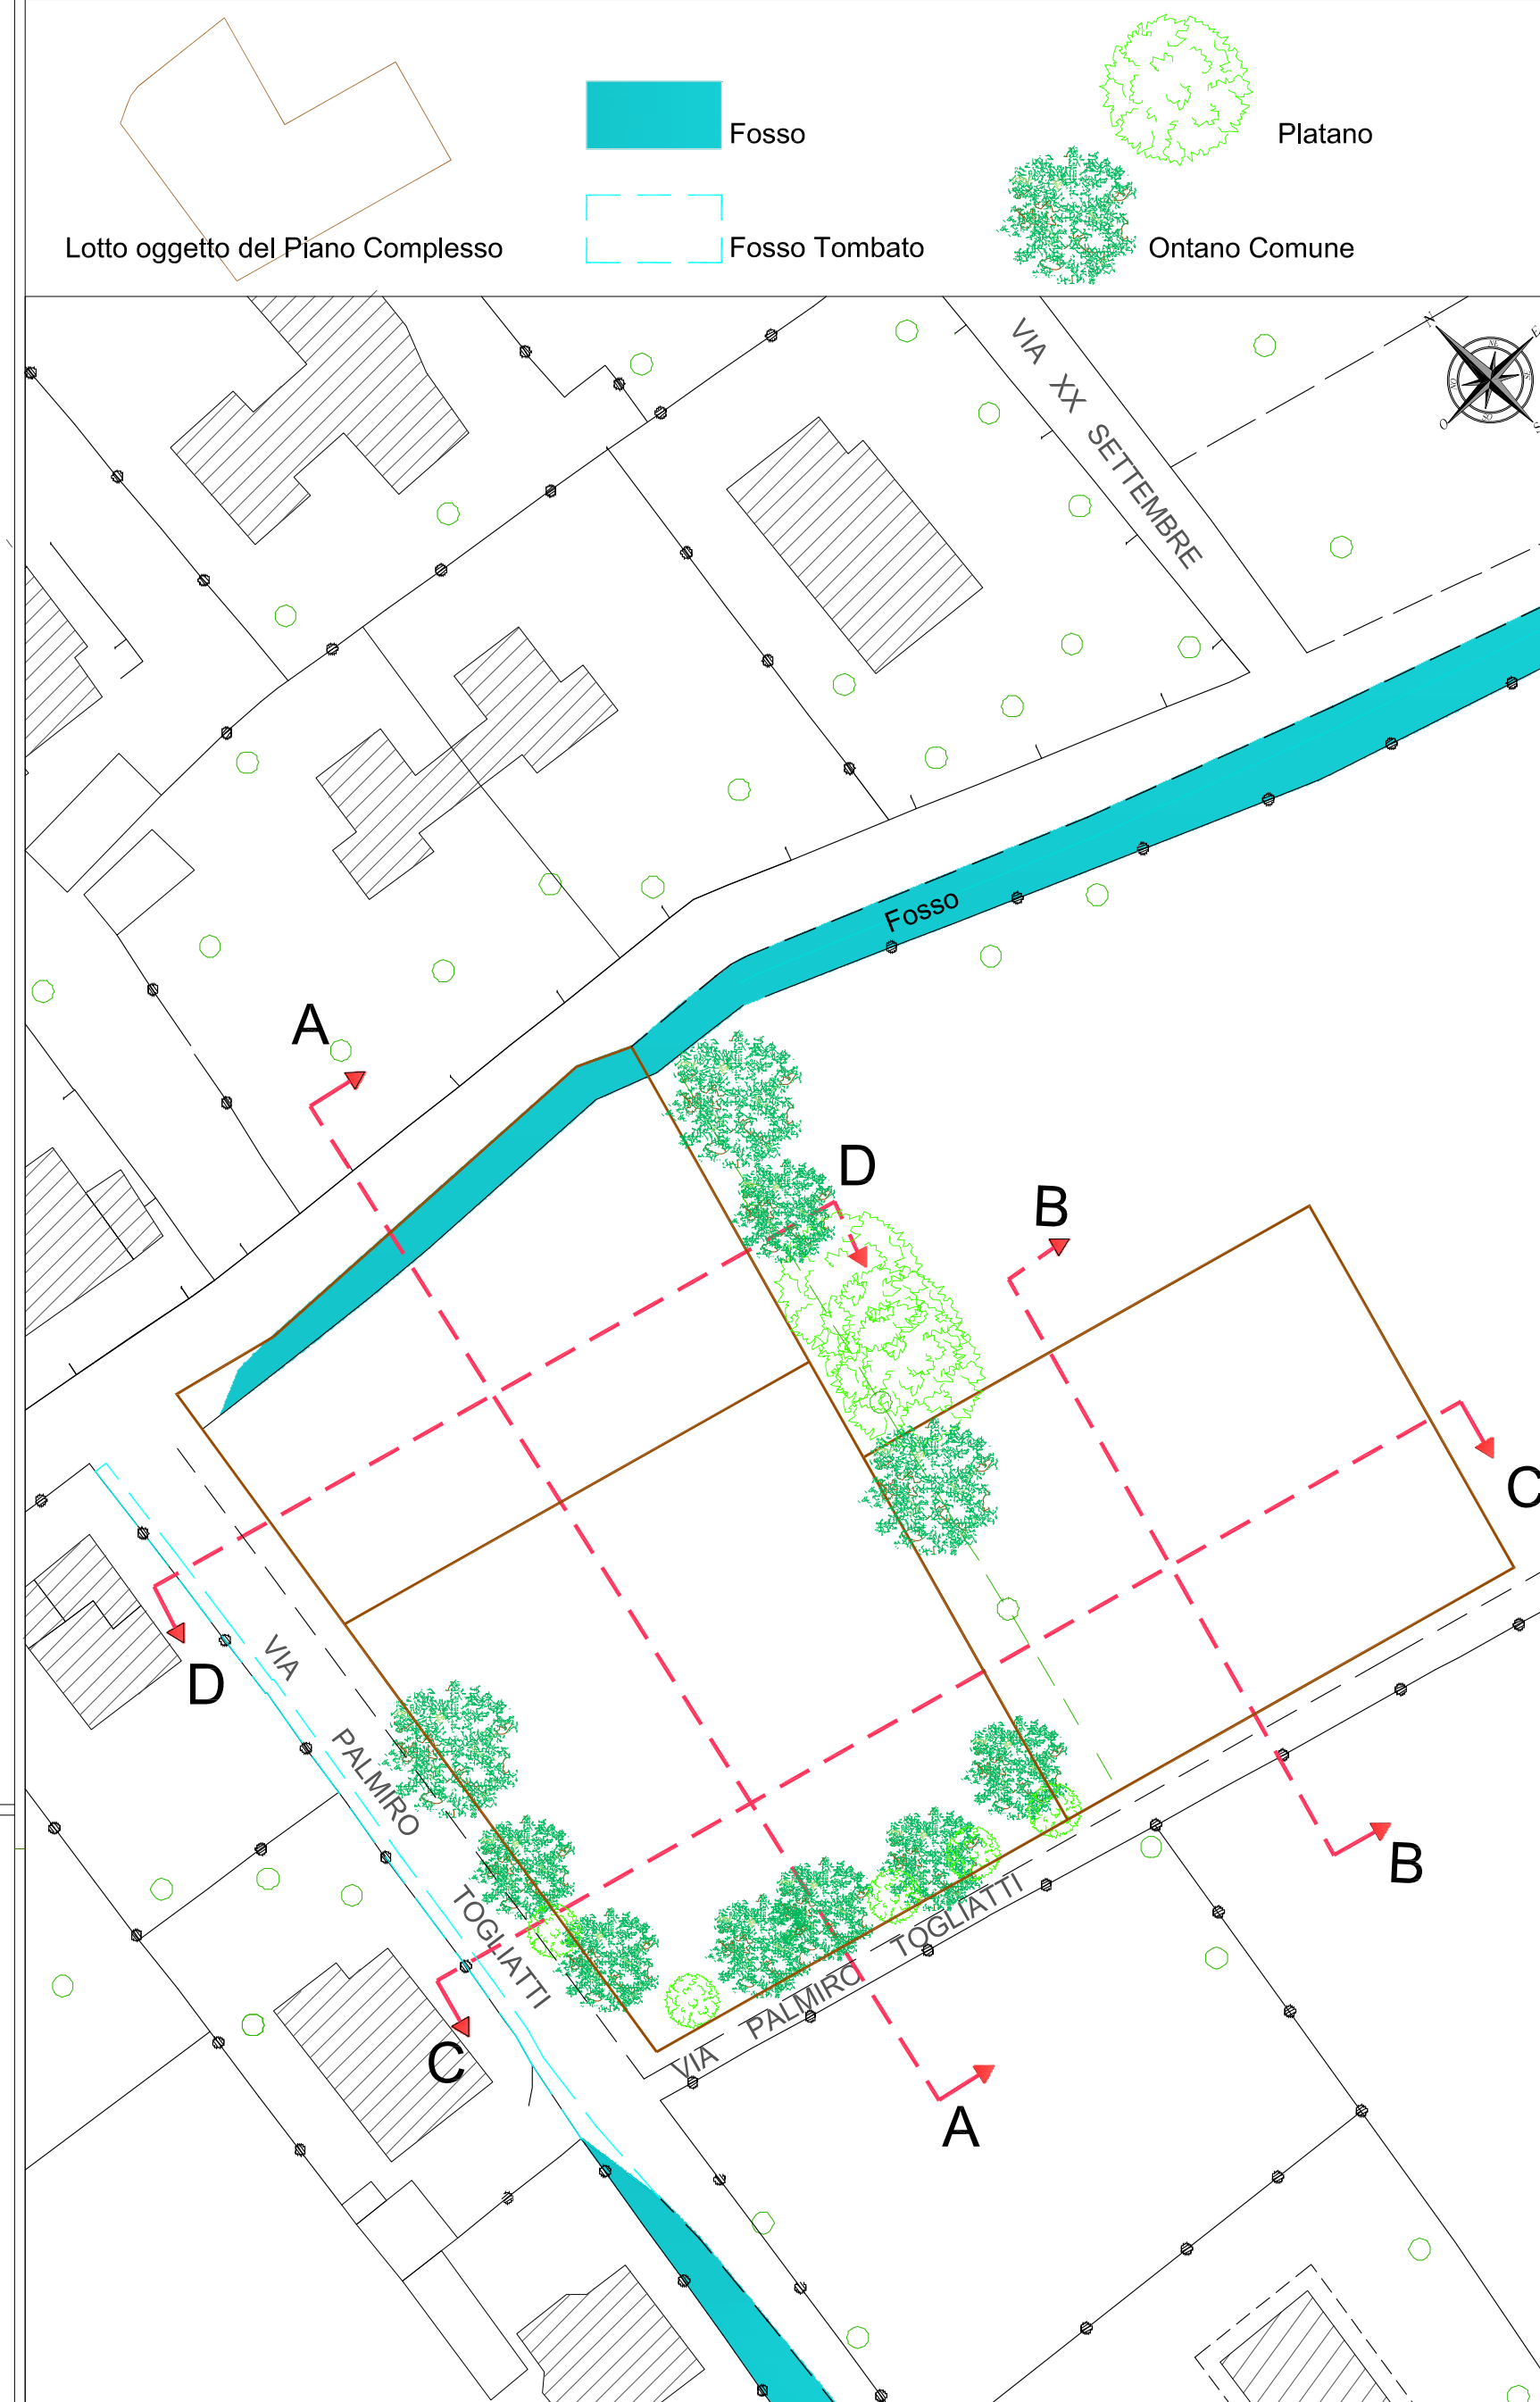

SEZIONE B-B

SCALA 1:200

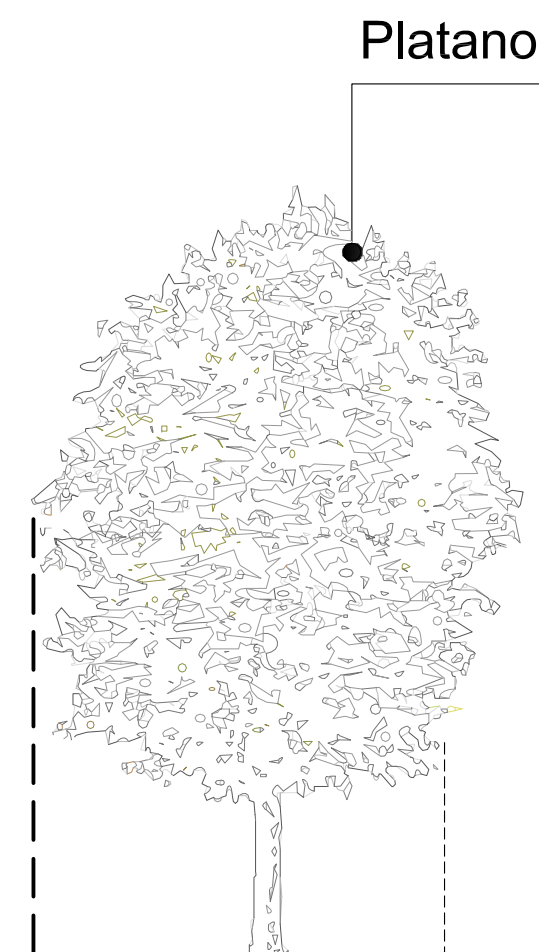

SEZIONE D-D

SCALA 1:200

