

# COMUNE DI FORTE DEI MARMI

## PIANO COMPLESSO D'INTERVENTO


### PIANO ATTUATIVO

AI SENSI DEL CAPO IV ART. 65-66-67-68 DELLA LEGGE REGIONALE 1/2005

### COMPARTO AT1E

## STATO DI PROGETTO

### C2 - PLANIMETRIA GENERALE DELLE AREE FUNZIONALI

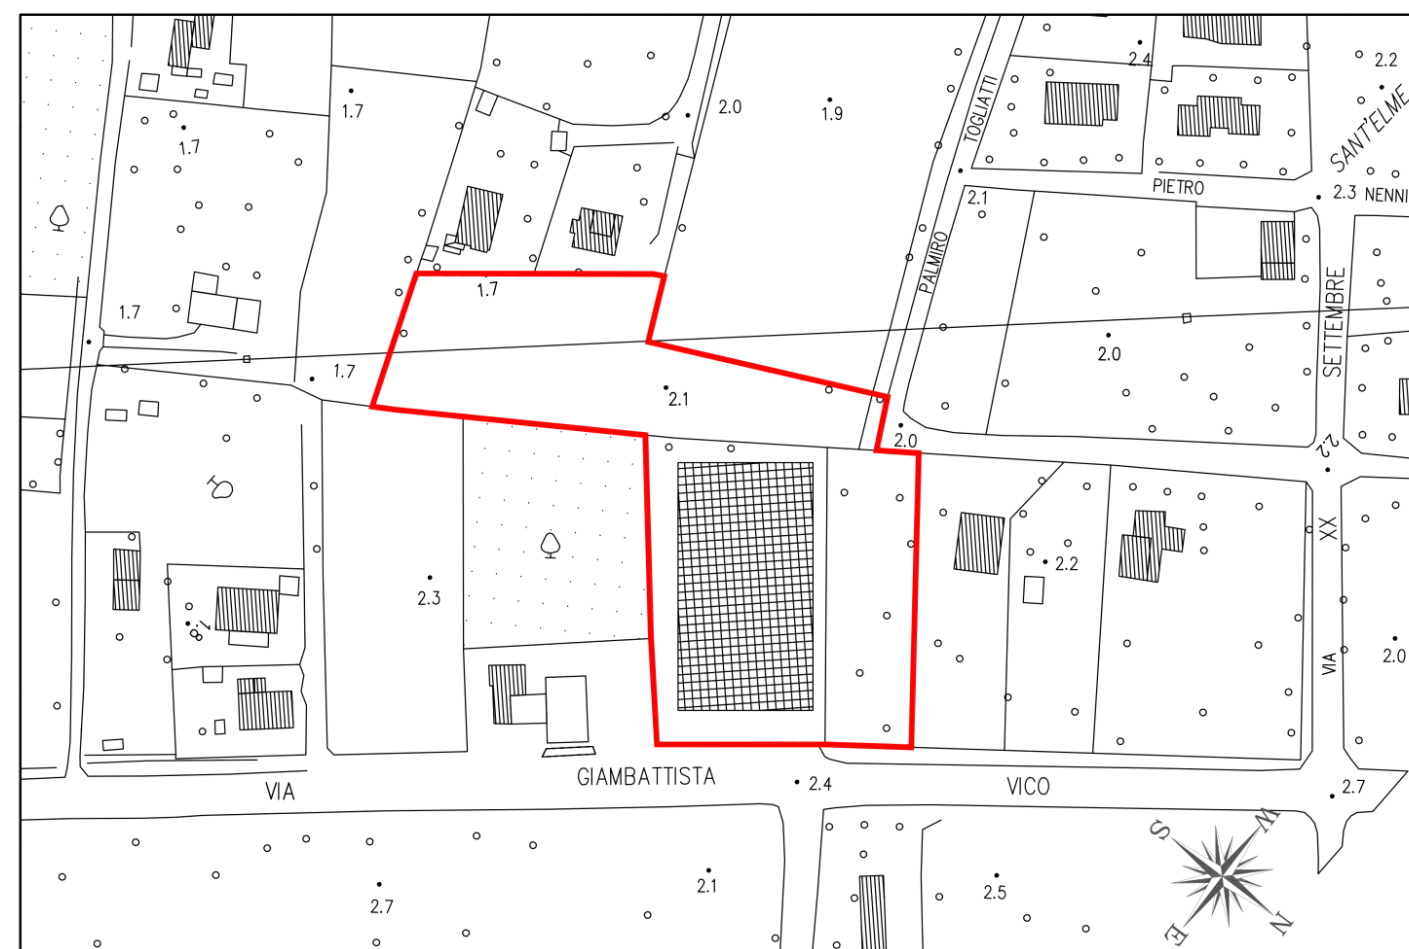


Planimetria 1:2000

Richiedenti : Sig.ri TONINI SILVIO e TONINI TULLIO

Progettista : Architetto Franco Boni

( in collaborazione con Arch.Edmondo Nardini )

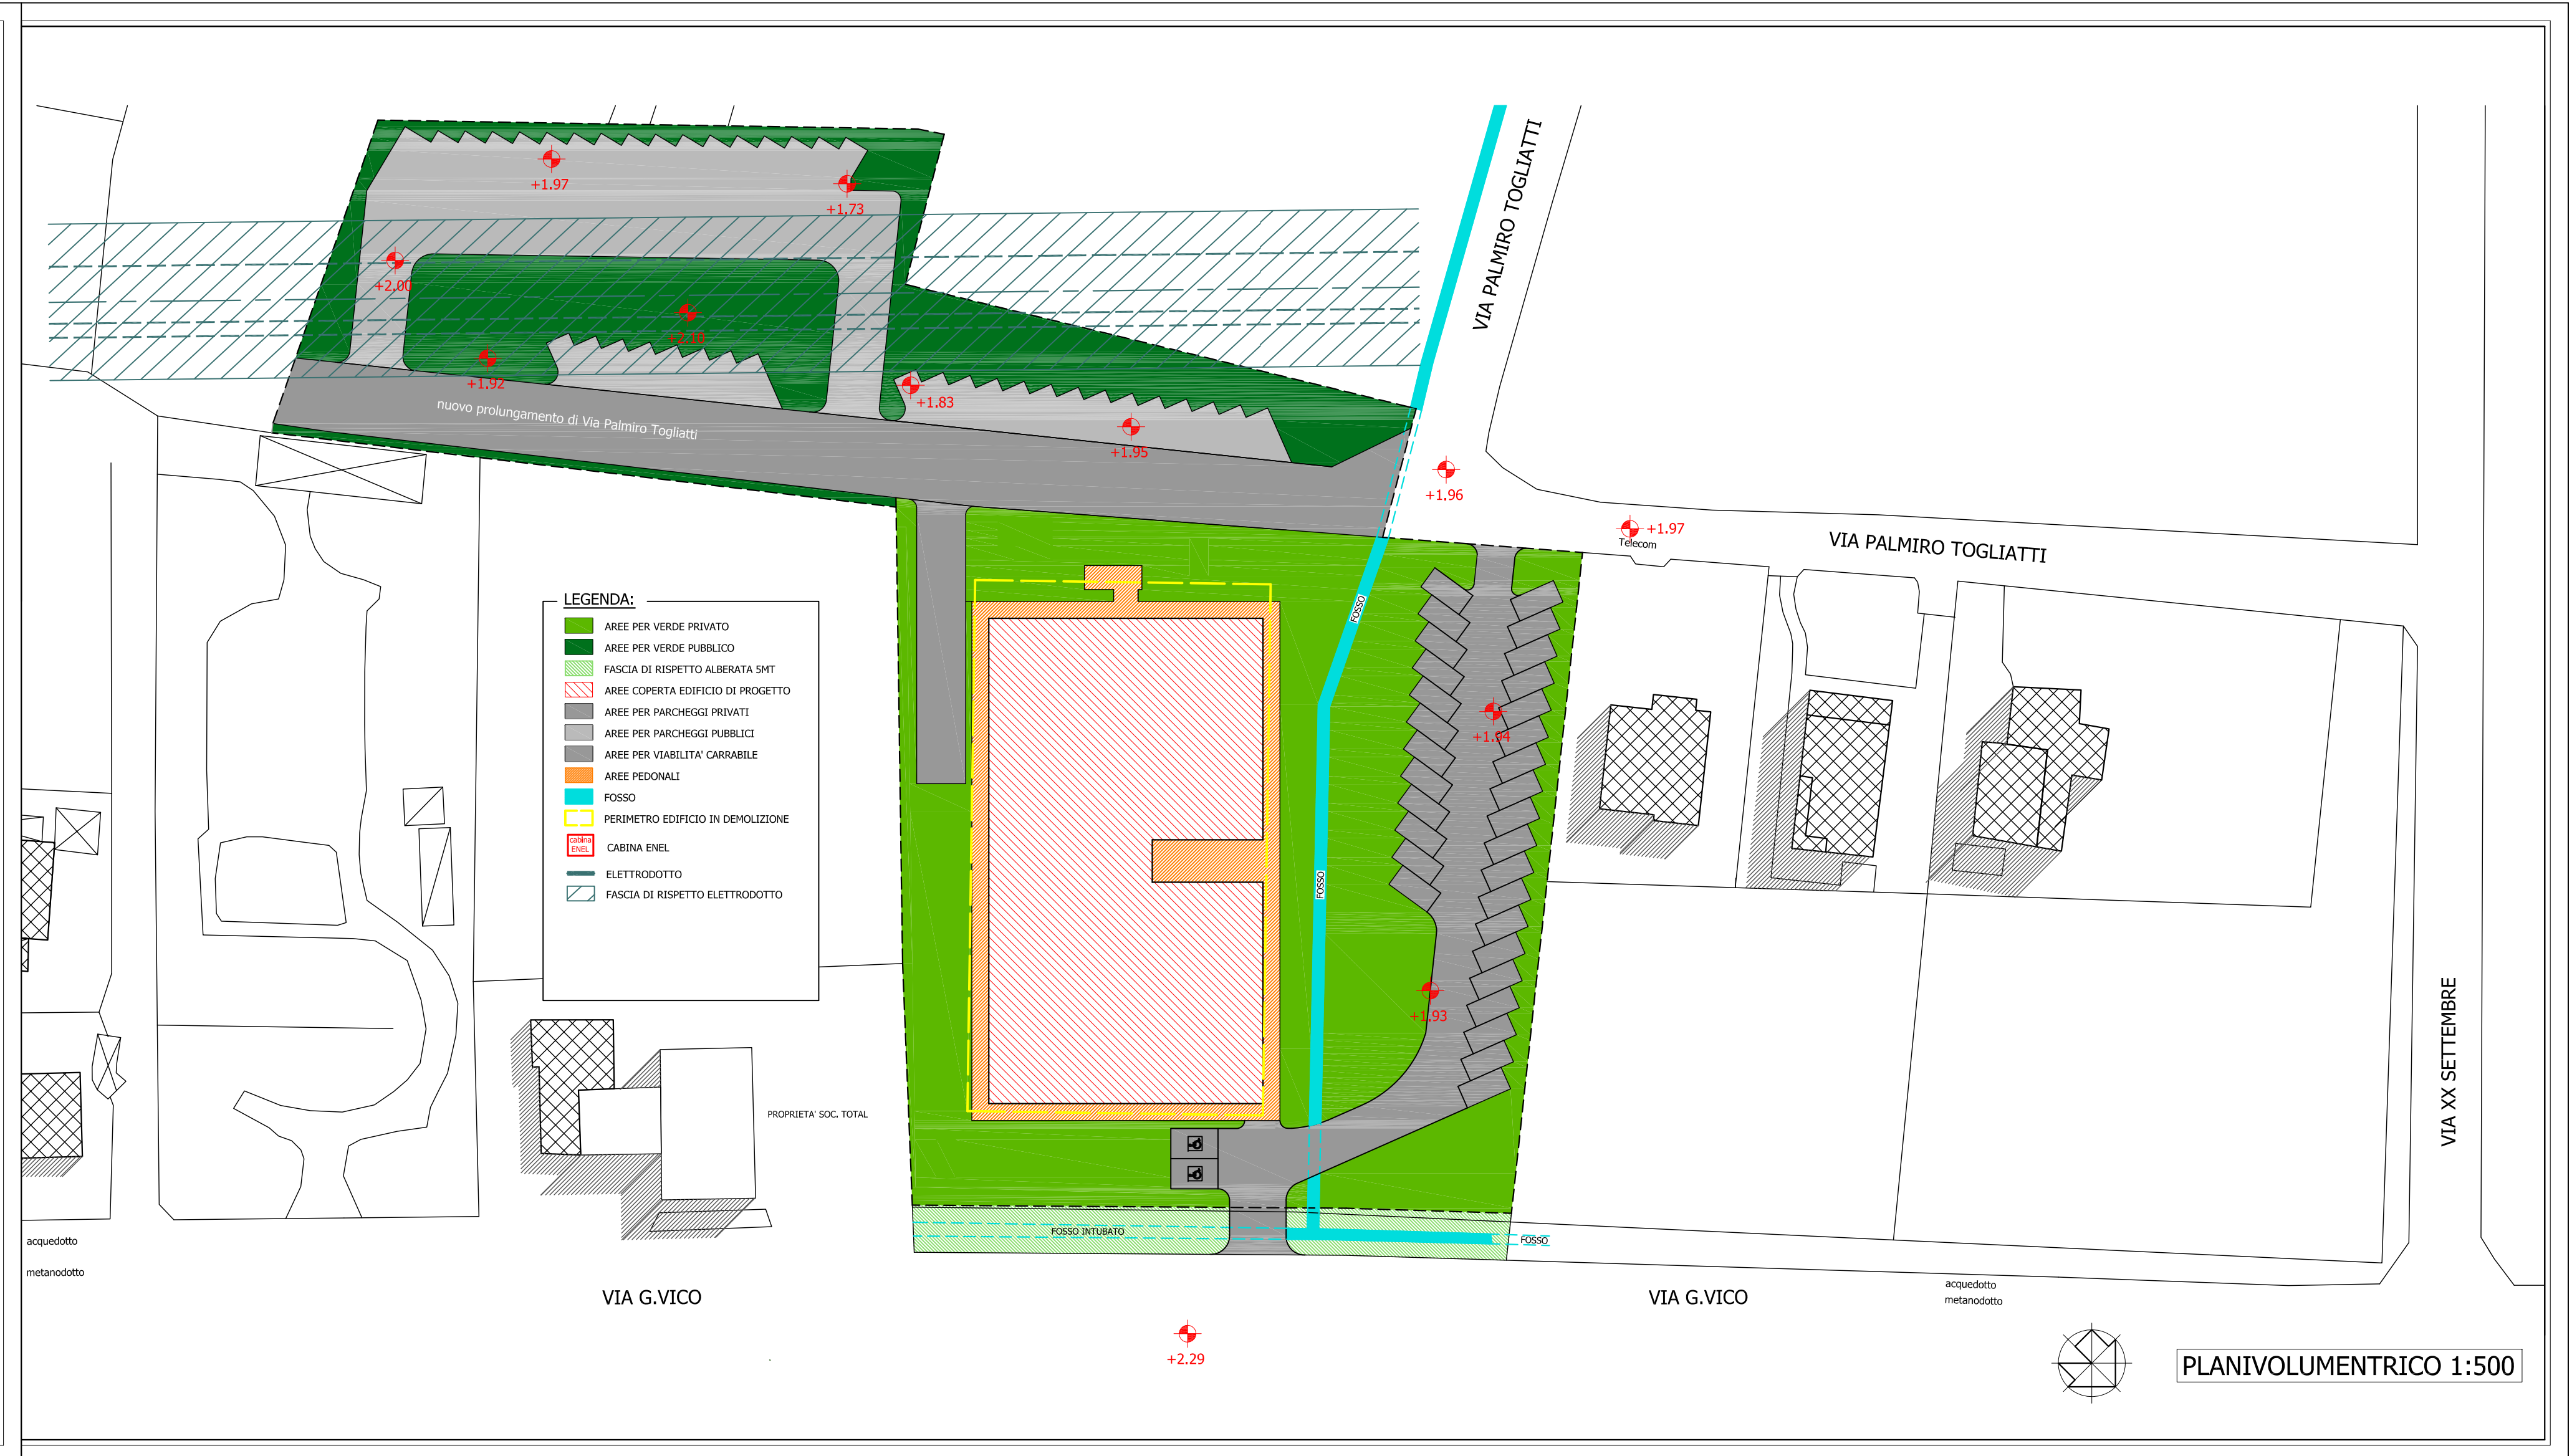

- LEGENDA:**
- AREE PER VERDE PRIVATO
  - AREE PER VERDE PUBBLICO
  - FASCIA DI RISPETTO ALBERATA SMT
  - AREE COPERTA EDIFICIO DI PROGETTO
  - AREE PER PARCHEGGI PRIVATI
  - AREE PER PARCHEGGI PUBBLICI
  - AREE PER VIABILITA' CARRABILE
  - AREE PEDONALI
  - FOSSO
  - PERIMETRO EDIFICIO IN DEMOLIZIONE
  - CABINA ENEL
  - ELETTRODOTTO
  - FASCIA DI RISPETTO ELETTRODOTTO

PLANIVOLUMENTRICO 1:500