

# COMUNE DI FORTE DEI MARMI

## PIANO COMPLESSO D'INTERVENTO


### PIANO ATTUATIVO

AI SENSI DEL CAPO IV ART. 65-66-67-68 DELLA LEGGE REGIONALE 1/2005

### COMPARTO AT1E

## STATO DI PROGETTO

**C3 Bis - PLANIMETRIA GENERALE CON PARTICOLARE DELLA FASCIA A VERDE E PISTA CICLABILE LUNGO VIA VICO.**

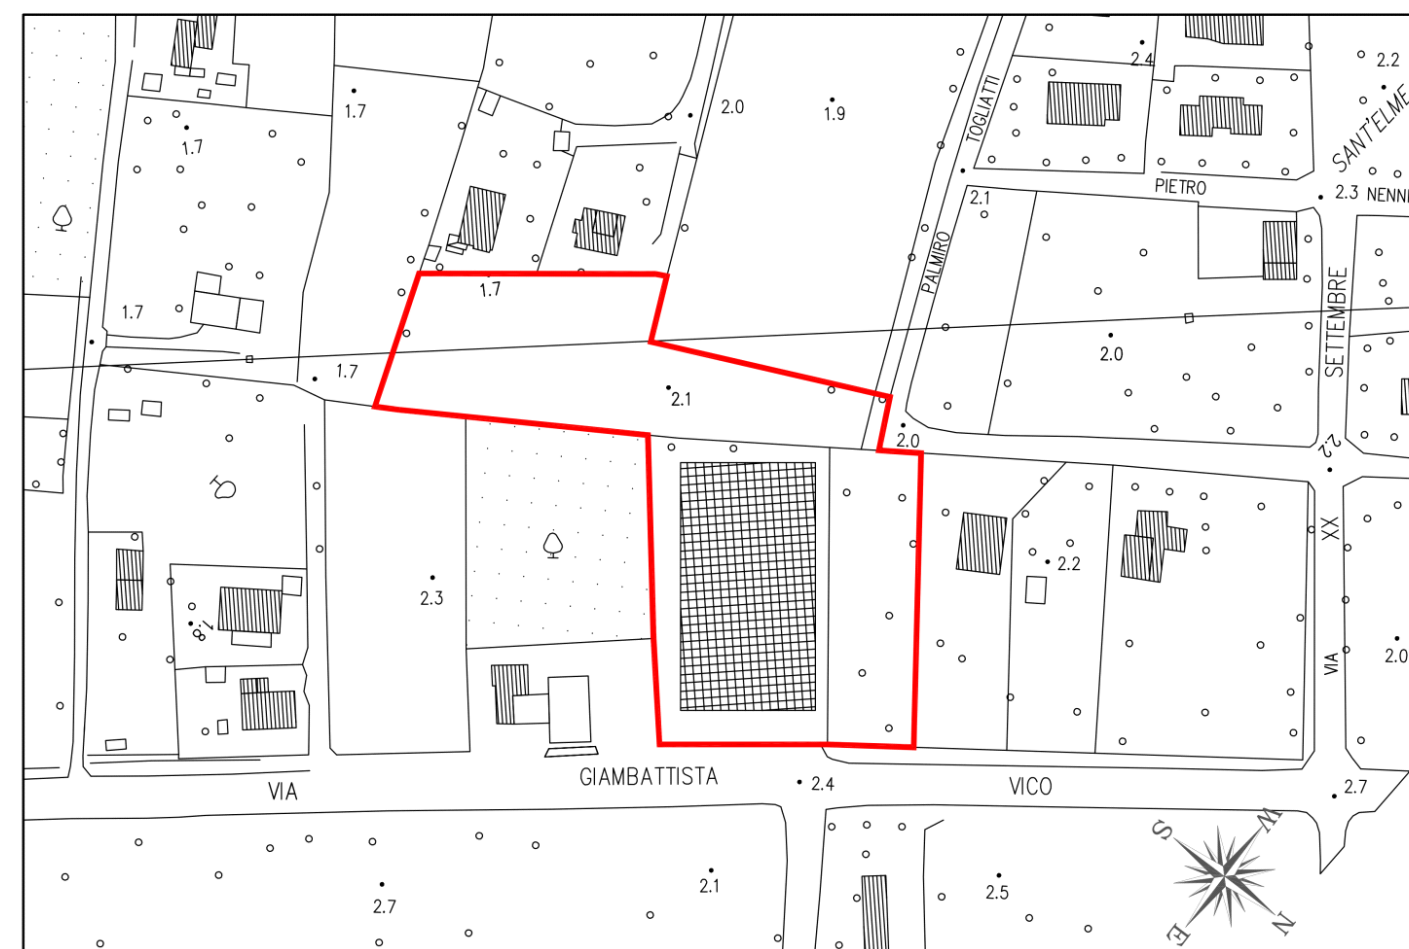

Planimetria 1:2000

Richiedenti : Sig.ri TONINI SILVIO e TONINI TULLIO

Progettista : Architetto Franco Boni

( in collaborazione con Arch.Edmondo Nardini )



SCALA 1:500