

COMUNE DI FORTE DEI MARMI

PIANO COMPLESSO D'INTERVENTO


PIANO ATTUATIVO

AI SENSI DEL CAPO IV ART. 65-66-67-68 DELLA LEGGE REGIONALE 1/2005

COMPARTO AT1E

STATO DI PROGETTO

C6 - PLANIMETRIA GENERALE DELLE AREE FUNZIONALI E ALLACCI ALLE RETI TECNOLOGICHE

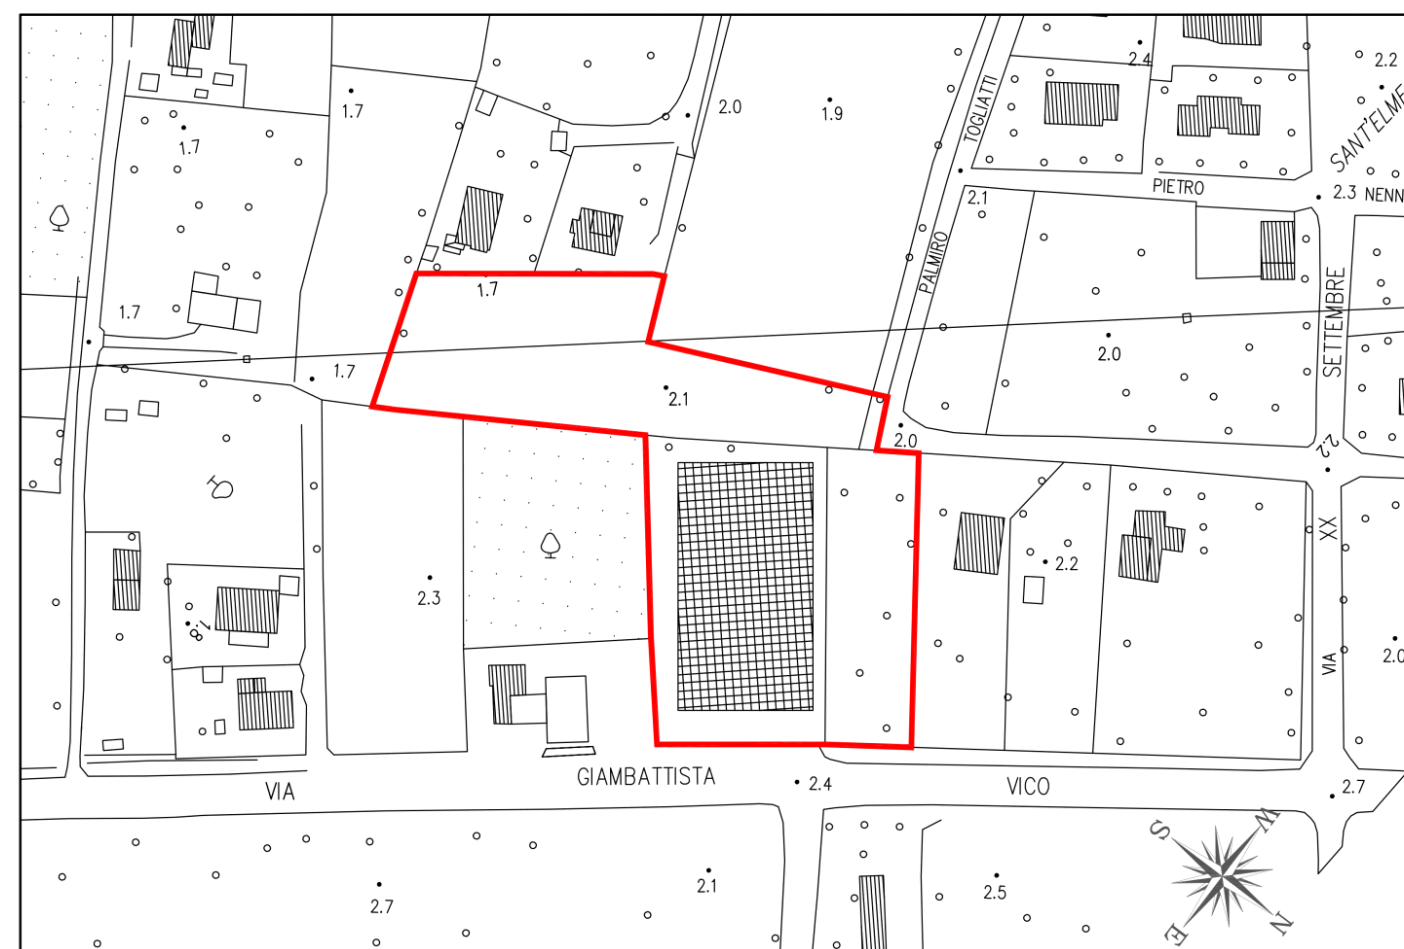


Planimetria 1:2000

Richiedenti : Sig.ri TONINI SILVIO e TONINI TULLIO

Progettista : Architetto Franco Boni

(in collaborazione con Arch.Edmondo Nardini)

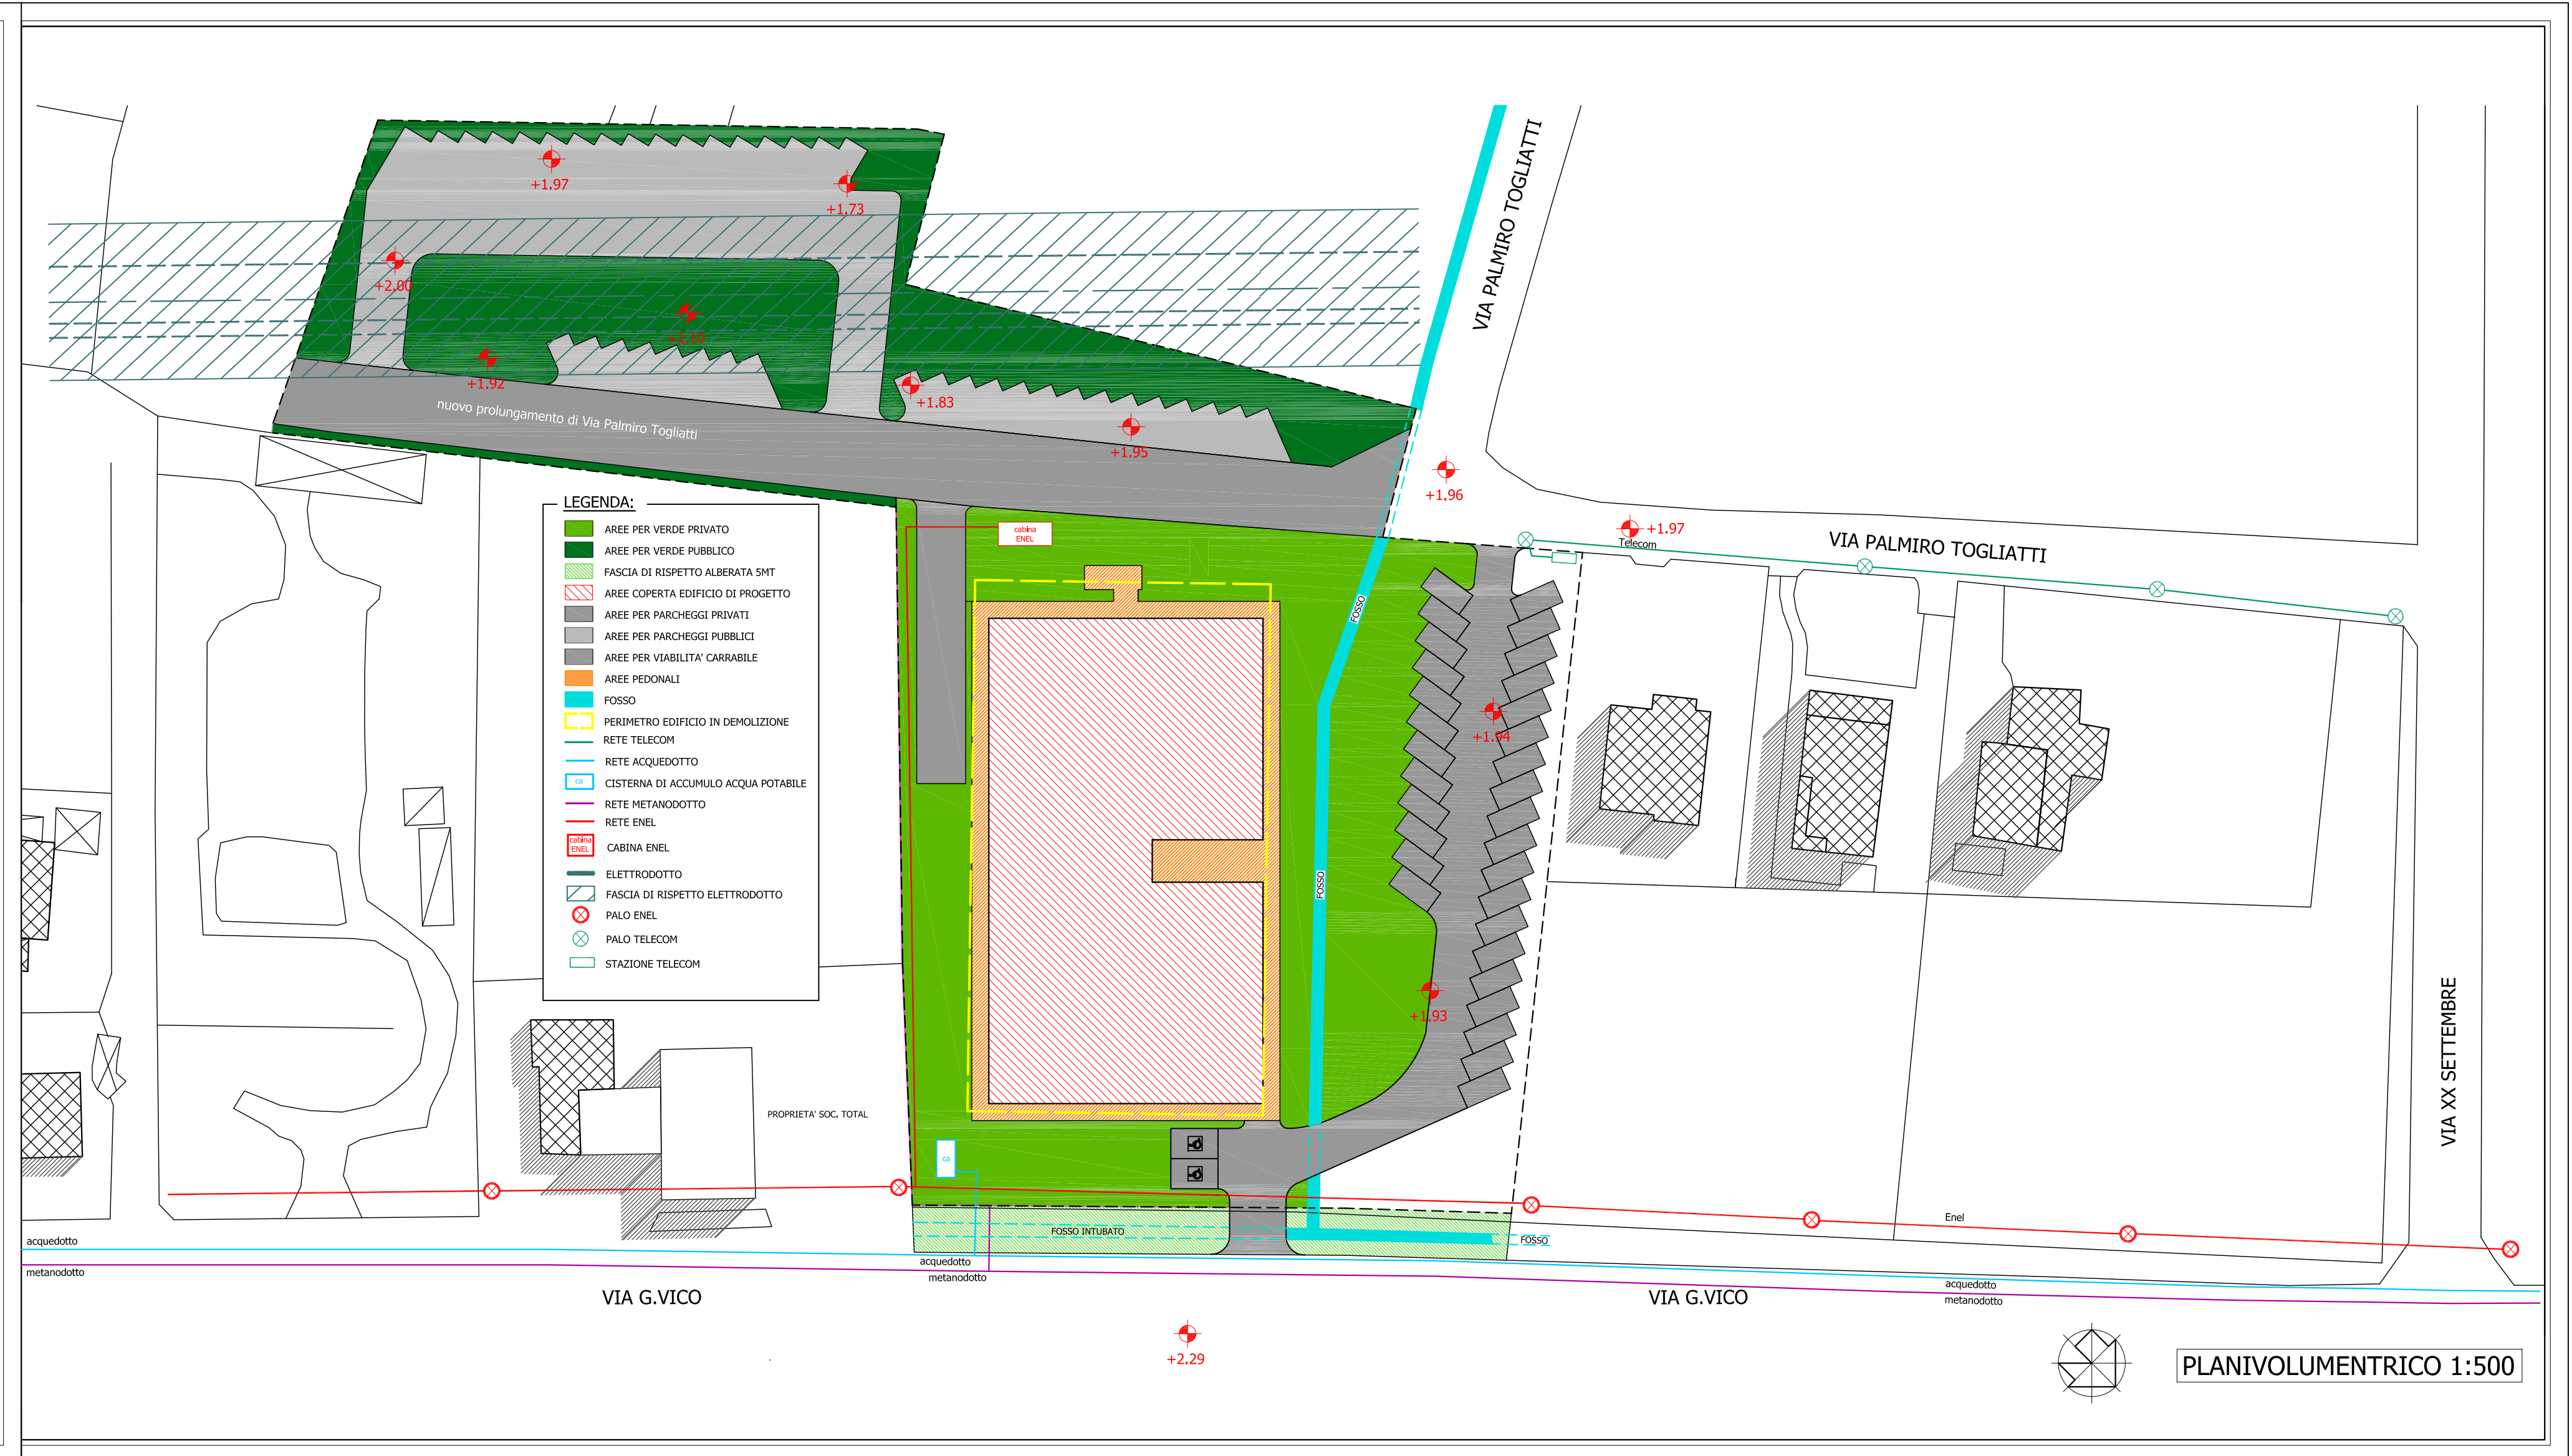

- LEGENDA:**
- AREE PER VERDE PRIVATO
 - AREE PER VERDE PUBBLICO
 - FASCIA DI RISPETTO ALBERATA SMT
 - AREE COPERTA EDIFICIO DI PROGETTO
 - AREE PER PARCHEGGI PRIVATI
 - AREE PER PARCHEGGI PUBBLICI
 - AREE PER VIABILITA' CARRABILE
 - AREE PEDONALI
 - FOSSO
 - PERIMETRO EDIFICIO IN DEMOLIZIONE
 - RETE TELECOM
 - RETE ACQUEDOTTO
 - CISTERNA DI ACCUMULO ACQUA POTABILE
 - RETE METANODOTTO
 - RETE ENEL
 - CABINA ENEL
 - ELETTRODOTTO
 - FASCIA DI RISPETTO ELETTRODOTTO
 - PALO ENEL
 - PALO TELECOM
 - STAZIONE TELECOM

PLANIVOLUMENTRICO 1:500