

**COMUNE DI FORTE DEI MARMI**

**PIANO COMPLESSO D'INTERVENTO**


**PIANO ATTUATIVO**

AI SENSI DEL CAPO IV ART. 65-66-67-68 DELLA LEGGE REGIONALE 1/2005

**COMPARTO AT1E**

**STATO DI PROGETTO**

**C6a - PLANIMETRIA GENERALE DELLE RETI  
DI FOGNATURA BIANCA E NERA**

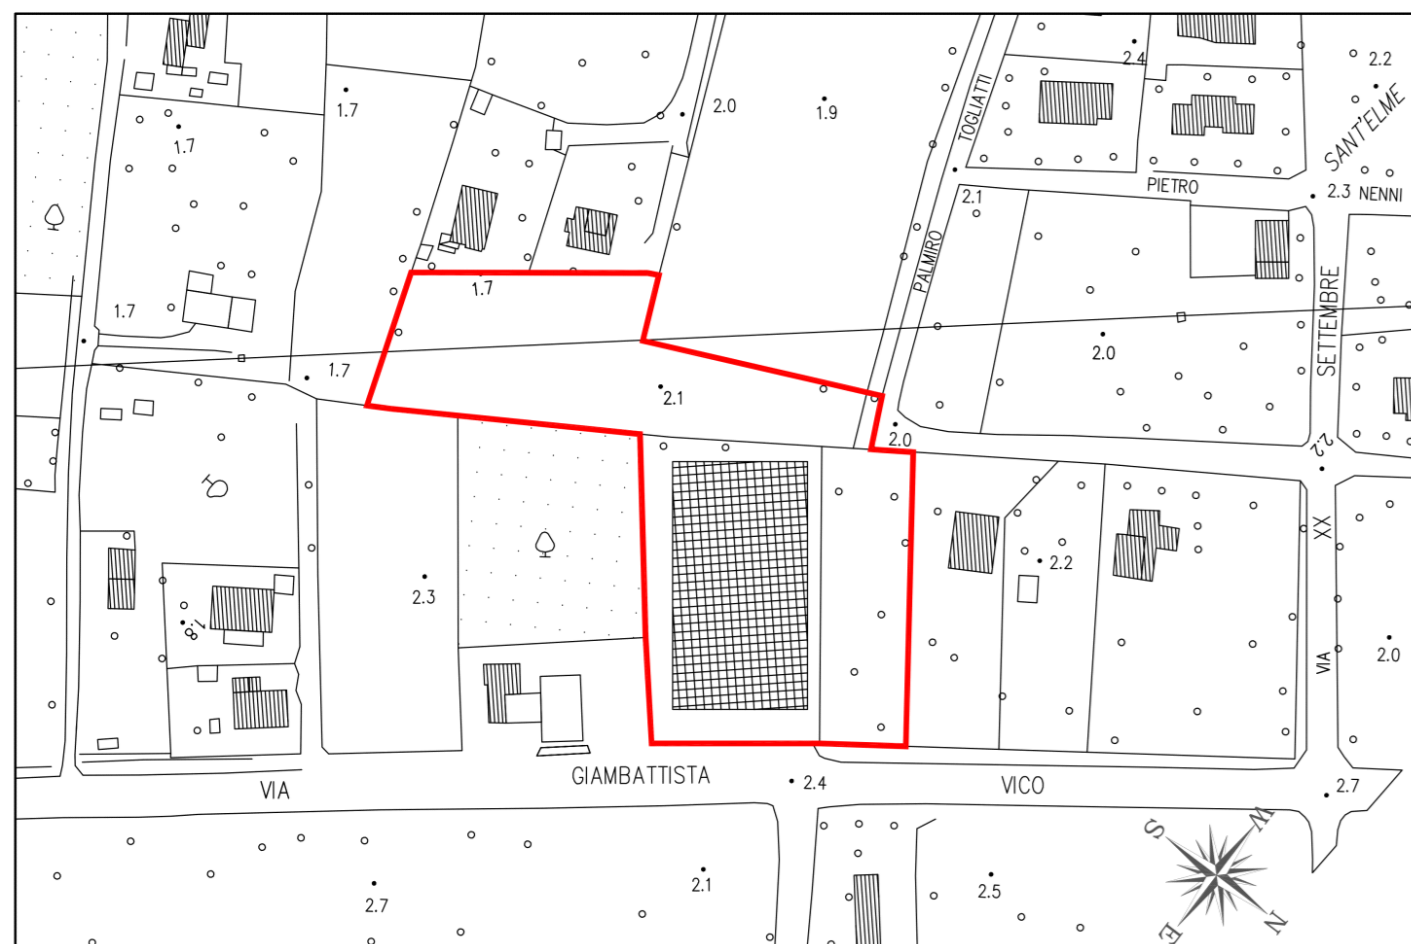

Planimetria 1:2000

Richiedenti : Sig.ri TONINI SILVIO e TONINI TULLIO

Progettista : Architetto Franco Boni

( in collaborazione con Arch.Edmondo Nardini )

