

COMUNE DI FORTE DEI MARMI


PIANO COMPLESSO D'INTERVENTO

PIANO ATTUATIVO
AI SENSI DEL CAPO IV ART. 65-66-67-68 DELLA LEGGE REGIONALE 1/2005

COMPARTO AT1E

STATO DI PROGETTO

C7a - PARTICOLARI FOGNATURA BIANCA

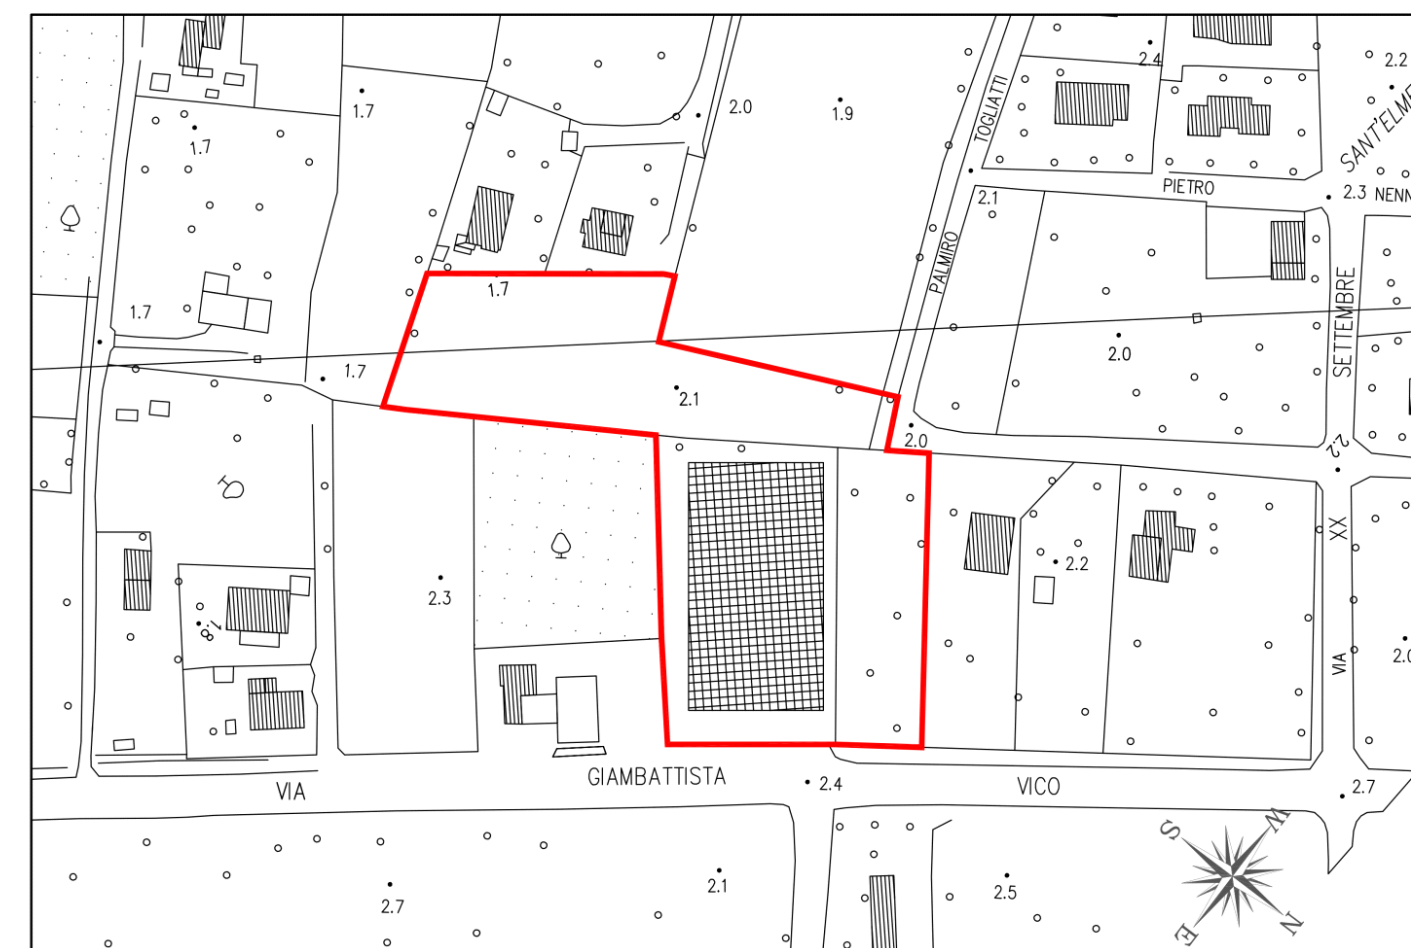

Planimetria 1:2000

Richiedenti : Sig.ri TONINI SILVIO e TONINI TULLIO

Progettista : Architetto Franco Boni

(in collaborazione con Arch.Edmondo Nardini)

PROFILO SCARICO

SCALA DISTANZE 1: 100

SCALA ALTEZZE 1: 100

