

**COMUNE DI FORTE DEI MARMI**

**PIANO COMPLESSO D'INTERVENTO**


**PIANO ATTUATIVO**

AI SENSI DEL CAPO IV ART. 65-66-67-68 DELLA LEGGE REGIONALE 1/2005

**COMPARTO AT1E**

**STATO DI PROGETTO**

*C7c - PARTICOLARI FOGNATURA BIANCA*

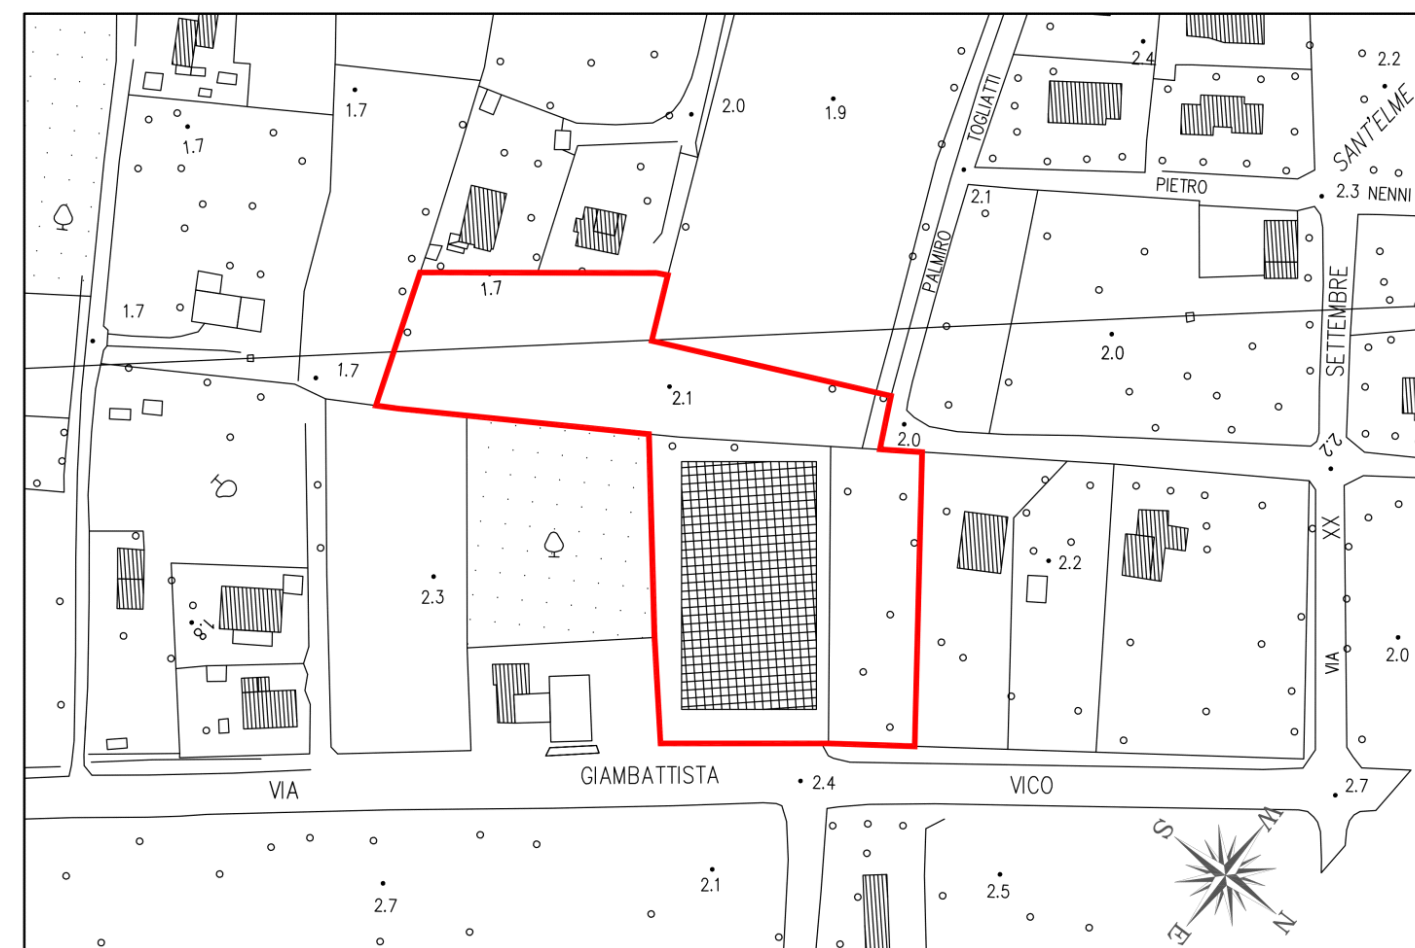

Planimetria 1:2000

Richiedenti : Sig.ri TONINI SILVIO e TONINI TULLIO


Progettista : Architetto Franco Boni

( in collaborazione con Arch.Edmondo Nardini )

PROFILO STRADA

SCALA DISTANZE 1: 100

SCALA ALTEZZE 1: 100

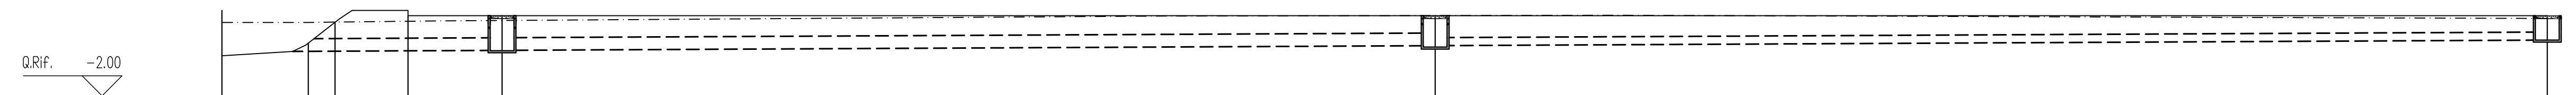

No. PICCHETTI	1	2	4	5	6	7	8
DISTANZE PARZIALI		2,16	0,67	2,68	2,35	23,35	27,83
DISTANZE PROGRESSIVE	0,00	2,16	2,83	5,51	7,86	30,36	58,19
QUOTE TERRENO STATO DI FATTO	-0,17	-0,17	-0,16	-0,13	-0,12	0,00	-0,07
QUOTE TERRENO PROGETTO	0,13	0,13	0,00	0,00	0,00	0,00	0,00
QUOTE FONDO TUBO	-0,90	-0,89	-0,89	-0,87	-0,86	-0,75	-0,61
PENDENZA - DIAMETRO TUBAZIONE	0,5% - Ø315	0,5% - Ø315	0,5% - Ø315	0,5% - Ø315	0,5% - Ø315	0,5% - Ø200	0,5% - Ø200
PROFONDITÀ DI SCAVO DALLO S.F.	1,53	1,54	1,54	1,56	1,55	1,70	1,82