COMUNE DI FORTE DEI MARMI

PIANO COMPLESSO D'INTERVENTO

PIANO ATTUATIVO

AI SENSI DEL CAPO IV ART. 65-66-67-68 DELLA LEGGE REGIONALE 1/2005

COMPARTO AT1E

STATO DI FATTO

A6 - DOCUMENTAZIONE FOTOGRAFICA CON PUNTI DI SCATTO

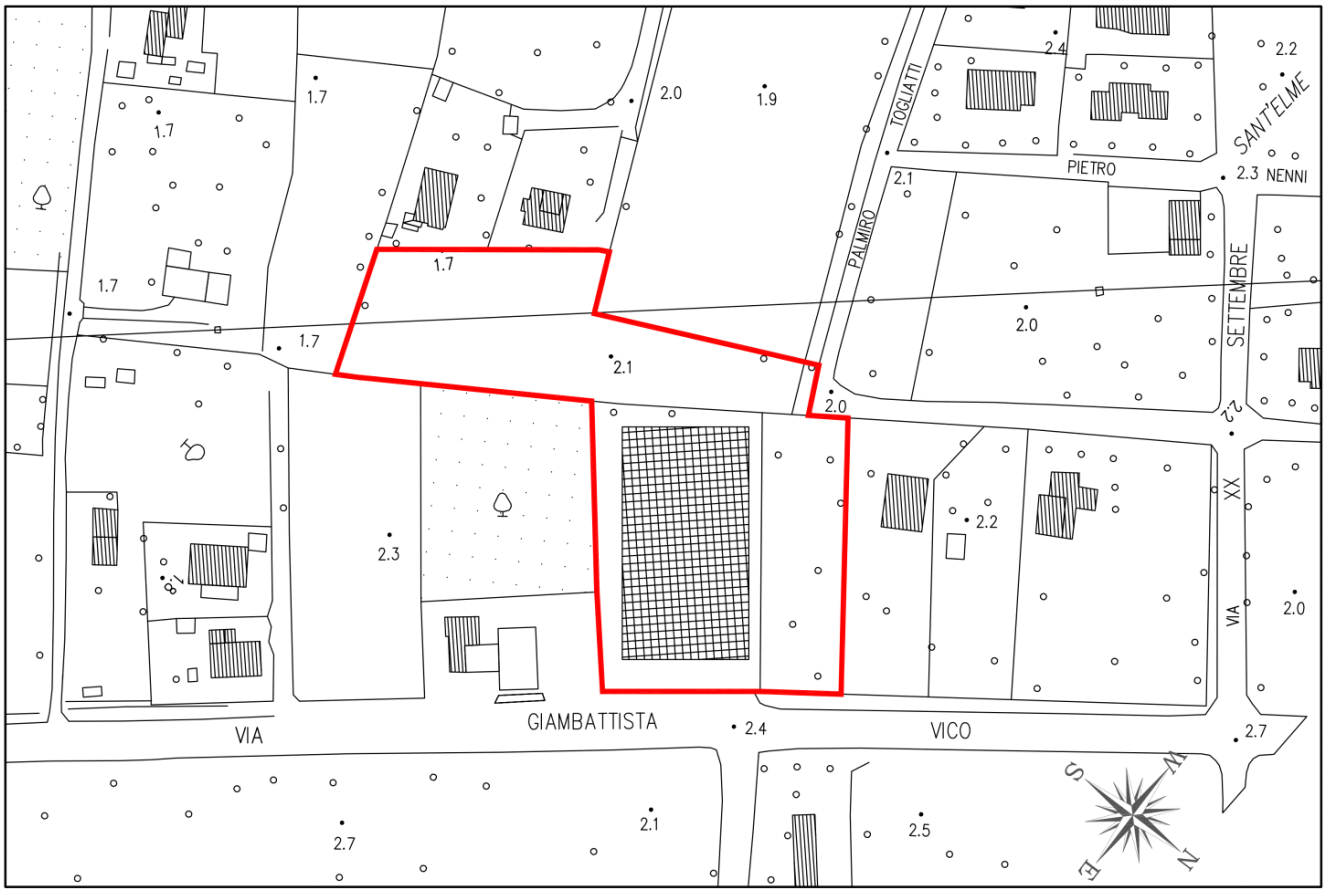

Planimetria 1:2000

Richiedenti : Sig.ri TONINI SILVIO e TONINI TULLIO

Progettista : Architetto Franco Boni

(in collaborazione con Arch.Edmondo Nardini)

(FOTO 1)

(FOTO 2)

(FOTO 3)

(FOTO 4)

(FOTO 5)

(FOTO 6)

(FOTO 7)

(FOTO 8)

(FOTO 9)

(FOTO 10)

PLANIMETRIA PUNTI DI SCATTO

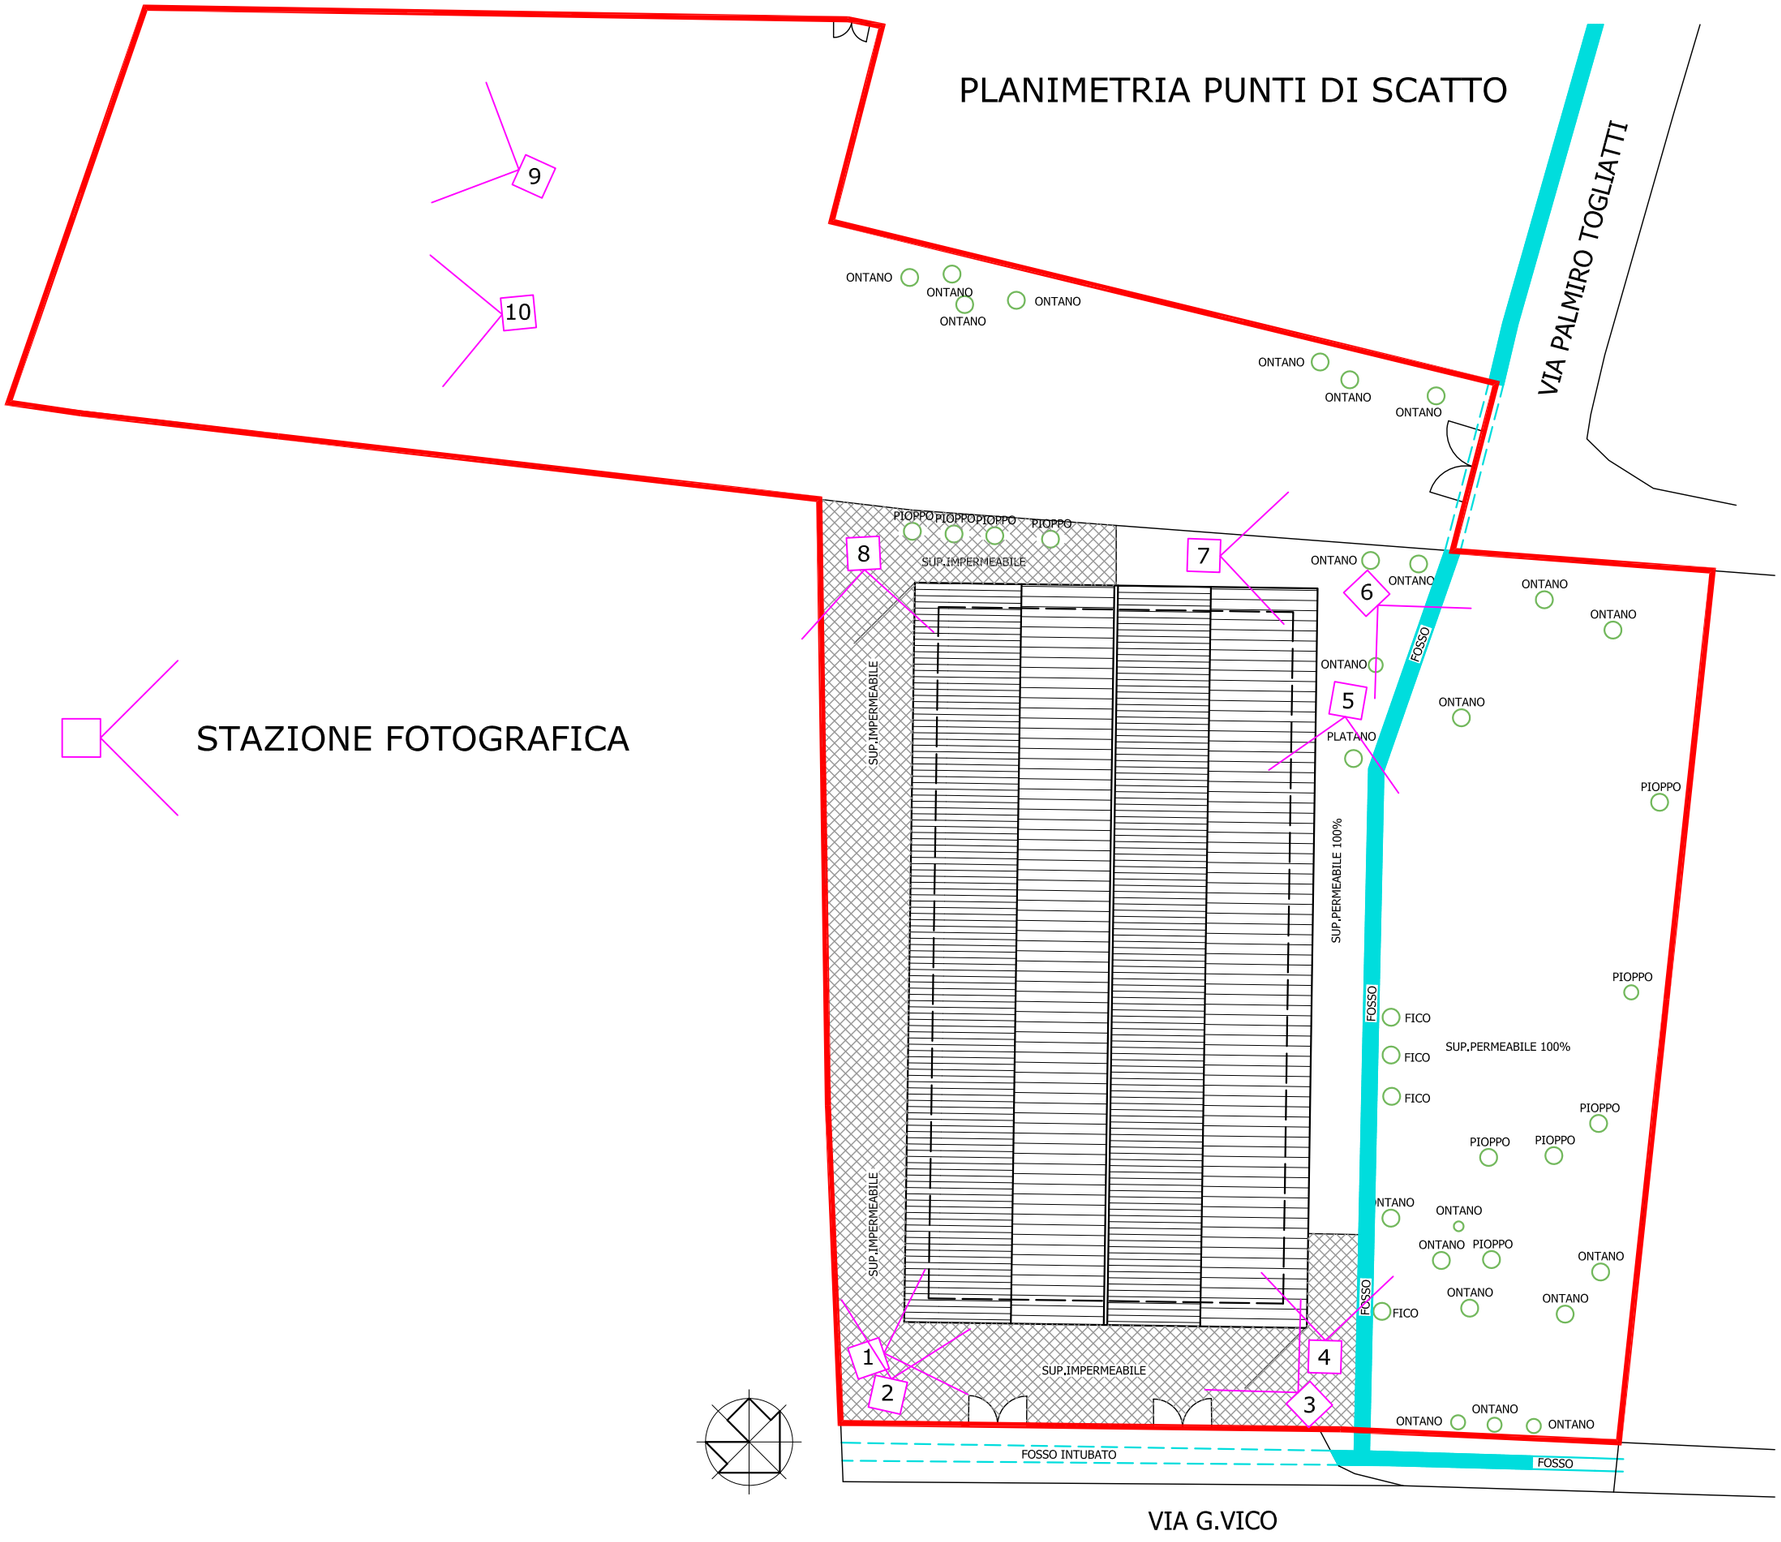

PLANIMETRIA 1:500