

*Comune di
Forte dei Marmi*

Piano Complesso di Intervento approvato nel
marzo 2011


**Piano Attuativo relativo
all'ambito AT3-C**

Proprietà:
Sigg.ra GIANNOTTI Nevia
c.f. GNN NVE 60R57 I622U
per Fg. 7 Mapp. 129, 110, 1771, 1773

Operatori Edilizia Pubblica Convenzionata
Coop. Edil. FERROVIERI S.C.E.F. c.f.80007520465

PERIMETRI LOTTI E
NUMERAZIONE DEGLI STESSI

TAV. C1-e

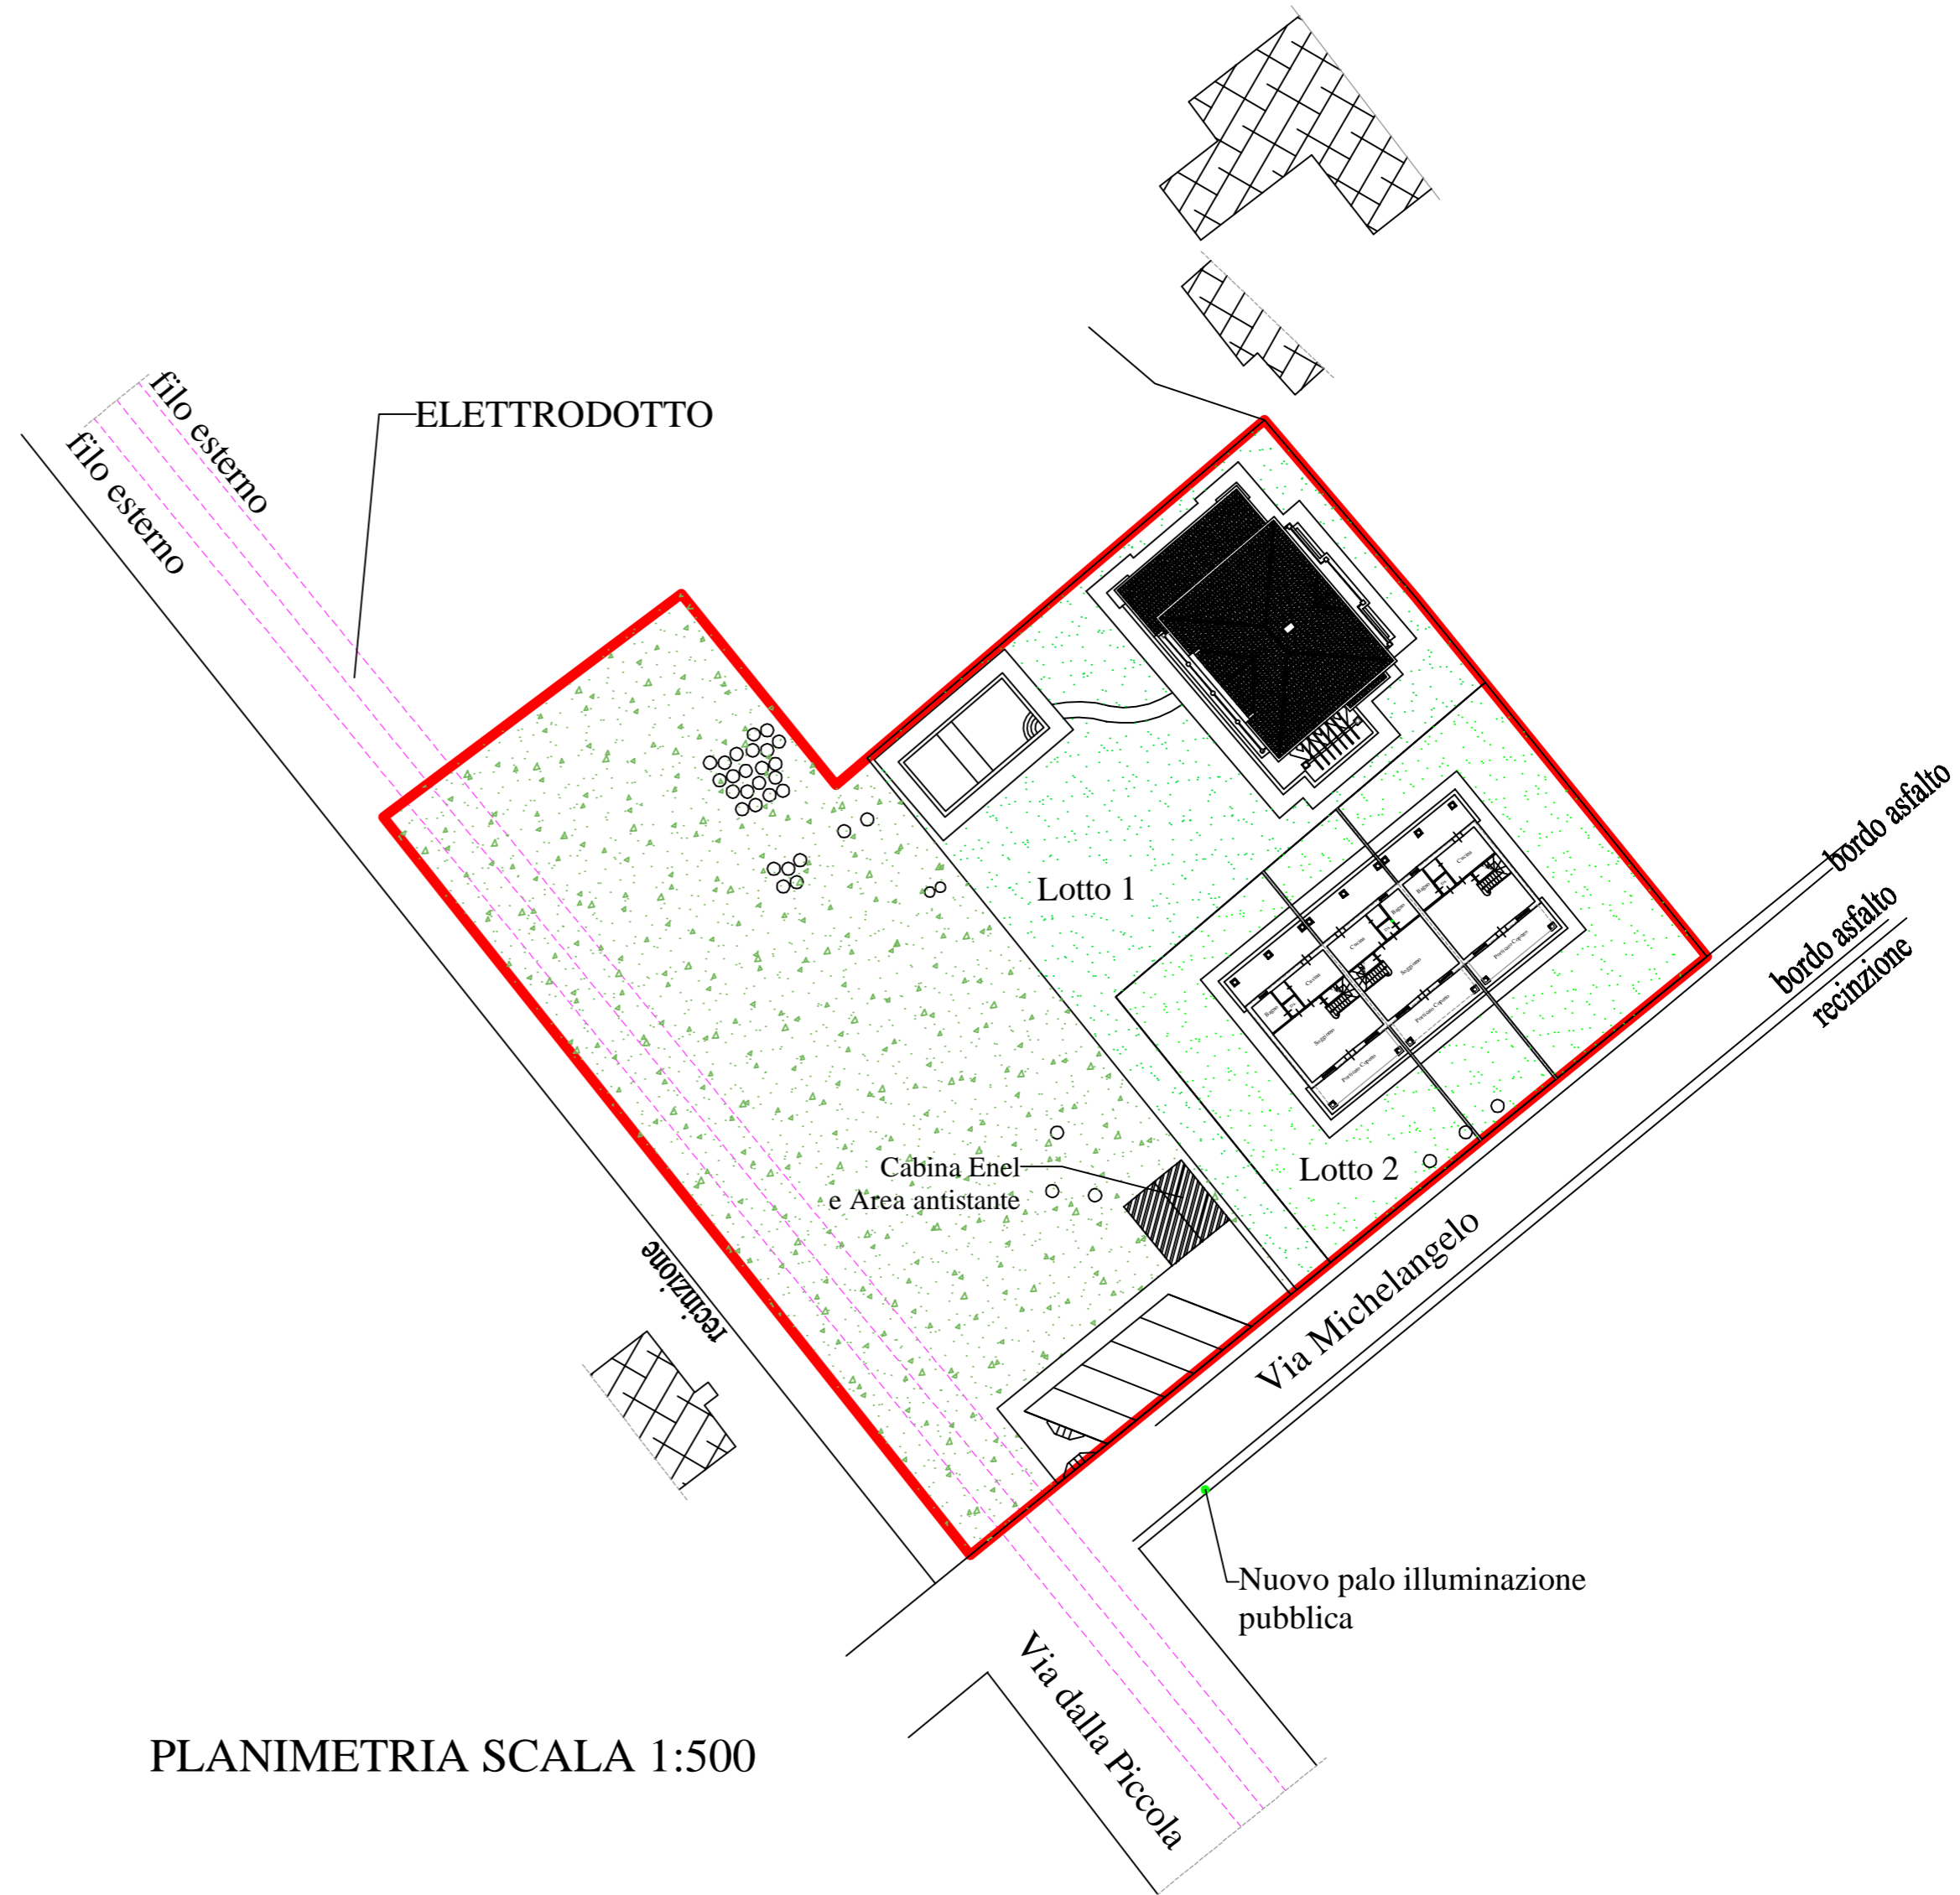

PLANIMETRIA SCALA 1:500