

Comune di  
Forte dei Marmi


Piano Complesso di Intervento approvato nel  
marzo 2011

Piano Attuativo relativo  
all'ambito AT3-C

Proprietà:  
Sigg.ra GIANNOTTI Nevia  
c.f. GNN NVE 60R57 I622U  
per Fg. 7 Mapp. 129, 110, 1771, 1773

Operatori Edilizia Pubblica Convenzionata  
Coop. Edil. FERROVIERI S.C.E.F. c.f.80007520465

**CALCOLI INDICE  
PERMEABILITA'**

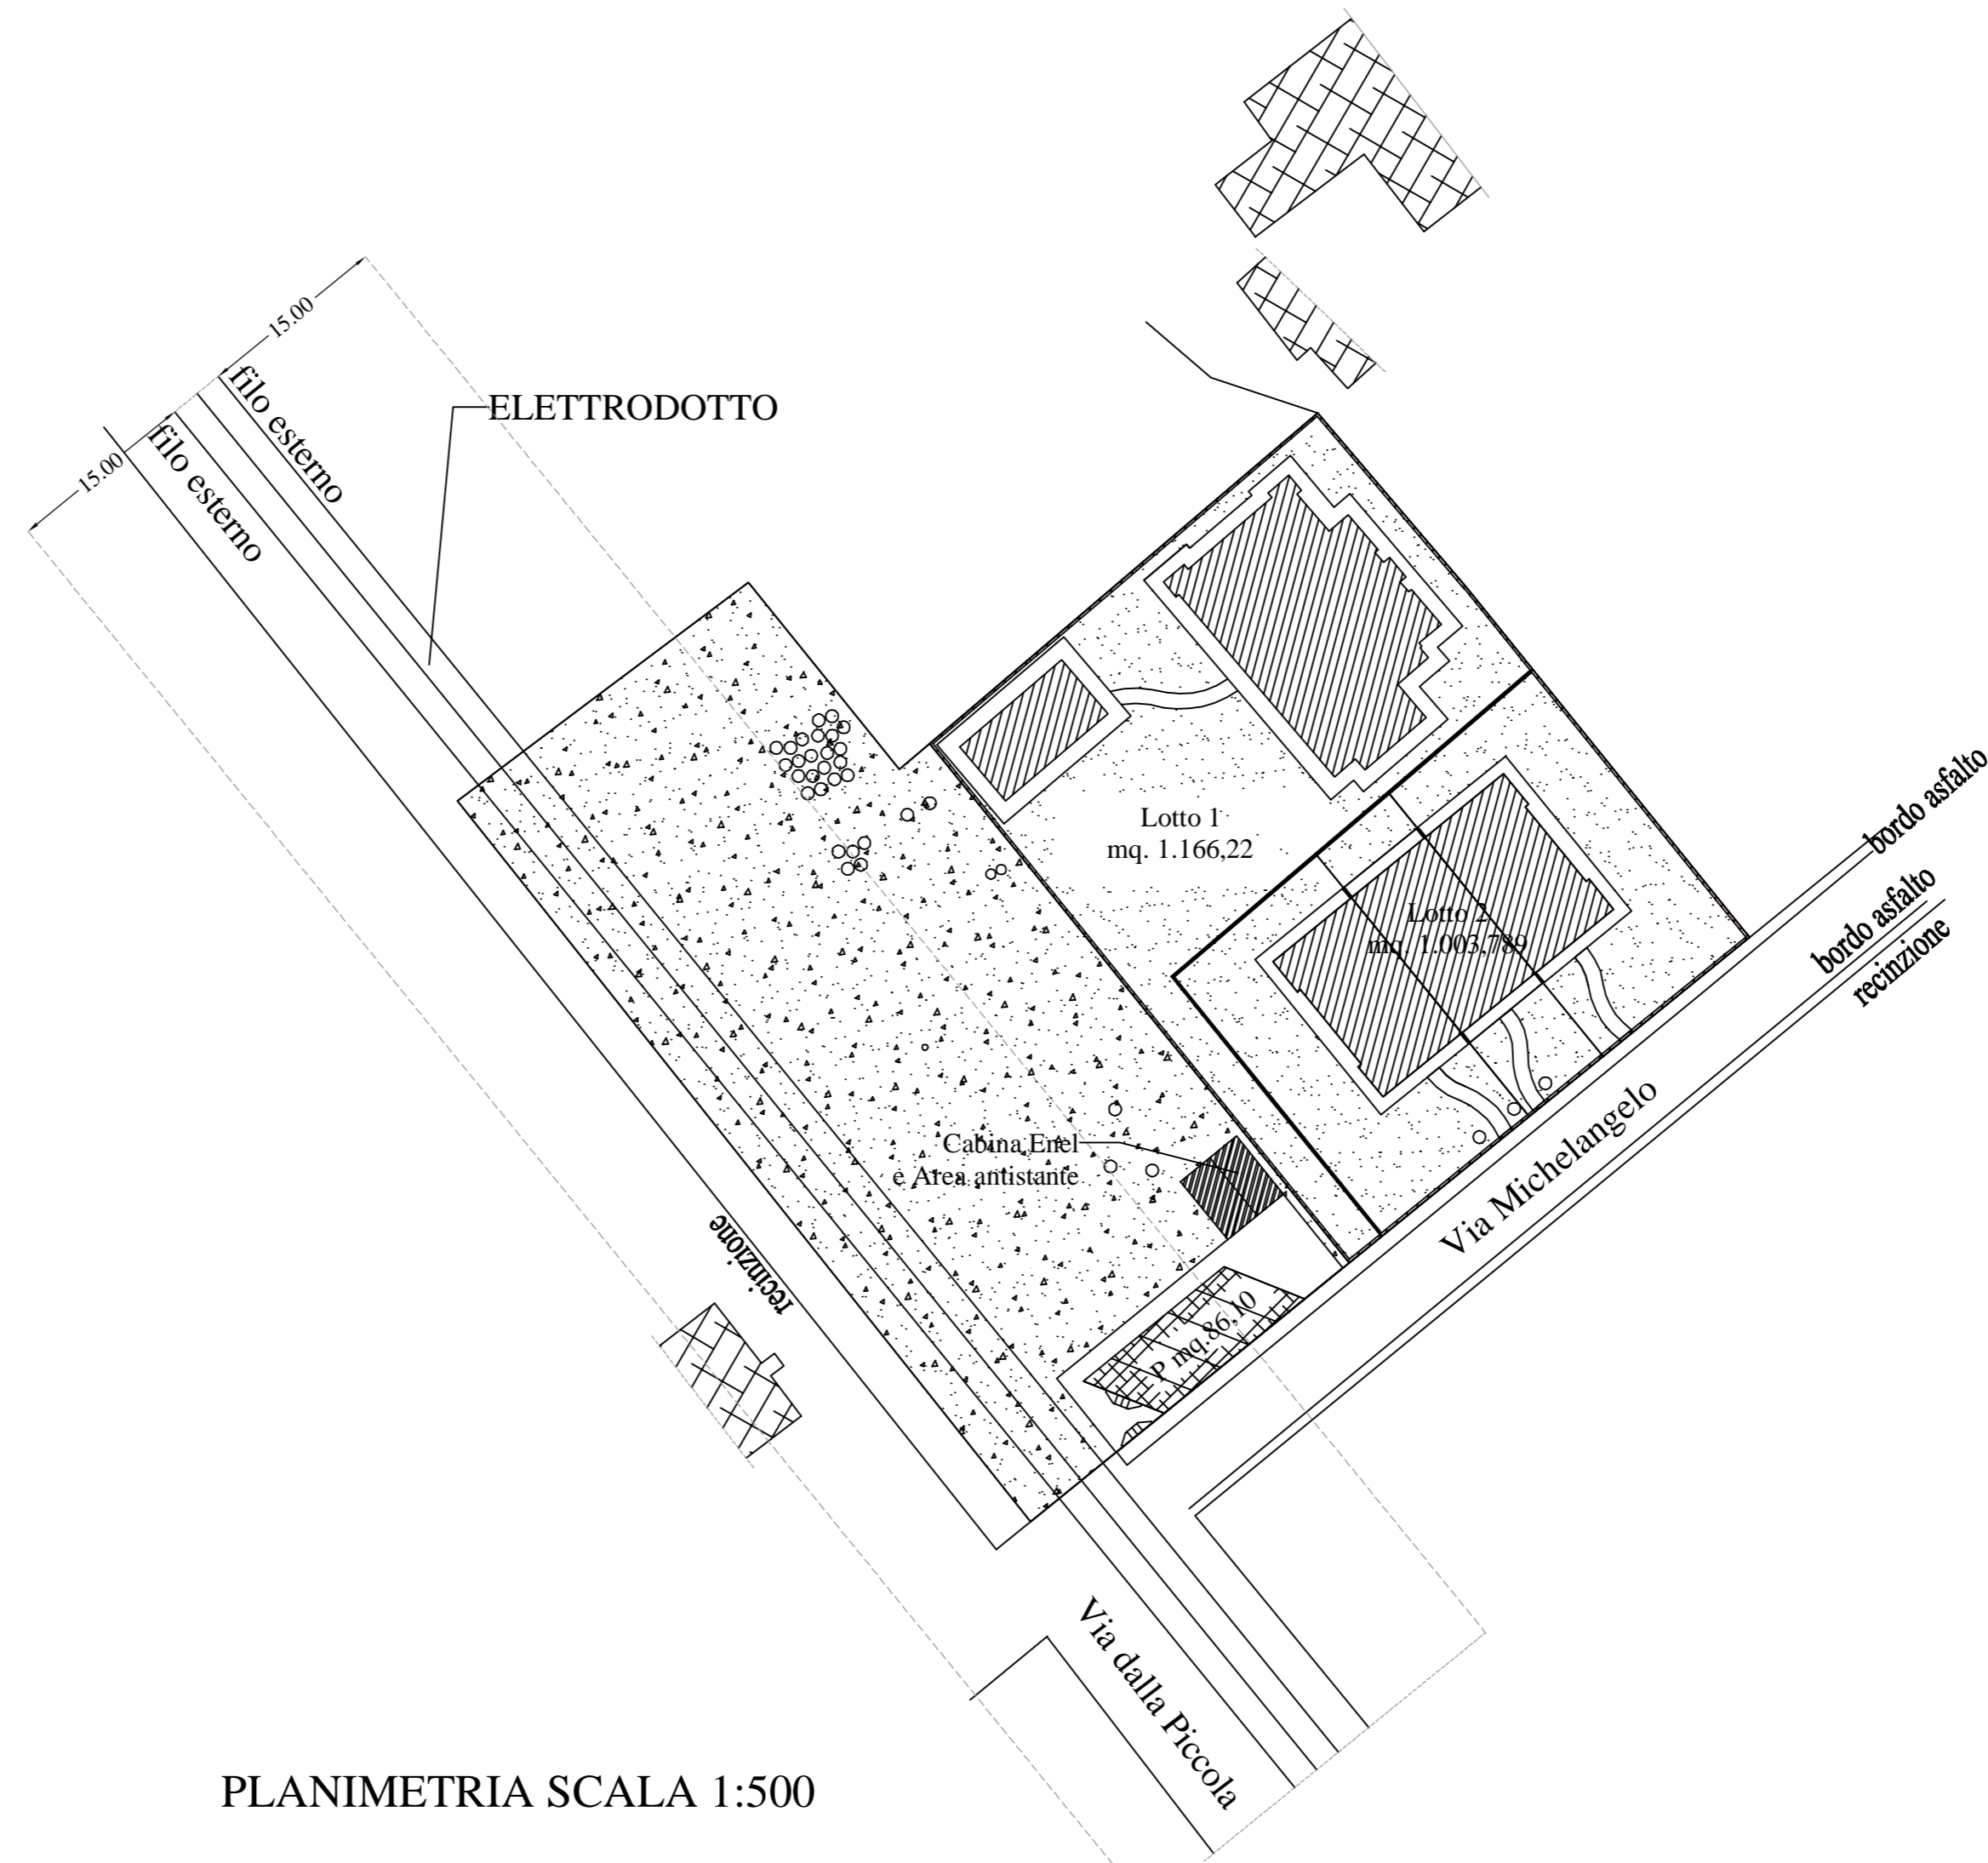

PLANIMETRIA SCALA 1:500

Verifica Permeabilità Villa  
Lotto 1

Superficie Lotto Mq. 1.166,22

Superficie Impermeabile

Costruzione	Mq. 269,46
Recinzione esterna	Mq. 30,75
Vasca Piscina	Mq. 59,36
<b>Totale Superficie Impermeabile</b>	<b>Mq. 359,57</b>

Superficie Permeabile

Superficie a Verde Mq. 648,72

Altre Superfici Permeabili

Marciapiedi in betonelle	Mq. 97,55
Percorsi pedonali in betonelle	Mq. 11,50
Pavimentazione intorno piscina doghe in legno	Mq. 48,88

**Totale Superficie Permeabile Mq. 806,65**

Indice di Permeabilità (806,65:1.166,22)= 69,16% >25%

Superficie Permeabile mq. 806,65 pari al 69,16%

Verifica Permeabilità Lotto 2

Superficie Lotto Mq. 1.003,789

Superficie Impermeabile

Costruzione	Mq. 320,39
Recinzione esterna	Mq. 19,23
<b>Totale Superficie Impermeabile</b>	<b>Mq. 339,62</b>

Superficie Permeabile

Superficie a Verde Mq. 578,89

Altre Superfici Permeabili

Marciapiedi in betonelle	Mq. 82,44
Percorsi pedonali in betonelle	Mq. 27,74

**Totale Superficie Permeabile Mq. 689,07**

Indice di Permeabilità (689,07: 1.003,789)= 68,64% >50%

Superficie Permeabile mq. 689,07 pari al 68,64%