
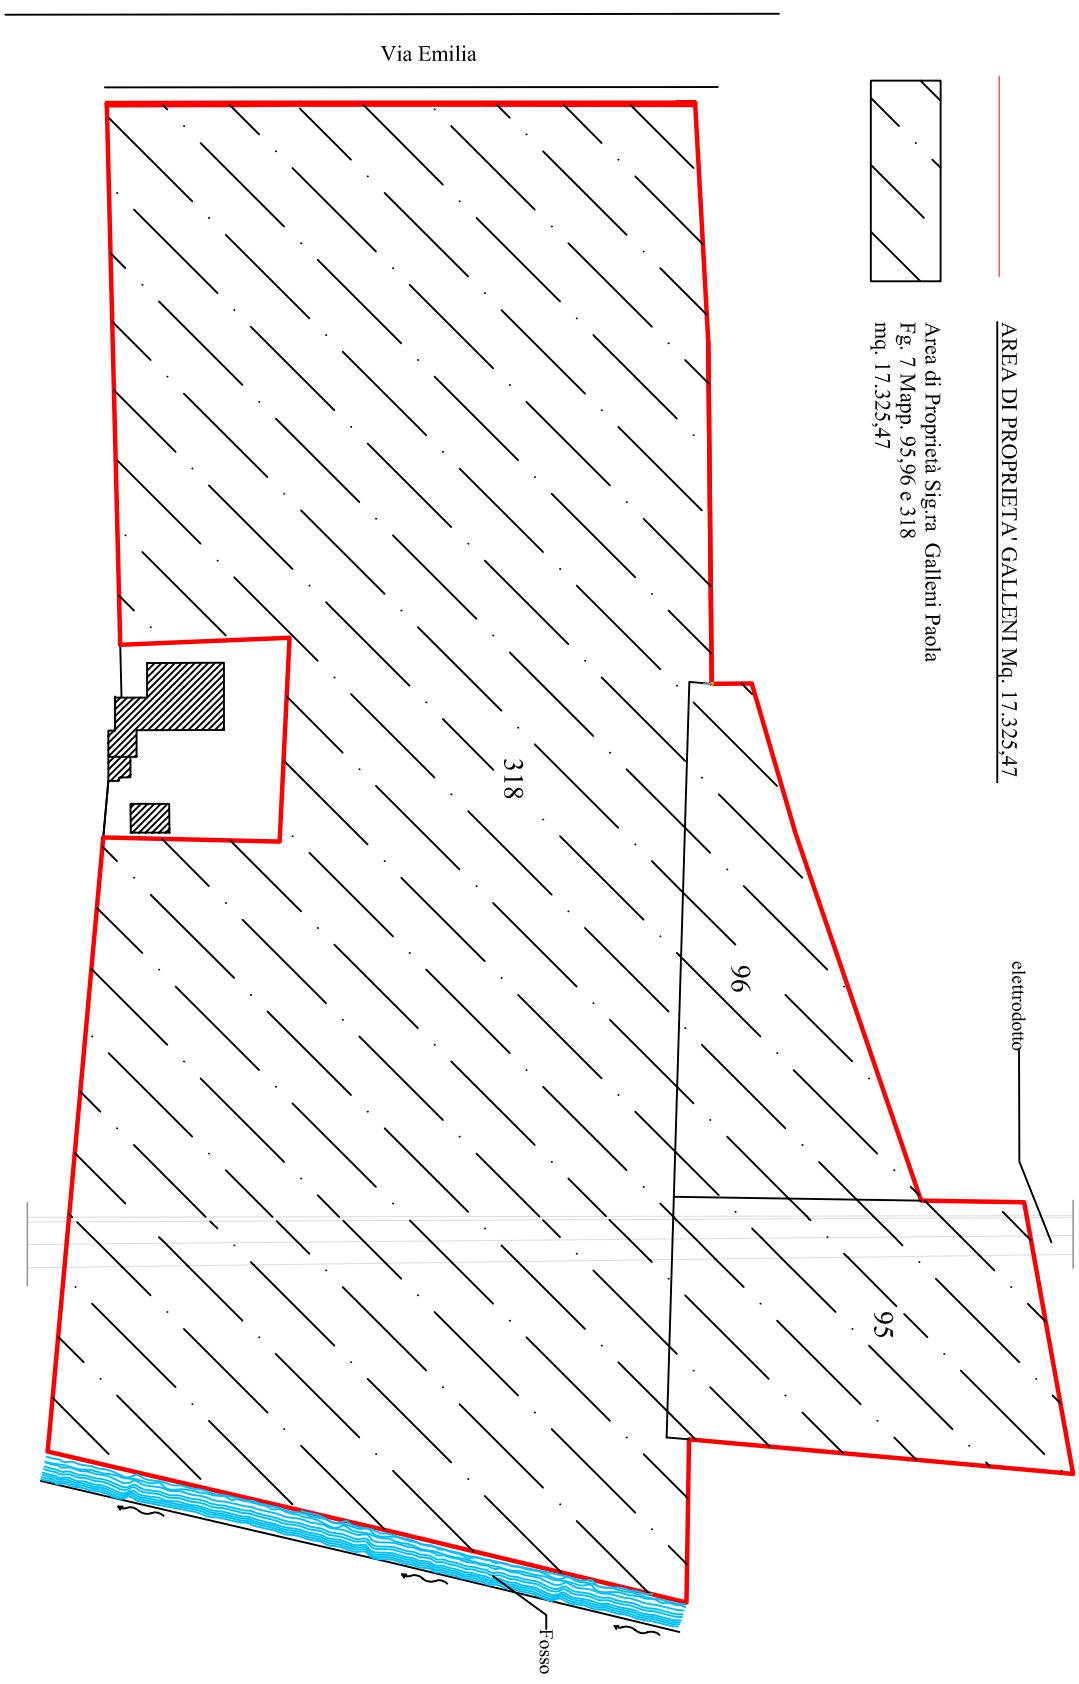


AREA DI PROPRIETA' GALLENI Mq. 17.325,47

Area di Proprietà Sig.ra Galleni Paola
Fig. 7 Mapp. 95,96 e 318
mq. 17.325,47

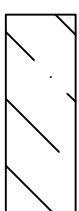

COMUNE DI FORTE DEI MARMI
PROVINCIA DI LUCCA

PIANO COMPLESSO DI INTERVENTO
PIANO ATTUATIVO DEL COMPARTO AT3-A

PROGETTAZIONE:
Coordinatore: Arch. Ghiselli Enrico

Q.C.	TITOLO DELLA TAVOLA:	scala
TAV	STATO DI FATTO	1:1.000
1	STRALCIO CATASTALE	