


SISTEMAZIONE DEL VERDE

●	ONTANO NERO
●	ACACIA
●	POPOLO BIANCO
●	LIGUSTRUM
●	SALICONE
●	POPOLO NERO
●	TIGLIO
●	PINO

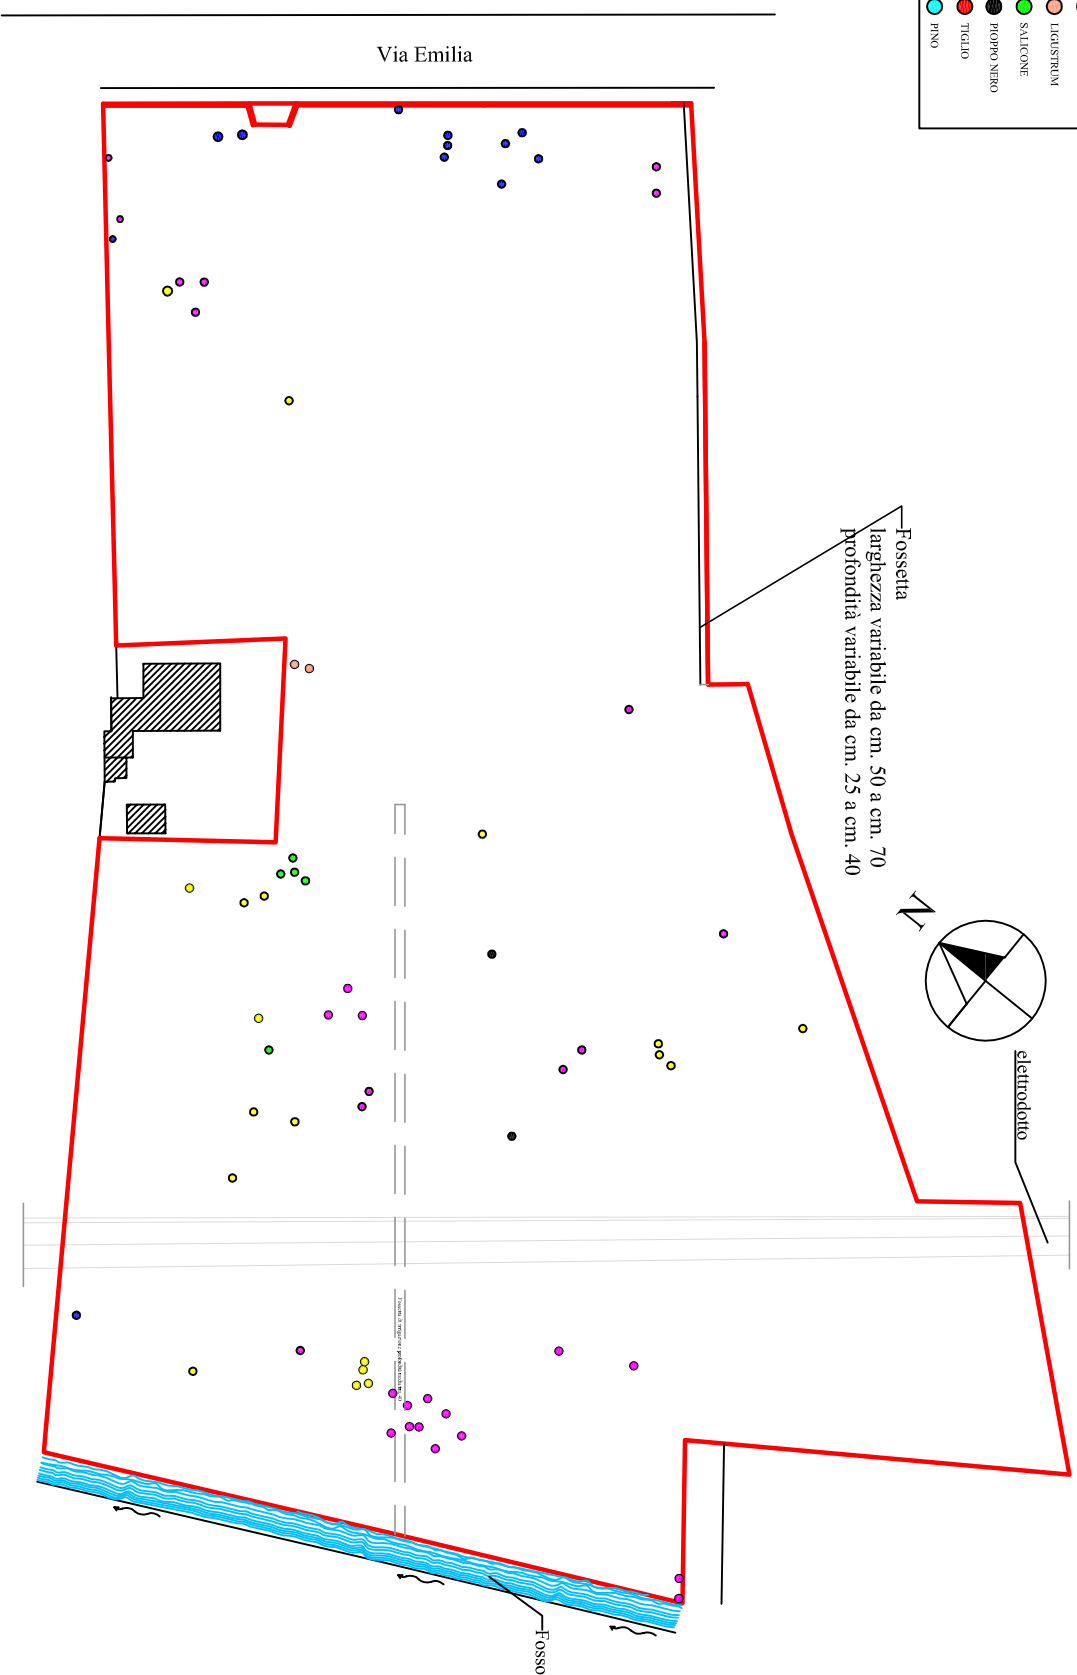

COMUNE DI FORTE DEI MARMI
PROVINCIA DI LUCCA

PIANO COMPLESSO DI INTERVENTO
PIANO ATTUATIVO DEL COMPARTO AT3-A

PROGETTAZIONE:
Coordinatore: Arch. Ghiselli Enrico

Q.C.	TITOLO DELLA TAVOLA:	scala
TAV 2a	STATO DI FATTO Specifica delle specie vegetali, manufatti esistenti ed elettrودotto e viabilità esistente dopo l'evento del 05 Marzo 2015	1:1.000

