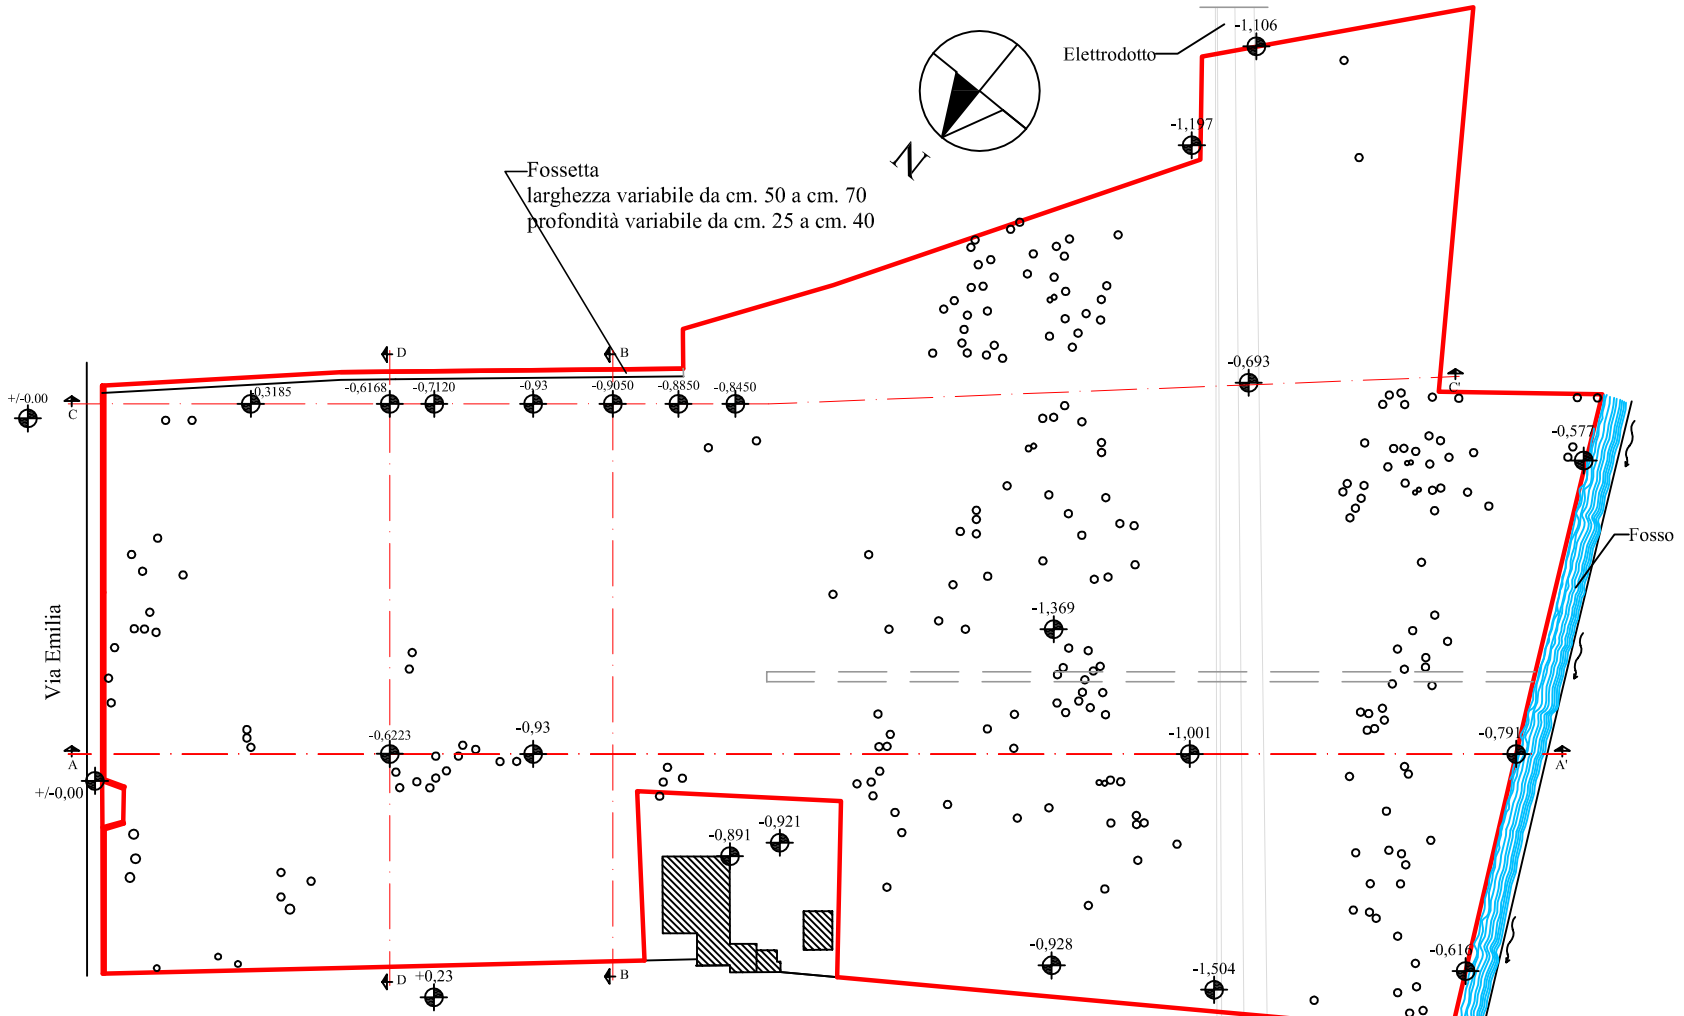

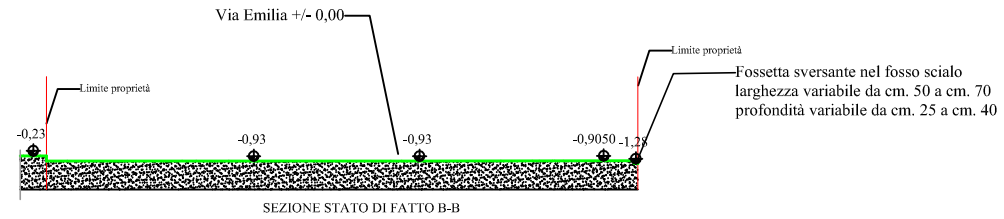

SEZIONE STATO DI FATTO B-B

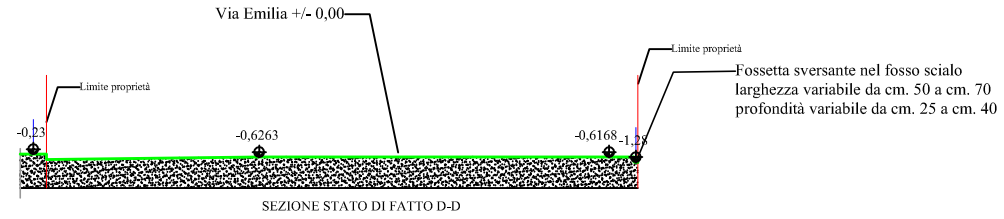

SEZIONE STATO DI FATTO D-D

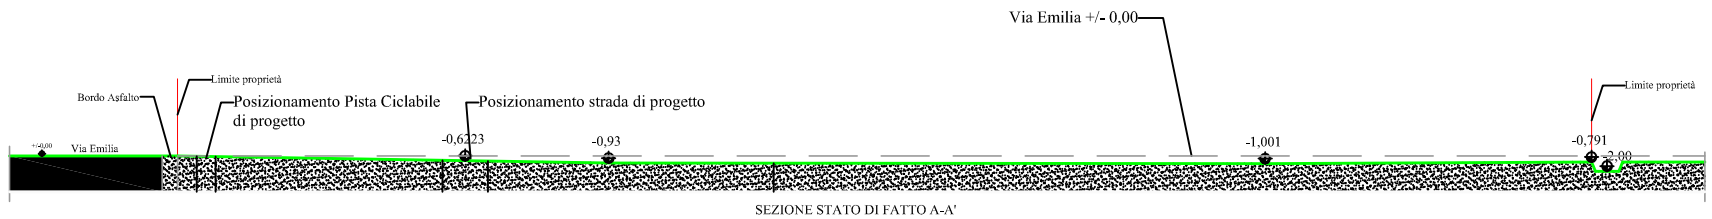

SEZIONE STATO DI FATTO A-A'

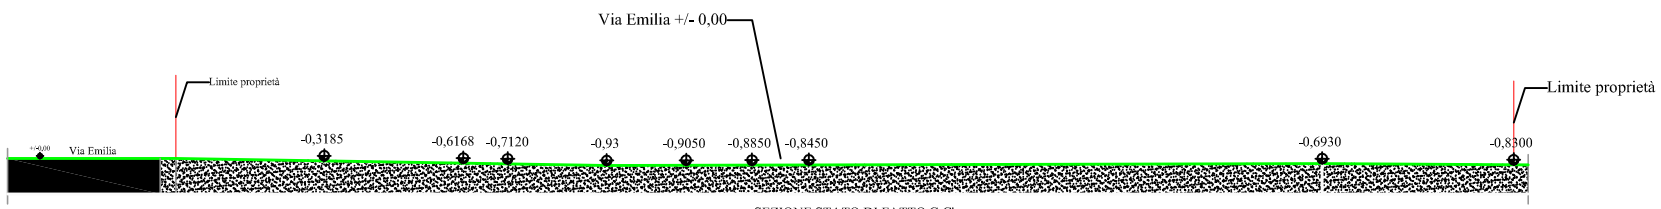

SEZIONE STATO DI FATTO C-C'

COMUNE DI FORTE DEI MARMI
PROVINCIA DI LUCCA

PIANO COMPLESSO DI INTERVENTO
PIANO ATTUATIVO DEL COMPARTO AT3-A

PROGETTAZIONE:
Coordinatore: Arch. Ghiselli Enrico

Q.C.	TITOLO DELLA TAVOLA:	scala
TAV 3	STATO DI FATTO QUOTE ALTIMETRICHE E SEZIONI PRIMA DELL'EVENTO DEL 05-03-2015	1:1000