


AREA DI PROPRIETA' GALLENI Mq. 17.325,47

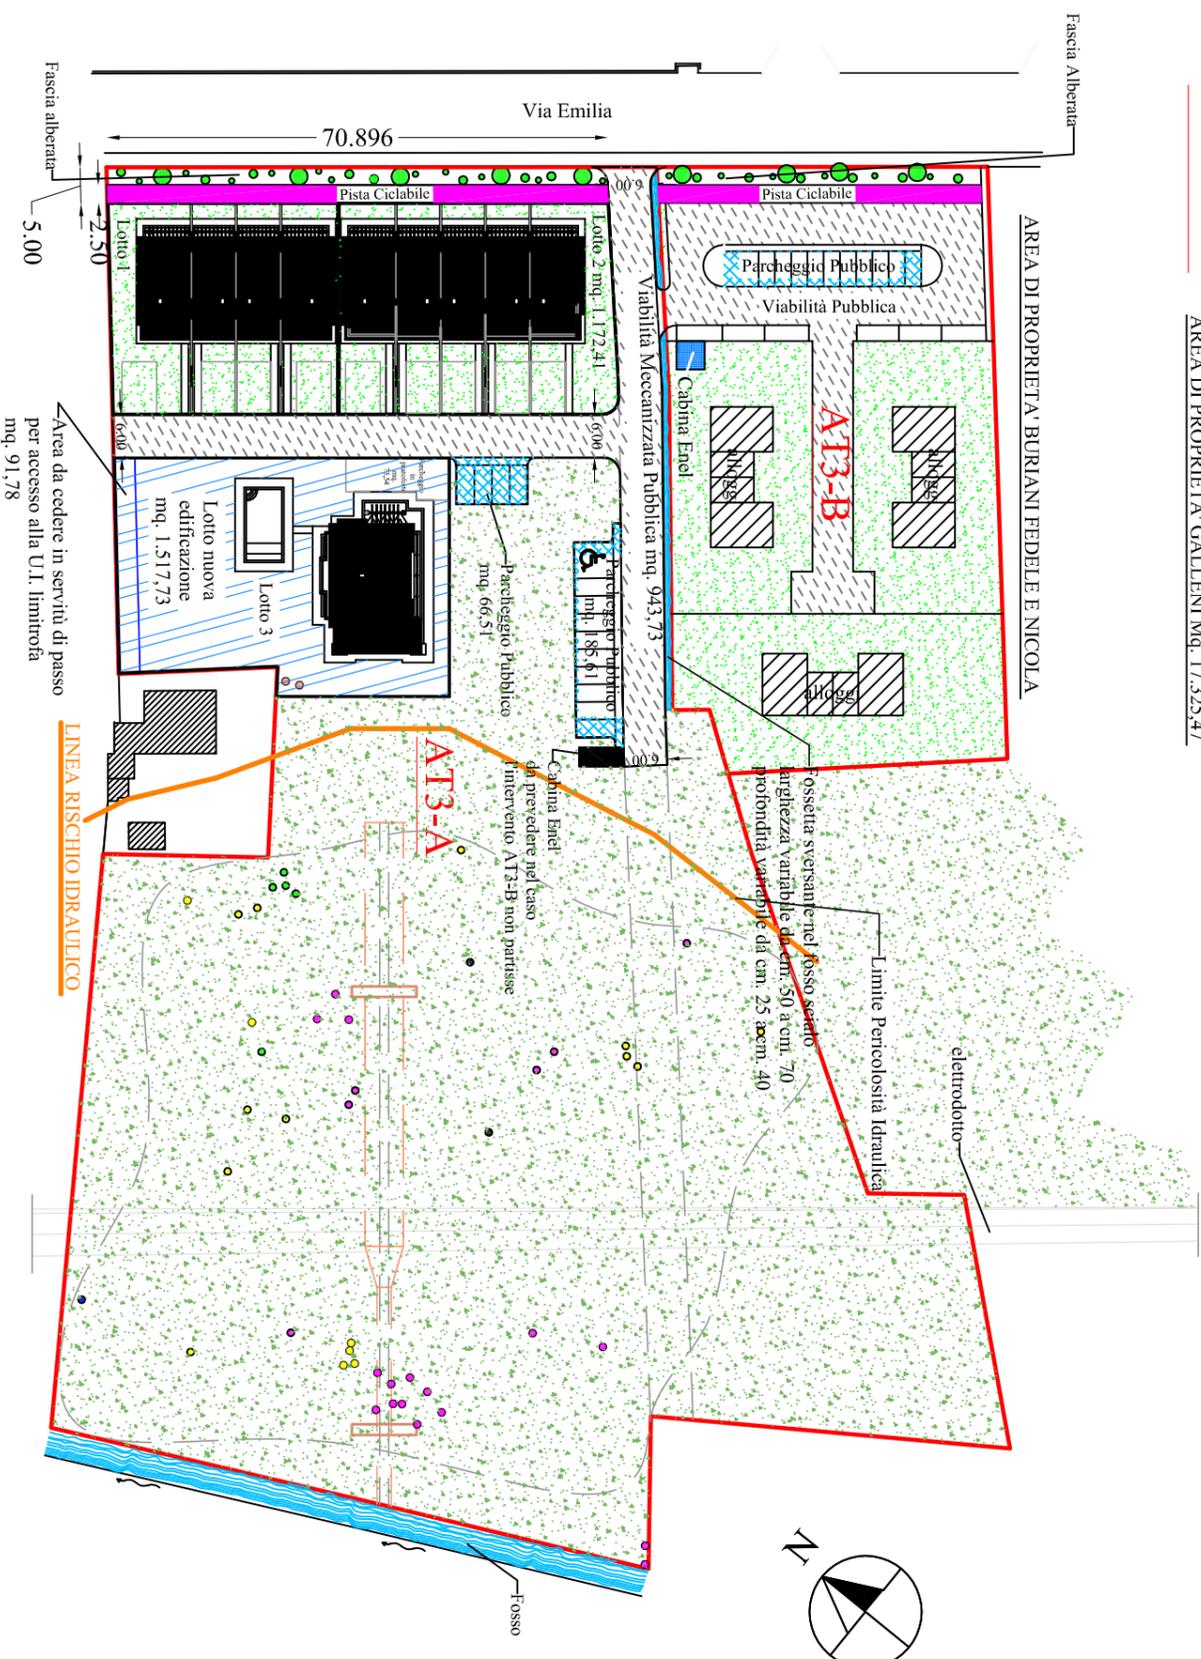


SUPERFICIE TERRITORIALE Mq. 17.325,47

Arece adibite a nuova edificabilità privata
mq. 1.517,73 (di cui mq. 91,78 da cedere per
accessibilità al fabbricato lato mare quindi
rimangono effettivi mq. 1.425,95)

Arece adibite a E.R.P. IN COOPERATIVA
mq. 2.142,74

Arece da cedere gratuitamente al Comune Mq. 13.665,00 (78,87%)

Viabilità Meccanizzata Pubblica
mq. 943,73
Verde Pubblico
mq. 12.291,91
Parcheggi Pubblici
mq. 252,12
Pista Ciclabile in asfalto drenante
mq. 177,24

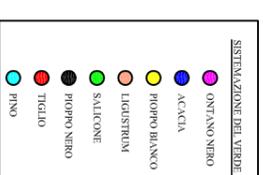

COMUNE DI FORTE DEI MARMI
PROVINCIA DI LUCCA

PIANO COMPLESSO DI INTERVENTO
PIANO ATTUATIVO DEL COMPARTO AT3-A

PROGETTAZIONE:
Coordinatore: Arch. Ghiselli Enrico

Q.P.	TITOLO DELLA TAVOLA:	scala
TAV 1	OPERE DI URBANIZZAZIONE STRADE, PARCHEGGIO CICLOPEDONALE E V.P. DOPO L'EVENTO DEL 05 MARZO 2015	1:1.000