



Fascia Alberata

AREA DI PROPRIETA' BURIANI FEDELE E NICOLA

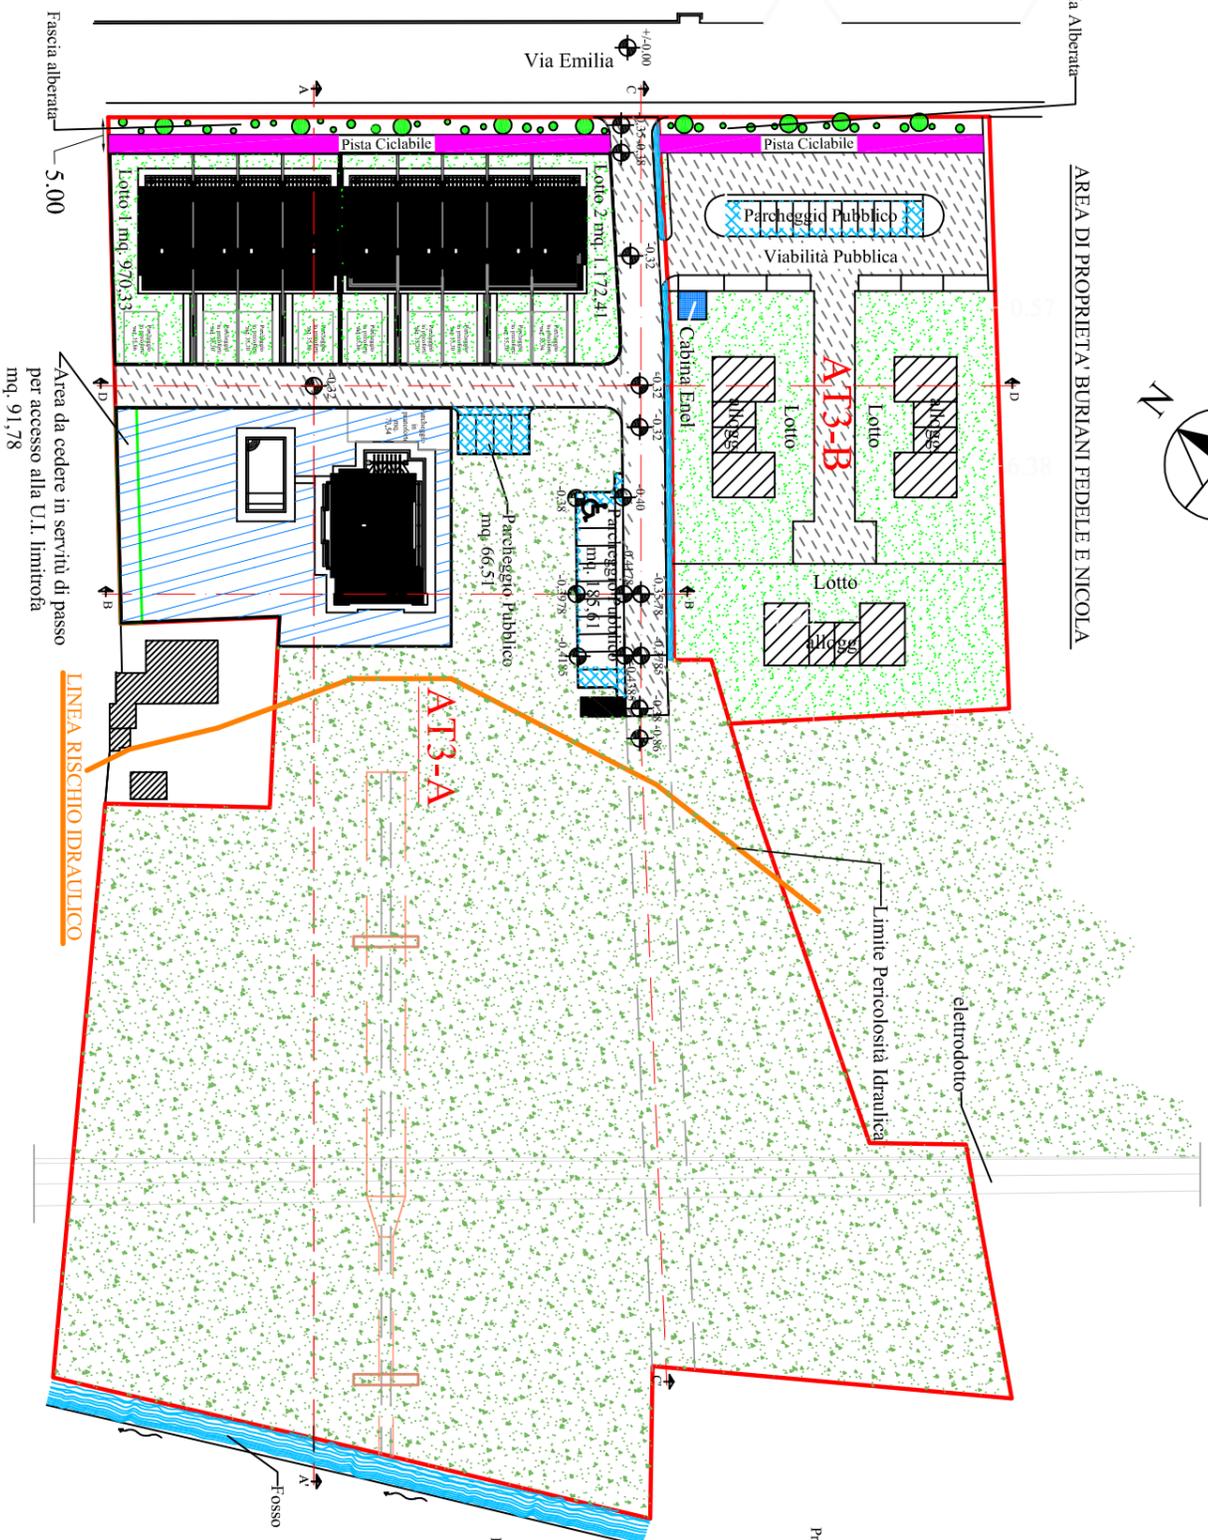

Area da cedere in servizi di passo per accesso alla U.I. limitrofa mq. 91,78

LINEA RISCHIO IDRAULICO

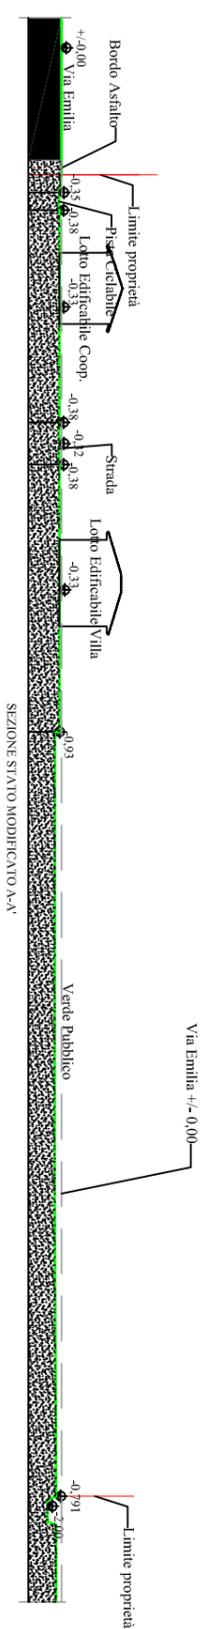


SEZIONE STATO MODIFICATO A-A'



SEZIONE STATO MODIFICATO C-C'



SEZIONE STATO MODIFICATO B-B

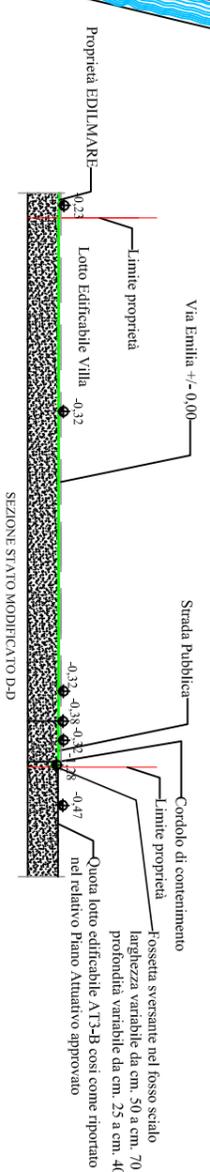

SEZIONE STATO MODIFICATO D-D

COMUNE DI FORTE DEI MARMI PROVINCIA DI LUCCA	
PIANO COMPLESSO DI INTERVENTO PIANO ATTUATIVO DEL COMPARTO AT3-A	
PROGETTAZIONE: Coordinatore: Arch. Ghiselli Enrico	
Q.P.	TITOLO DELLA TAVOLA:
TAV	OPERE DI URBANIZZAZIONE
11	QUOTE ALTIMETRICHE E RELATIVE SEZIONI
	scala 1:1.000