
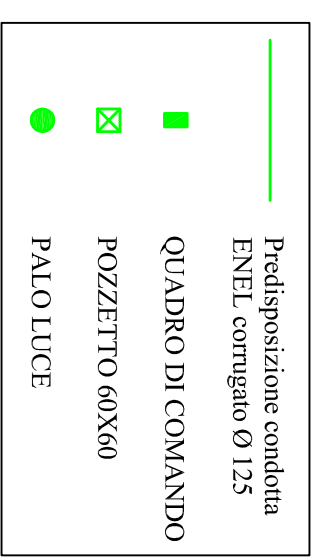
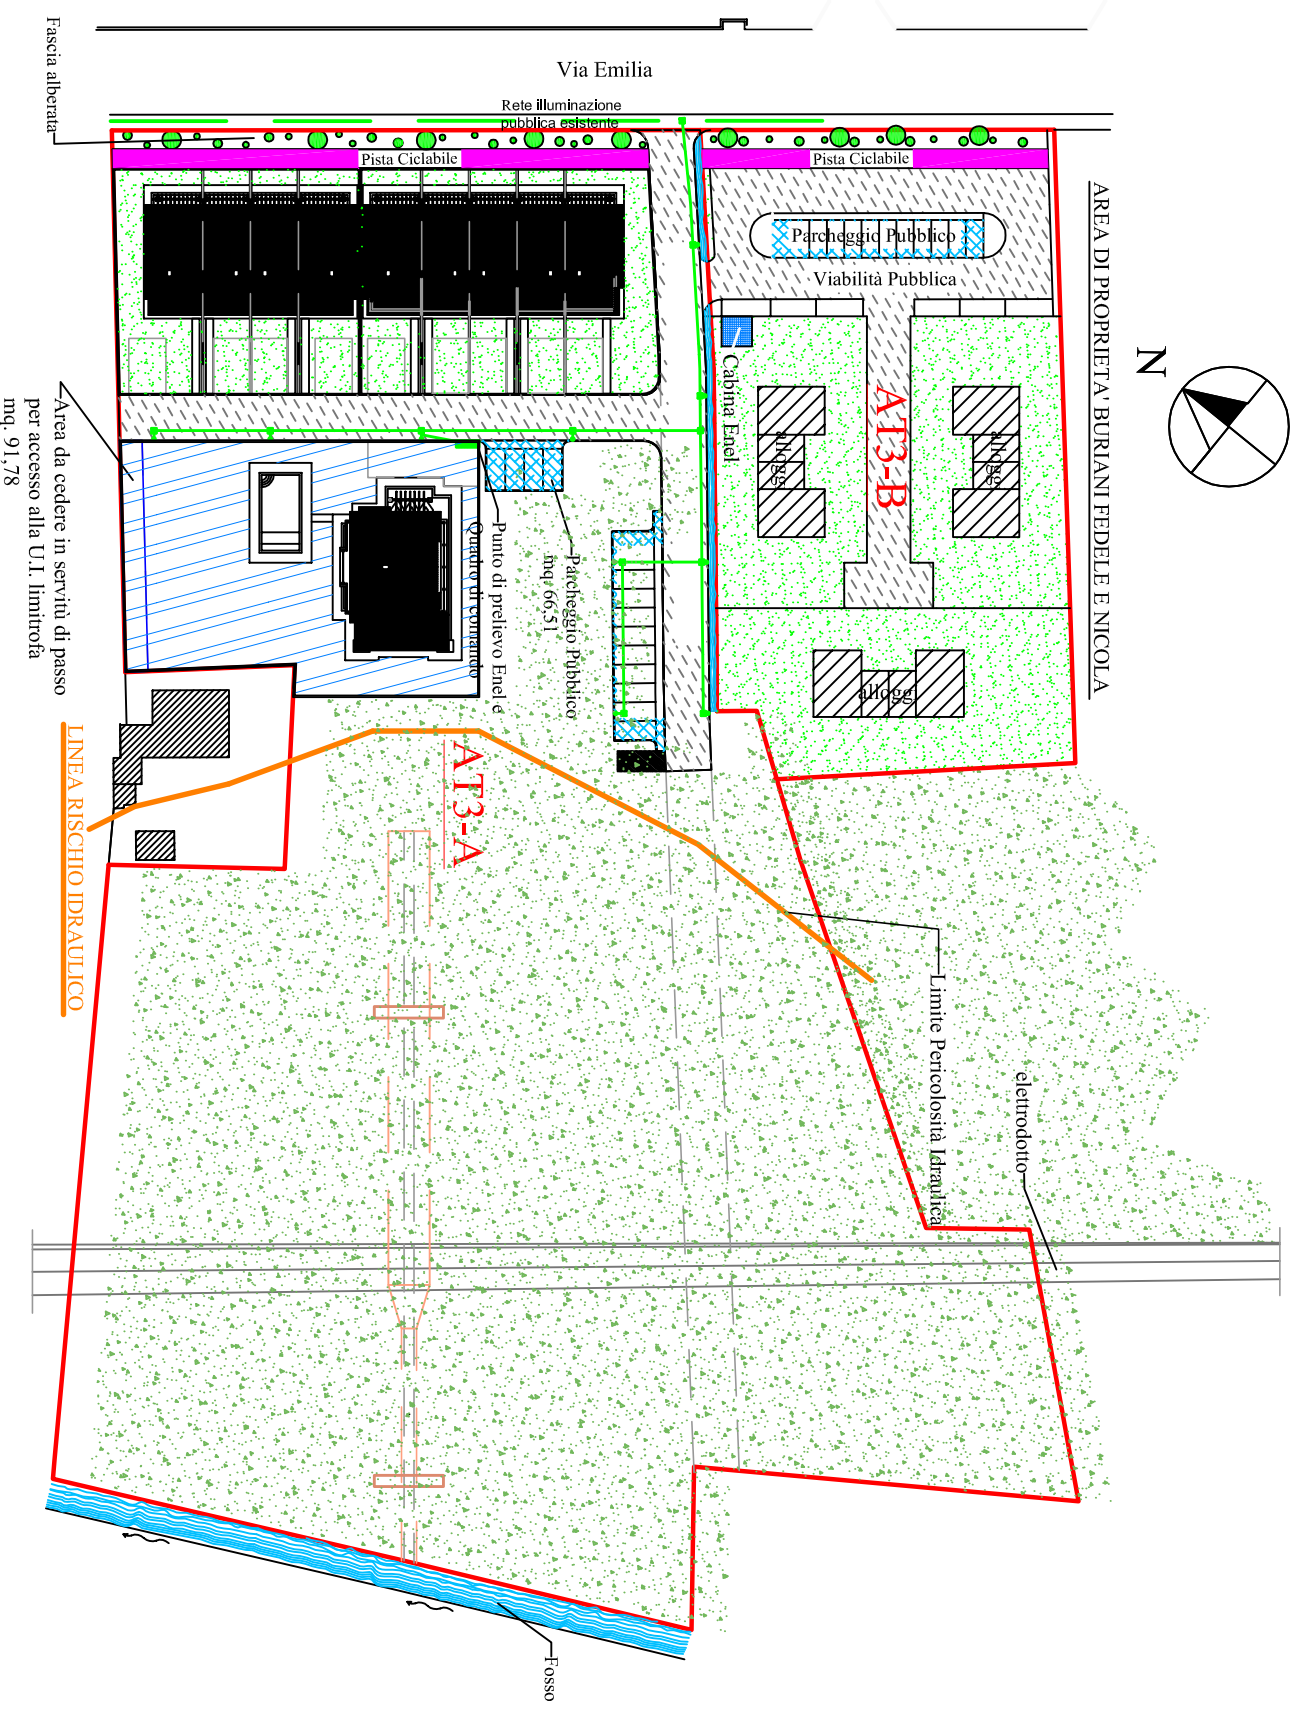


Pozzetto Lampione Stradale

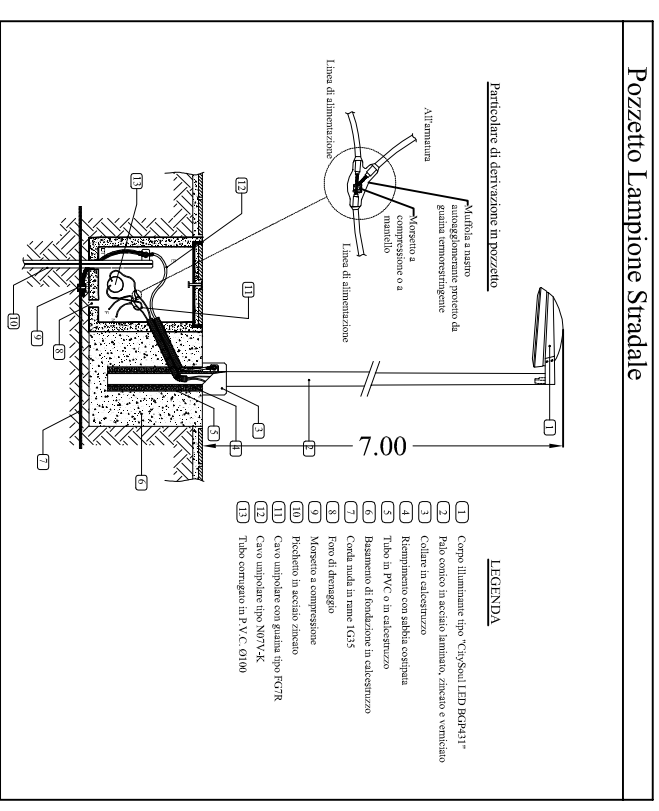

COMUNE DI FORTE DEI MARMI  
PROVINCIA DI LUCCA

PIANO COMPLESSO DI INTERVENTO  
PIANO ATTUATIVO DEL COMPARTO AT3-A

PROGETTAZIONE:  
Coordinatore: Arch. Ghiselli Enrico

Q.P.	TITOLO DELLA TAVOLA:	SCALA
TAV	OPERE DI URBANIZZAZIONE	1:1.000
2	IMPIANTO ILLUMINAZIONE PUBBLICA	