

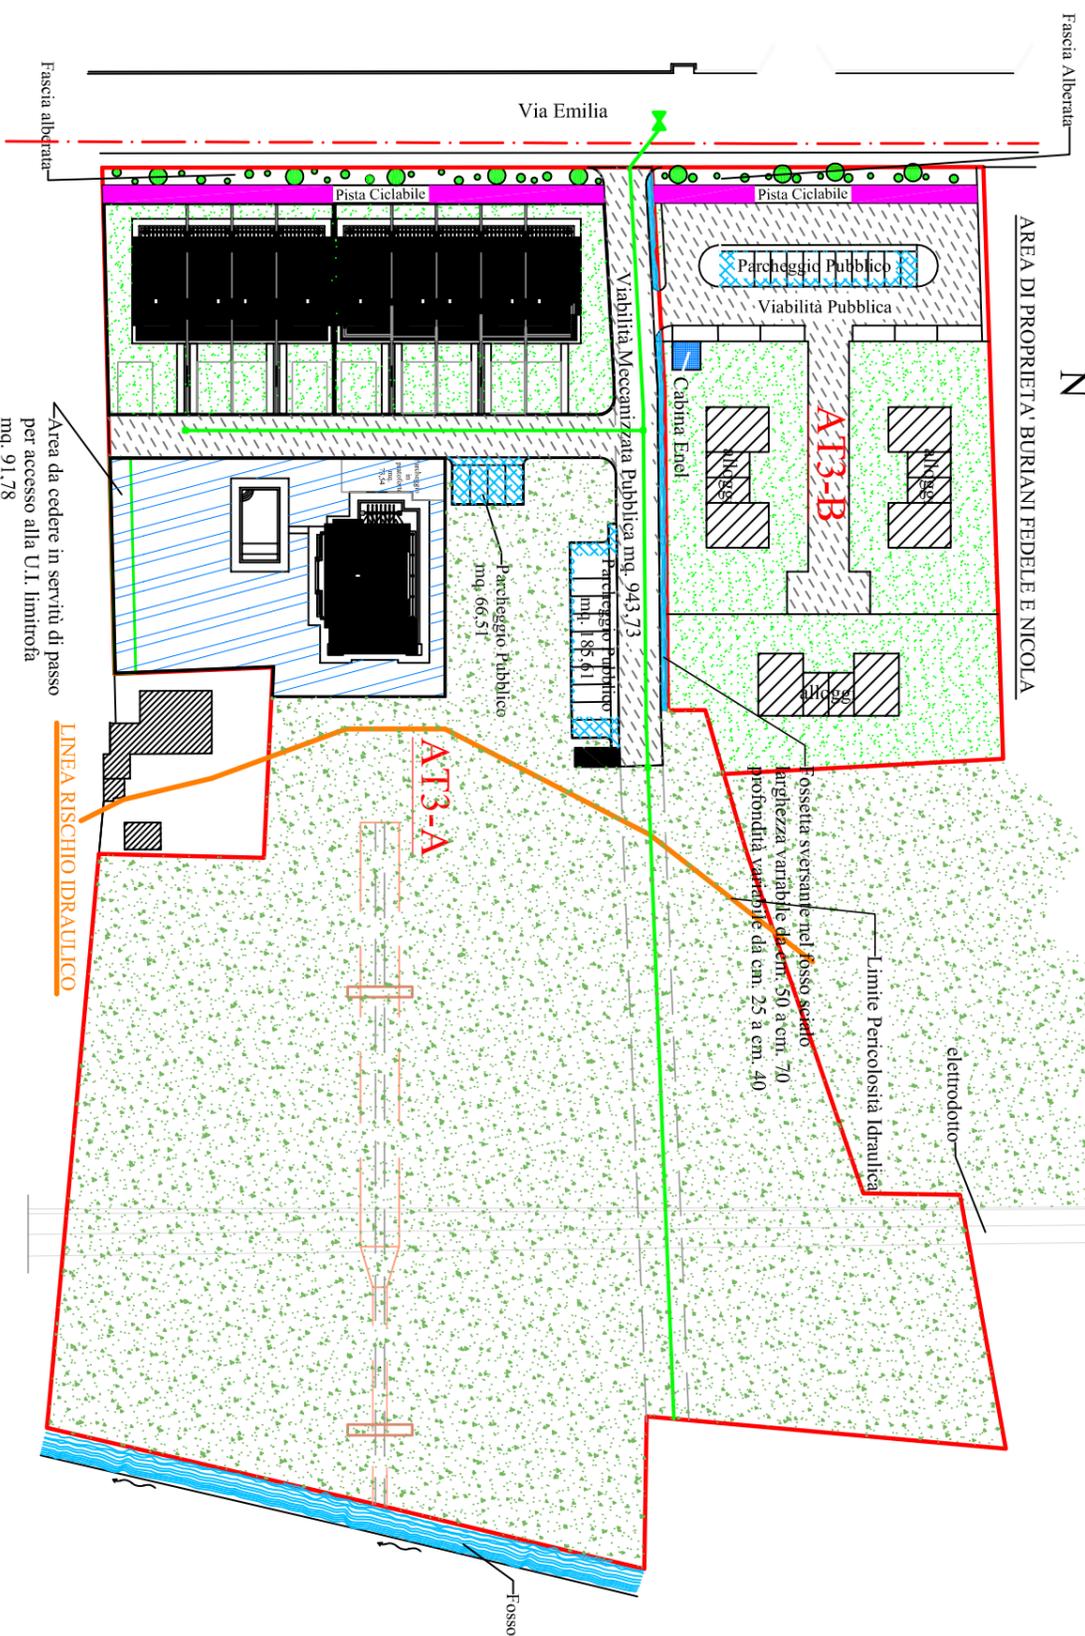


Verranno Applicate tutte le indicazioni contenute nella Comunicazione inviata al Comune di Forte dei Marmi Prot. n. 12472 del 04 Maggio 2013 relativo agli interventi dei Piani Attuativi AT3-A e AT3-B riguardanti la sostituzione della tubazioni dall'incrocio di Via Versilia fino all'incrocio con la nuova viabilità di Comparto

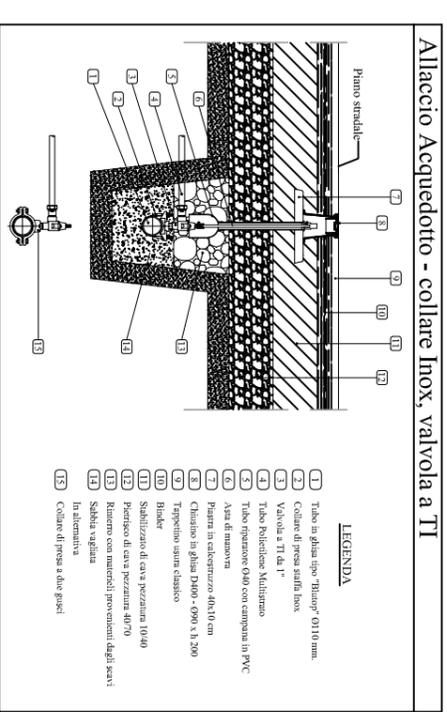

- . - . TUBAZIONE IN PEAD DM 110 IN SOSTITUZIONE DELL'ESISTENTE
- NUOVE TUBAZIONI GHISA "BLUTOP" DN 110
- ↔ NUOVE SARACINESCHE CUNEO GOMMATO
- POZZETTO 50x50

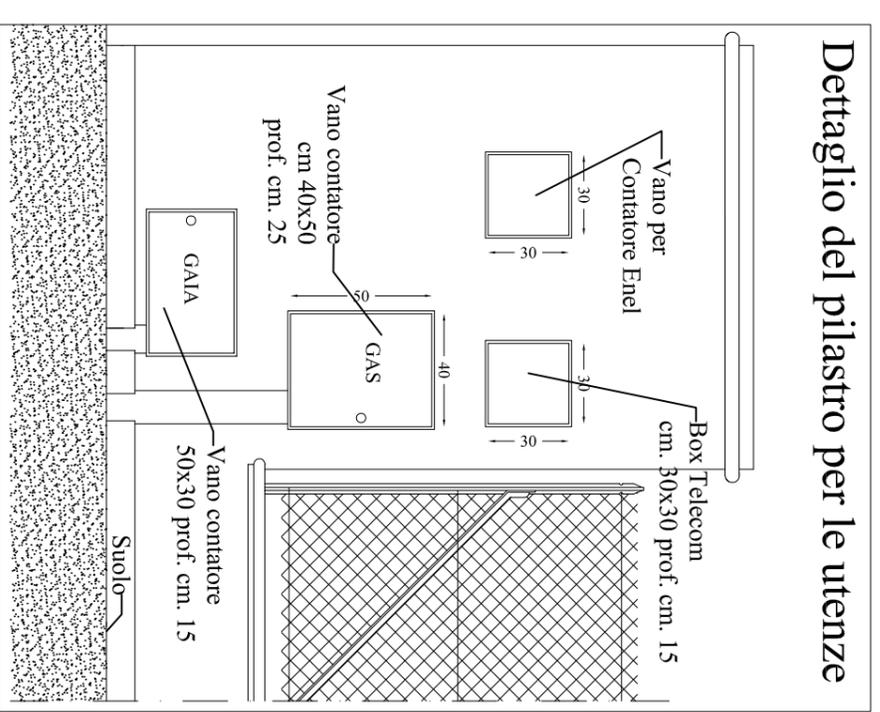

COMUNE DI FORTE DEI MARMI PROVINCIA DI LUCCA	
PIANO COMPLESSO DI INTERVENTO PIANO ATTUATIVO DEL COMPARTO AT3-A	
PROGETTAZIONE: Coordinatore: Arch. Ghiselli Enrico	
Q.P. TAV 6	TITOLO DELLA TAVOLA: OPERE DI URBANIZZAZIONE ACQUEDOTTO PUBBLICO
Scala 1:1.000	