


AREA DI PROPRIETA' BURIANI FEDELE E NICOLA

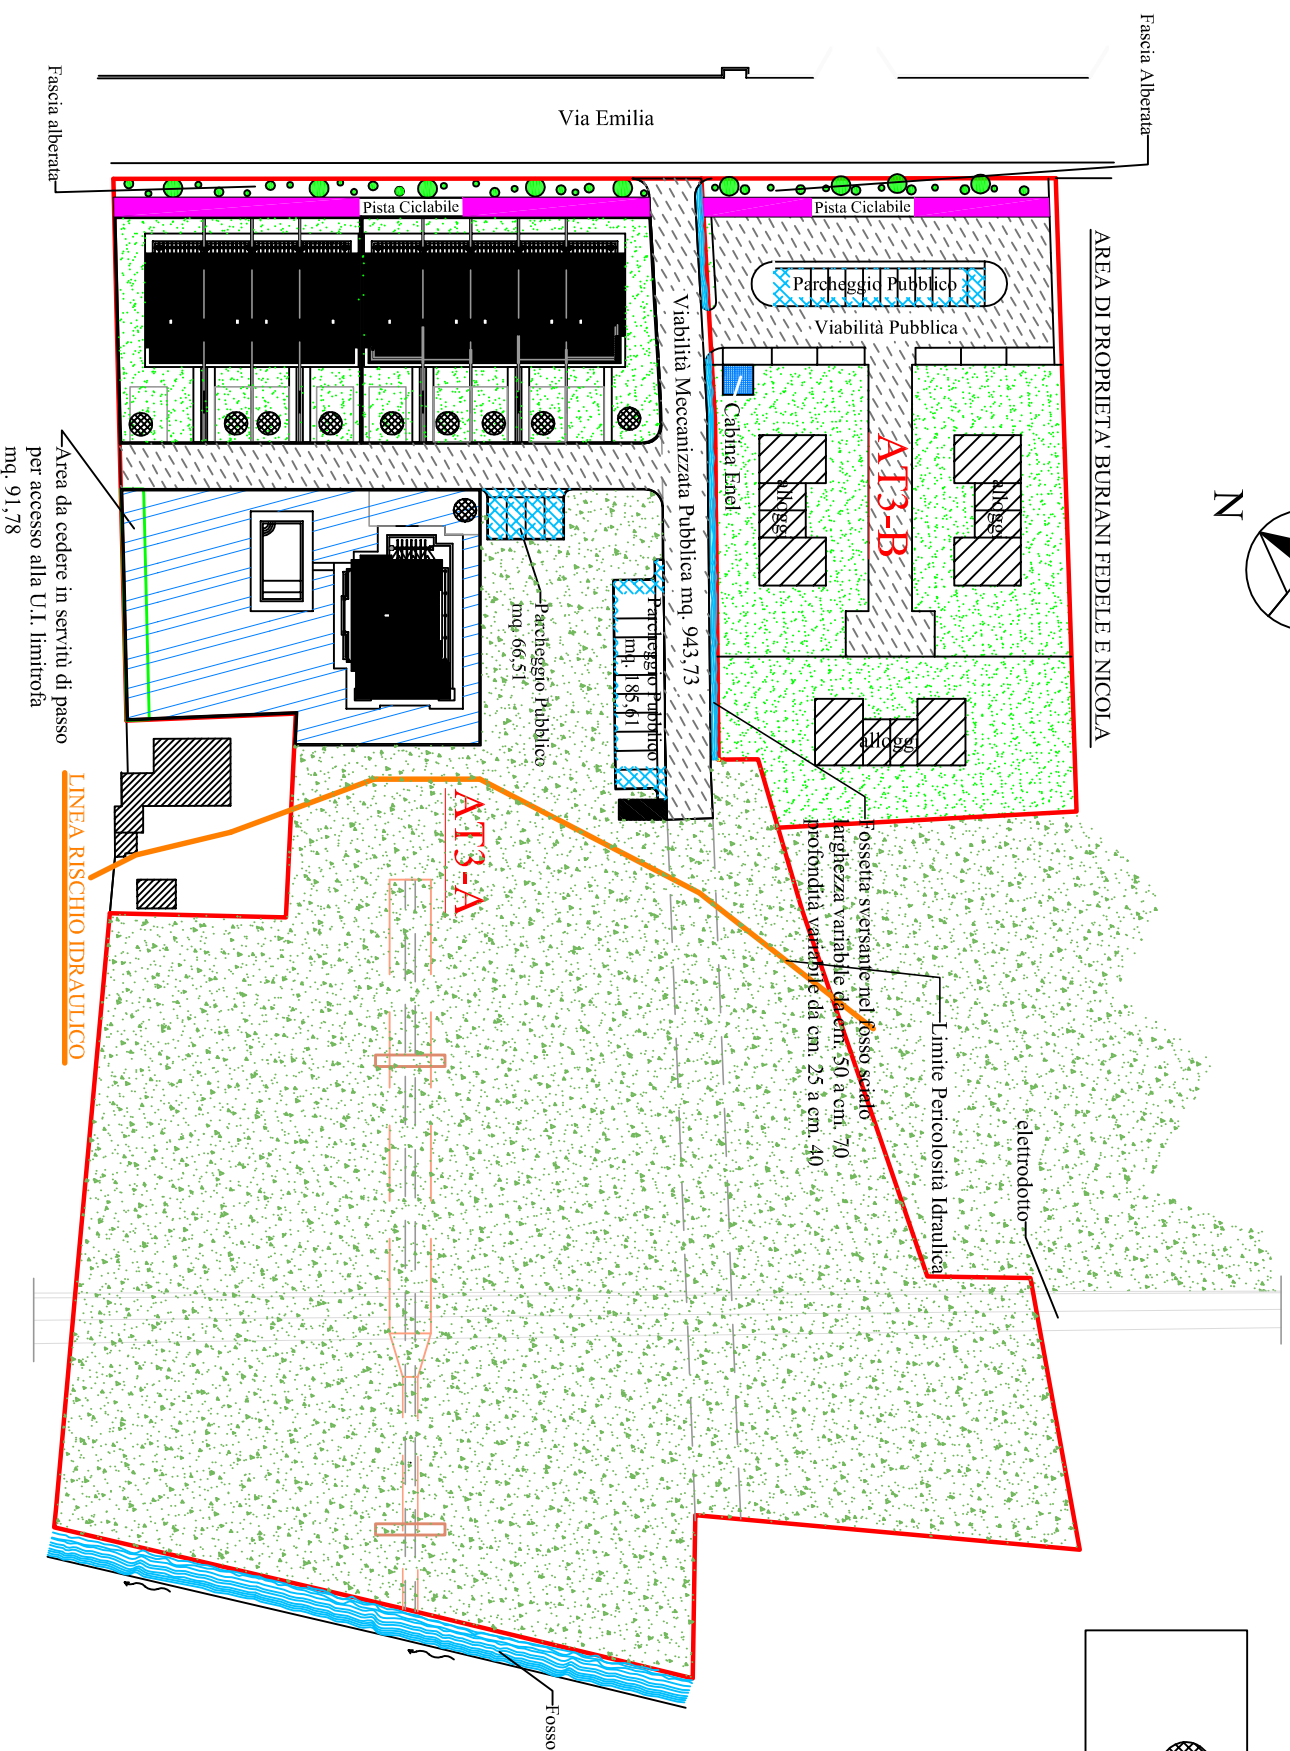

FOSSA IMHOFF

COMUNE DI FORTE DEI MARMI  
PROVINCIA DI LUCCA

PIANO COMPLESSO DI INTERVENTO  
PIANO ATTUATIVO DEL COMPARTO AT3-A

PROGETTAZIONE:

Coordinatore: Arch. Ghiselli Enrico

Q.P.	TITOLO DELLA TAVOLA:	scala
TAV	OPERE DI URBANIZZAZIONE	1:1.000
8	ACQUE NERE	