

**Piano Attuativo di iniziativa privata - Comparto AT1-B: Via Vico Sud (edilizia convenzionata)**, ai sensi del Piano Complesso d'Intervento approvato con Delibera del C.C. N. 18 del 14/03/2011

Planimetria con verifica parcheggi e quantitativi delle aree da cedere

--- Confine Comparto AT1-B

 Area da cedere al Comune

 Area parcheggio pubblico

Progettisti:

   
 Arch. Edmondo Nardini Arch. Michele Nardini

Verifica area parcheggio pubblico (ai sensi del punto 7.1 dell'Allegato 1 del P.C.I.):


$(Volume\ U.M.I.1 + U.M.I.2 / 80mc.) \times 2,50mq. = (4.994,00\ mc. / 80\ mc.) \times 2,50\ mq. = 156,06\ mq.$

Area parcheggio pubblico = 305,00 mq. > 156,06 mq. **VERIFICATO**

Calcolo area ceduta al comune - U.M.I.3 (ai sensi del punto 5 dell'Allegato 1 del P.C.I.):

$((23,74^* + 18,00^*) \times 57,50^*) / 2 = 1200,00\ mq.$

**N.B.:** Le misure contrassegnate con asterisco potranno essere modificate in fase di frazionamento, fermo restando che l'area da cedere al Comune rimarrà di 1.200,00 mq.

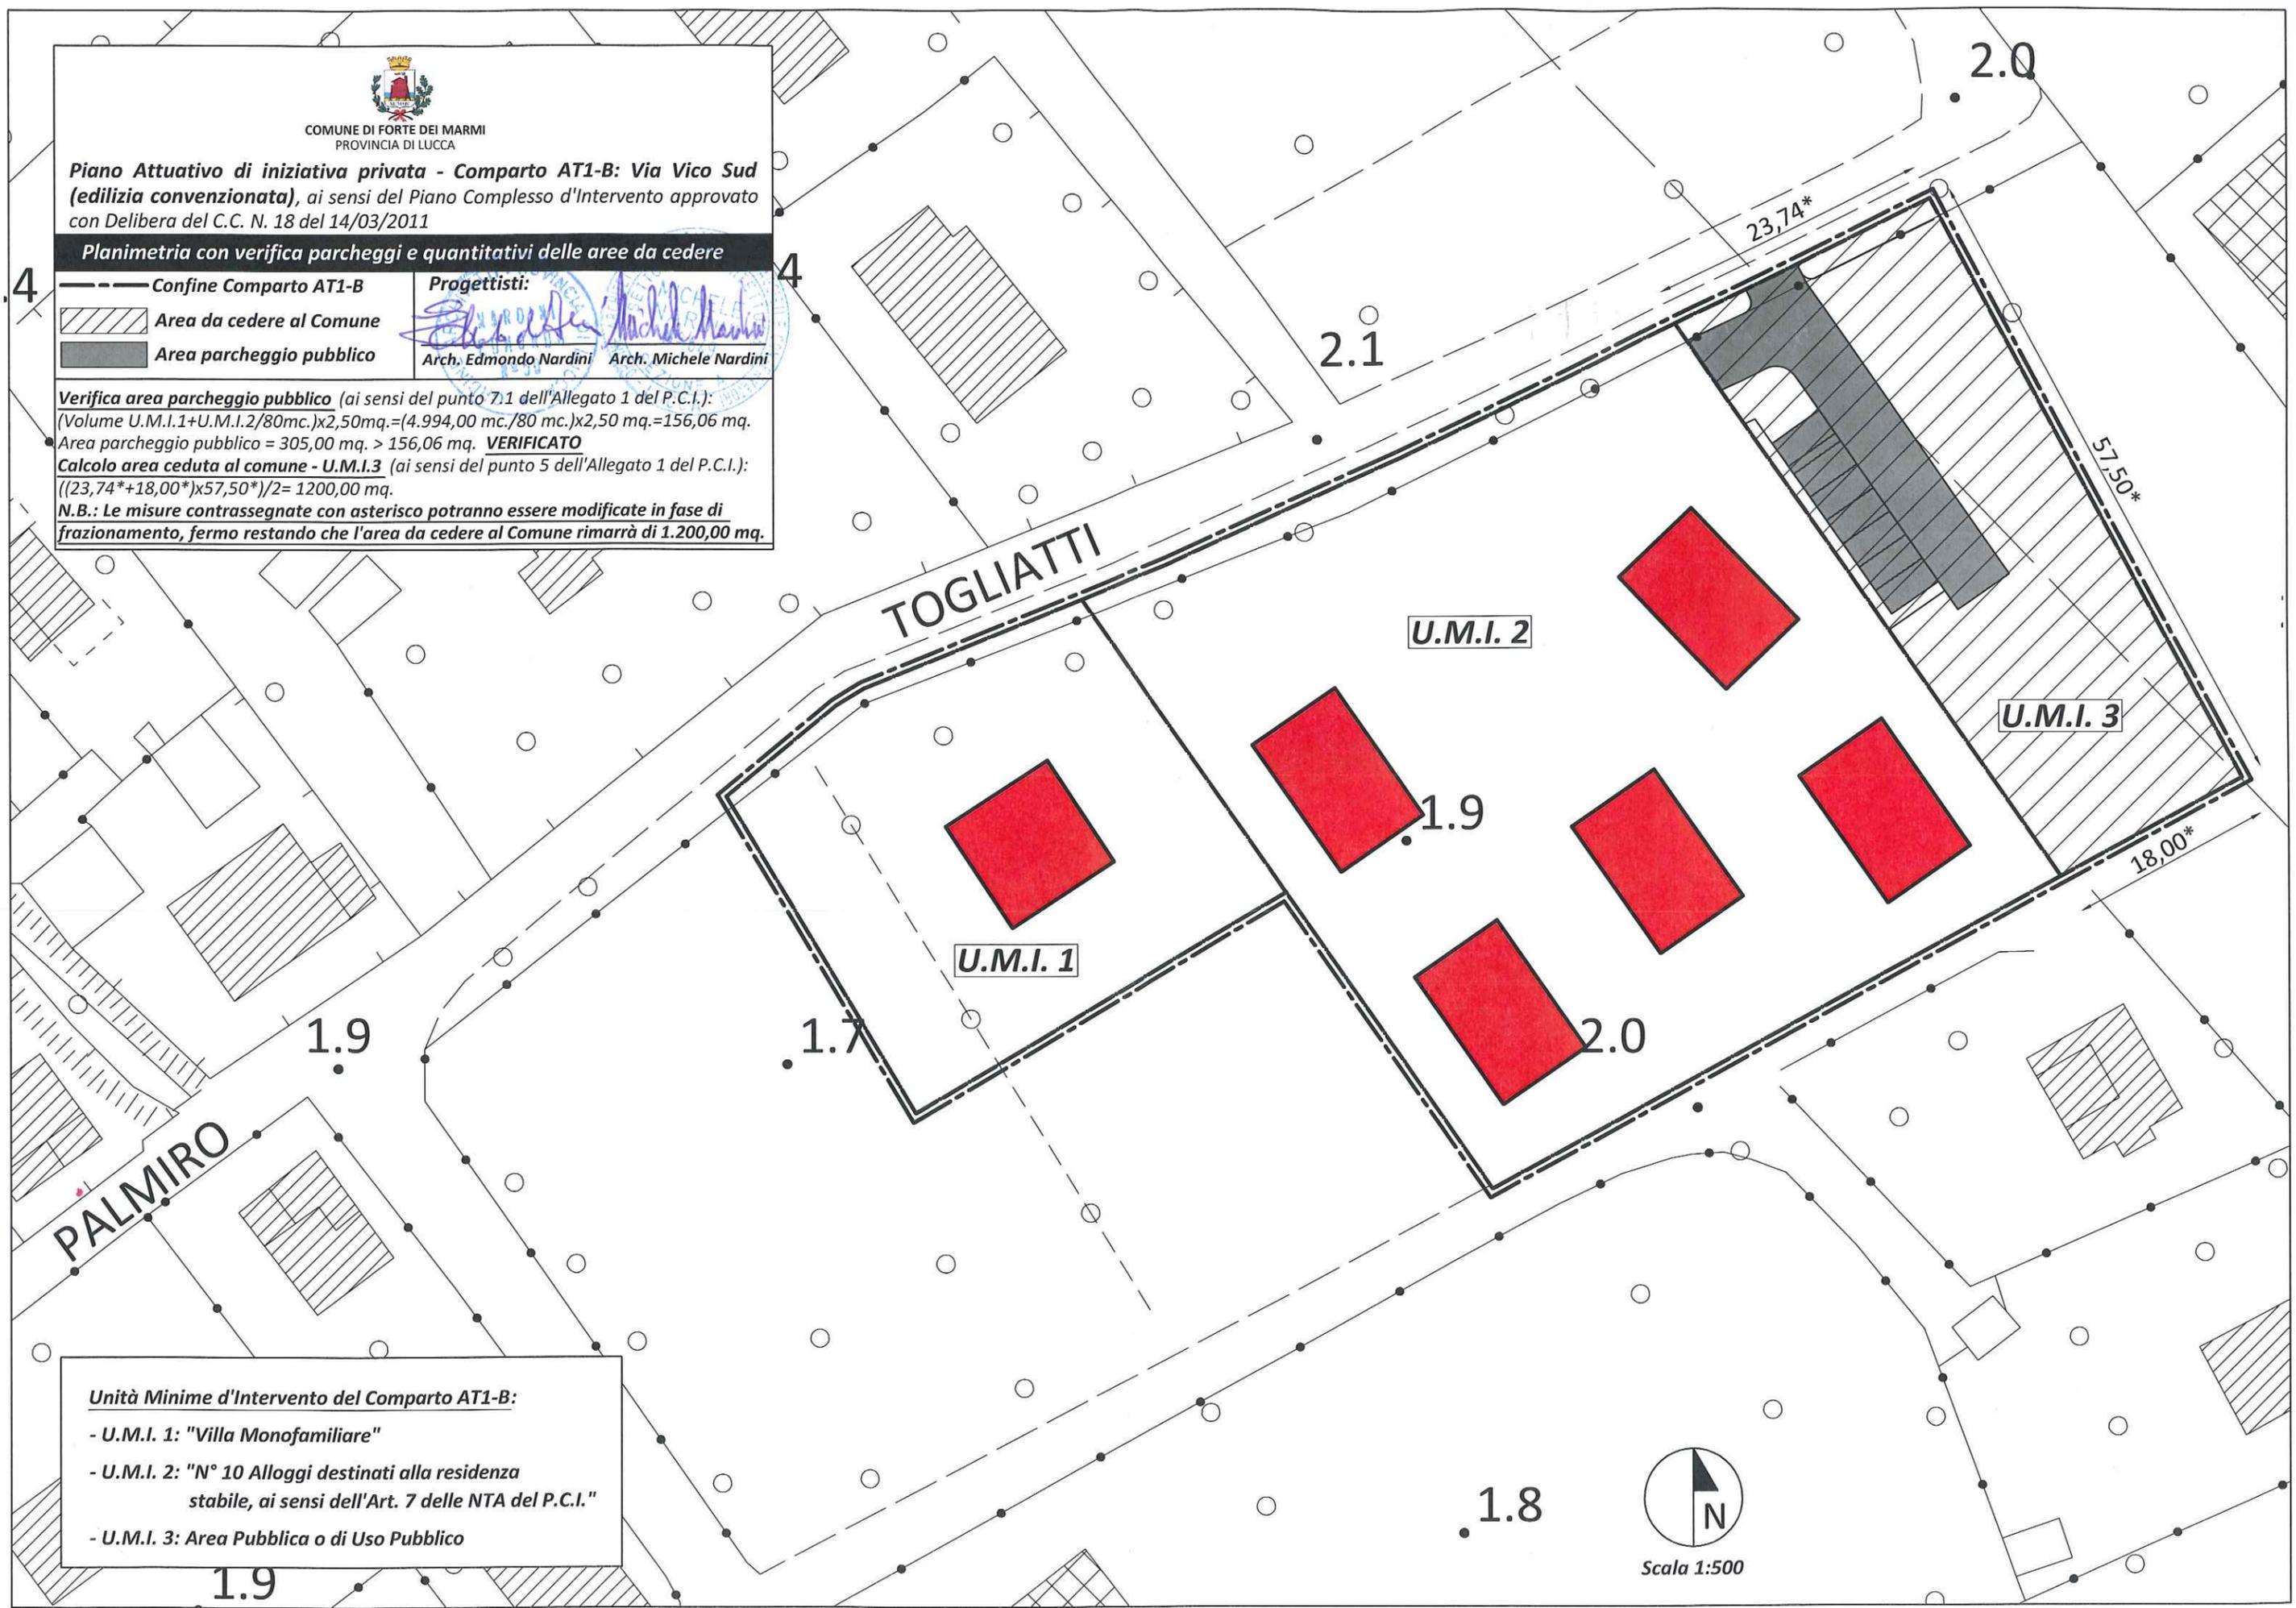

Unità Minime d'Intervento del Comparto AT1-B:

- U.M.I. 1: "Villa Monofamiliare"

- U.M.I. 2: "N° 10 Alloggi destinati alla residenza stabile, ai sensi dell'Art. 7 delle NTA del P.C.I."

- U.M.I. 3: Area Pubblica o di Uso Pubblico



Scala 1:500