


**PLANIMETRIA GENERALE**

**N.B.: Per quanto riguarda il sistema di smaltimento di acque meteoriche e l'applicazione del concetto di l'invarianza idraulica si rimanda alla allegata Relazione a firma del Dott. Geol. Giovannetti.**

**Legenda:**  
 - - - Nuova linea elettrica per illuminazione pubblica

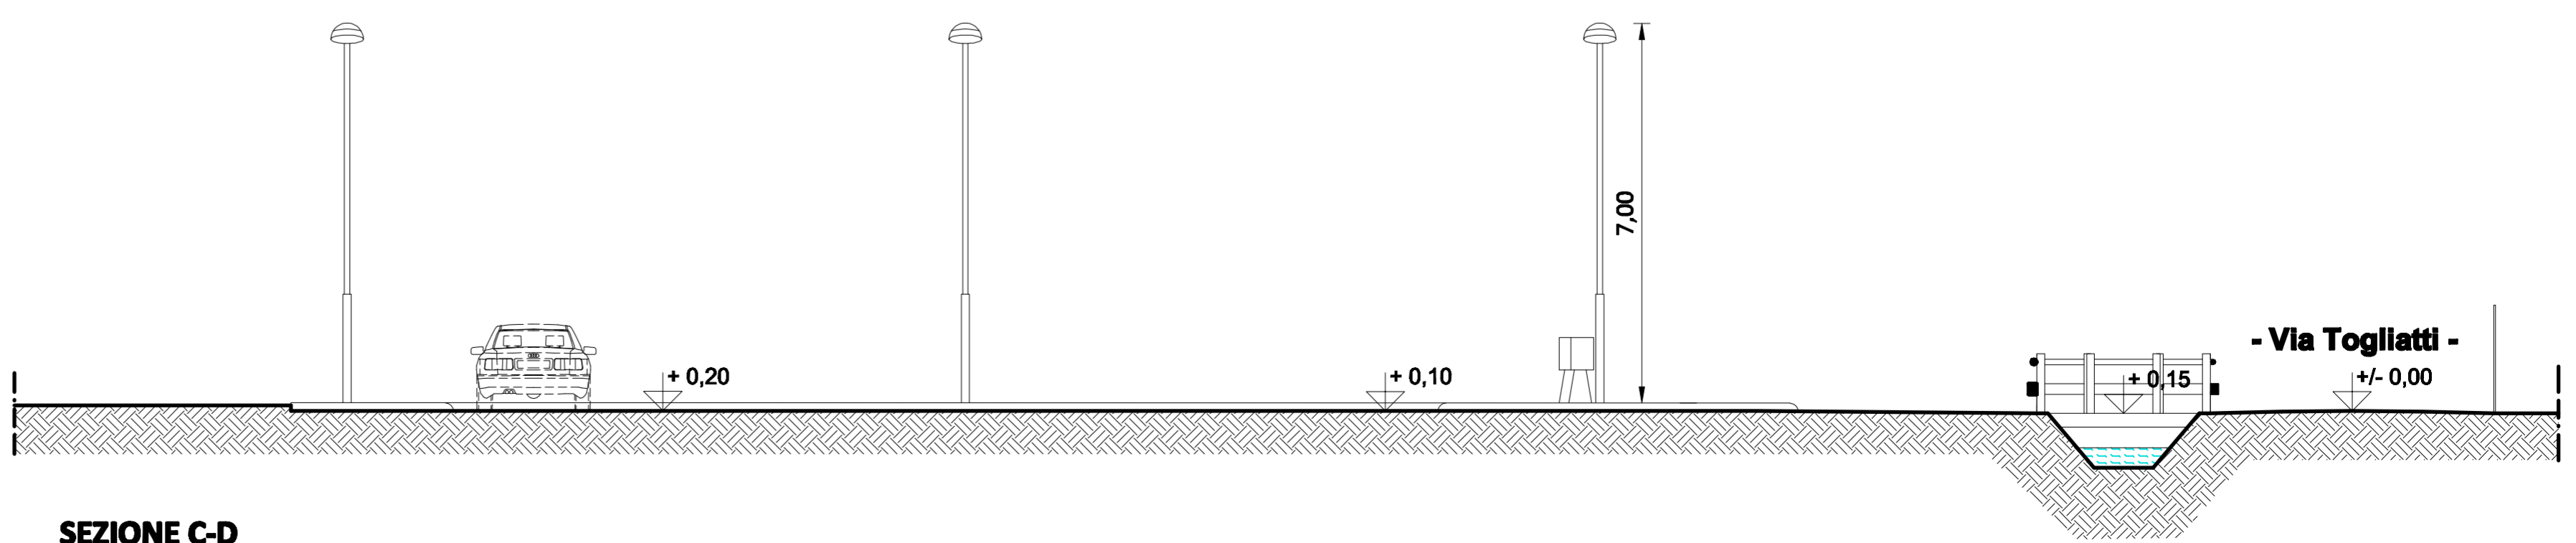

**SEZIONE C-D**

COMUNE DI FORTE DEI MARMÌ  
 PROVINCIA DI LUCCA  
**Piano Attuativo di iniziativa privata - Comparto AT1-B: Via Vico Sud (edilizia convenzionata), ai sensi del Piano Complesso d'Intervento approvato con Delibera del C.C. N. 18 del 14/03/2011**  
**Planimetria generale parcheggio pubblico ed impianto di illuminazione**  
**Progettisti:**  
 Arch. Edmondo Nardini  
 Arch. Michele Nardini