



COMUNE DI FORTE DEI MARMI  
PROVINCIA DI LUCCA

**Piano Attuativo di iniziativa privata - Comparto AT1-B: Via Vico Sud (edilizia convenzionata), ai sensi del Piano Complesso d'Intervento approvato con Delibera del C.C. N. 18 del 14/03/2011**

**TAV. a1 - Limiti delle proprietà e delle relative superfici su base catastale**

**Proprietà:**

*Giannelli Enrico*  
*Giannelli Carla*

**Progettisti:**

*Edmondo Nardini* *Michele Nardini*  
Arch. Edmondo Nardini Arch. Michele Nardini


**Soc. "VERDE SEI SOCIETÀ COOPERATIVA EDILIZIA SPA"**

Società Cooperativa Edilizia S.p.A.  
Via E. De Amicis n° 31 - 55049 Viareggio (LU)  
Iscr. Albo Imprese MANCHELLI Rev. n. A119177  
Leg. Rapp. e Presidente del C.D.A.  
Tel. e Fax 0584/754554

Scala 1:2000

Data: 19.03.2012

— Confine di proprietà Sig.ri Giannelli

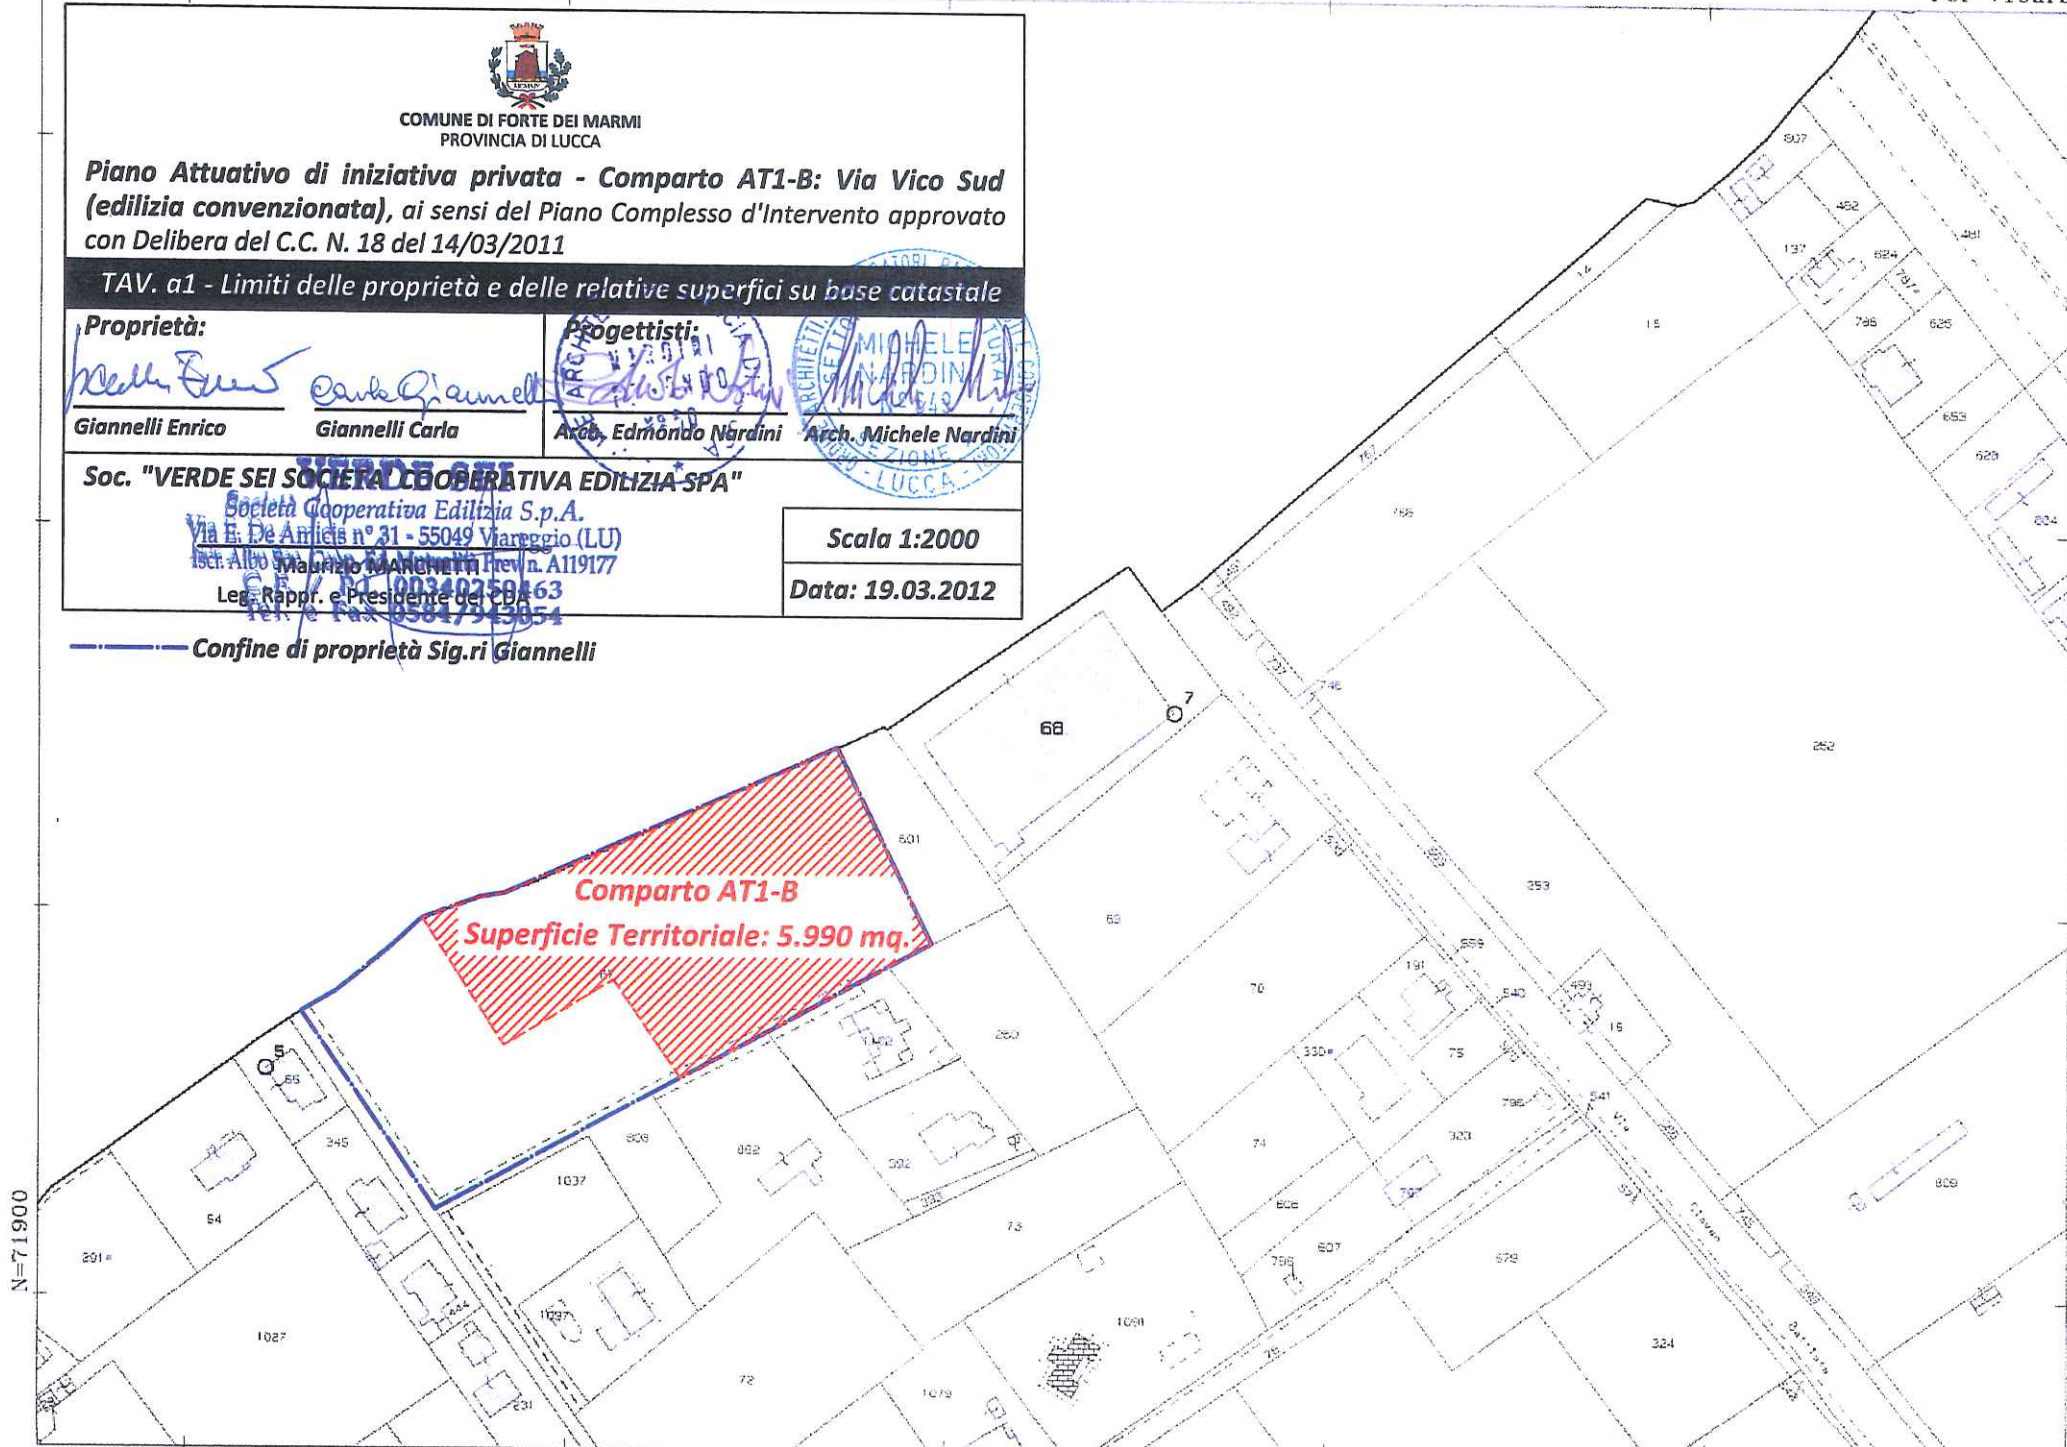

**Comparto AT1-B**  
**Superficie Territoriale: 5.990 mq.**

23-Feb-2012 16:09  
Prot. n. 7360319/2012

Scala originale: 1:2000  
Dimensione cornice: 534 000 x 378 000 metri

Comune: FORTE DEI MARMI  
Foglio 9

Particella: 68