




COMUNE DI FORTE DEI MARM  
 PROVINCIA DI LUCCA

Piano Attuativo di iniziativa privata - Comparto AT1-B: Via Vico Sud (edilizia convenzionata),  
 ai sensi del Piano Complesso d'Intervento approvato con Delibera del C.C. N. 18 del 14/03/2011

**a7 – Documentazione fotografica dell'ambito considerato con l'indicazione dei coni visuali**

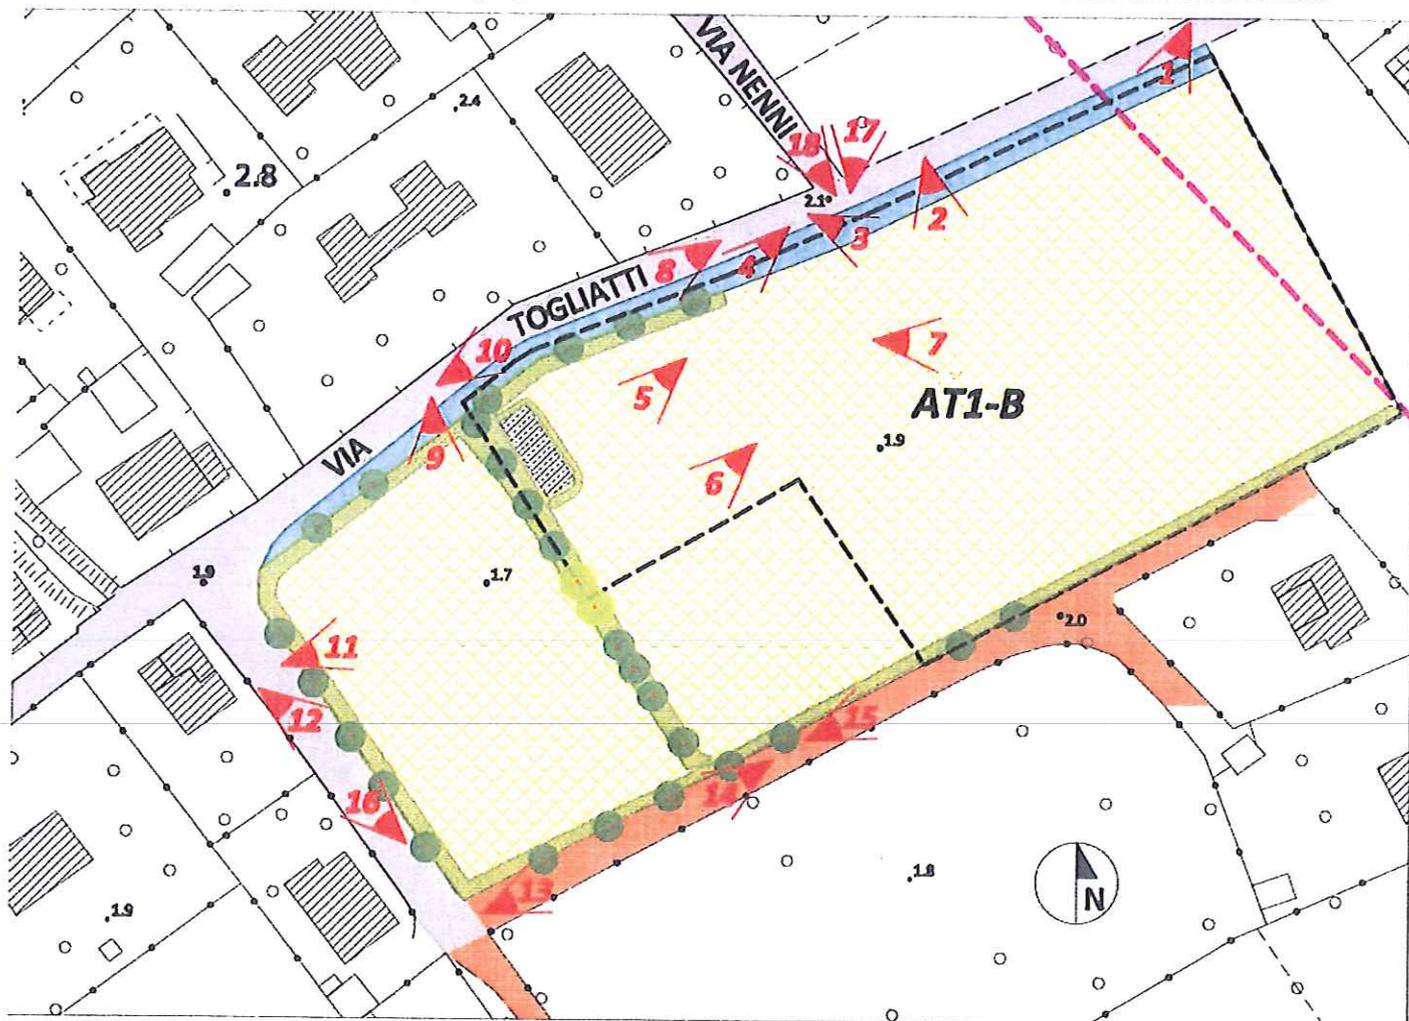

Planimetria generale – Scala 1:1000

Proprietà:

Gianni Enrico

Gianni Carla

Progettisti:

Arch. Edmondo Nardini

Arch. Michele Nardini

Soc. "VERDE SEI SOCIETA' COOPERATIVA EDILIZIA SPA"

**VERDE SEI**  
 Società Cooperativa Edilizia S.p.A.  
 Via E. De Amicis, 31 - 55039 Viareggio (LU)  
 Isc. n. 100340259463 Prev. n. A119177  
**Maurizio Marchetti**  
 Leg. Rapp. e Presidente del CDA  
 Tel. e Fax 0584/943034



COMUNE DI FORTE DEI MARMI  
PROVINCIA DI LUCCA

*Piano Attuativo di iniziativa privata - Comparto AT1-B: Via Vico Sud (edilizia convenzionata),  
ai sensi del Piano Complesso d'Intervento approvato con Delibera del C.C. N. 18 del 14/03/2011*



**Foto 1**



**Foto 2**



COMUNE DI FORTE DEI MARMI  
PROVINCIA DI LUCCA

*Piano Attuativo di iniziativa privata - Comparto AT1-B: Via Vico Sud (edilizia convenzionata),  
ai sensi del Piano Complesso d'Intervento approvato con Delibera del C.C. N. 18 del 14/03/2011*



**Foto 3**



**Foto 4**



COMUNE DI FORTE DEI MARMI  
PROVINCIA DI LUCCA

*Piano Attuativo di iniziativa privata - Comparto AT1-B: Via Vico Sud (edilizia convenzionata),  
ai sensi del Piano Complesso d'Intervento approvato con Delibera del C.C. N. 18 del 14/03/2011*



**Foto 5**



**Foto 6**



COMUNE DI FORTE DEI MARMI  
PROVINCIA DI LUCCA

*Piano Attuativo di iniziativa privata - Comparto AT1-B: Via Vico Sud (edilizia convenzionata),  
ai sensi del Piano Complesso d'Intervento approvato con Delibera del C.C. N. 18 del 14/03/2011*



**Foto 7**



**Foto 8**



**COMUNE DI FORTE DEI MARMI**  
**PROVINCIA DI LUCCA**

*Piano Attuativo di iniziativa privata - Comparto AT1-B: Via Vico Sud (edilizia convenzionata),  
ai sensi del Piano Complesso d'Intervento approvato con Delibera del C.C. N. 18 del 14/03/2011*



**Foto 9**



**Foto 10**



**COMUNE DI FORTE DEI MARMI**  
**PROVINCIA DI LUCCA**

*Piano Attuativo di iniziativa privata - Comparto AT1-B: Via Vico Sud (edilizia convenzionata),  
ai sensi del Piano Complesso d'Intervento approvato con Delibera del C.C. N. 18 del 14/03/2011*



**Foto 11**



**Foto 12**



**COMUNE DI FORTE DEI MARMI**  
**PROVINCIA DI LUCCA**

***Piano Attuativo di iniziativa privata - Comparto AT1-B: Via Vico Sud (edilizia convenzionata),  
ai sensi del Piano Complesso d'Intervento approvato con Delibera del C.C. N. 18 del 14/03/2011***



**Foto 13**



**Foto 14**



COMUNE DI FORTE DEI MARMI  
PROVINCIA DI LUCCA

*Piano Attuativo di iniziativa privata - Comparto AT1-B: Via Vico Sud (edilizia convenzionata),  
ai sensi del Piano Complesso d'Intervento approvato con Delibera del C.C. N. 18 del 14/03/2011*



**Foto 15**



**Foto 16**



COMUNE DI FORTE DEI MARMI  
PROVINCIA DI LUCCA

*Piano Attuativo di iniziativa privata - Comparto AT1-B: Via Vico Sud (edilizia convenzionata),  
ai sensi del Piano Complesso d'Intervento approvato con Delibera del C.C. N. 18 del 14/03/2011*



**Foto 17**



**Foto 18**