


LEGENDA:

-  RETE TELECOM ESISTENTE
-  POZZETTI DI ISPEZIONE (60x60)
-  CONDUTTURE DI PROGETTO (Ø 125 e Ø 63 a profondità 1 m.)

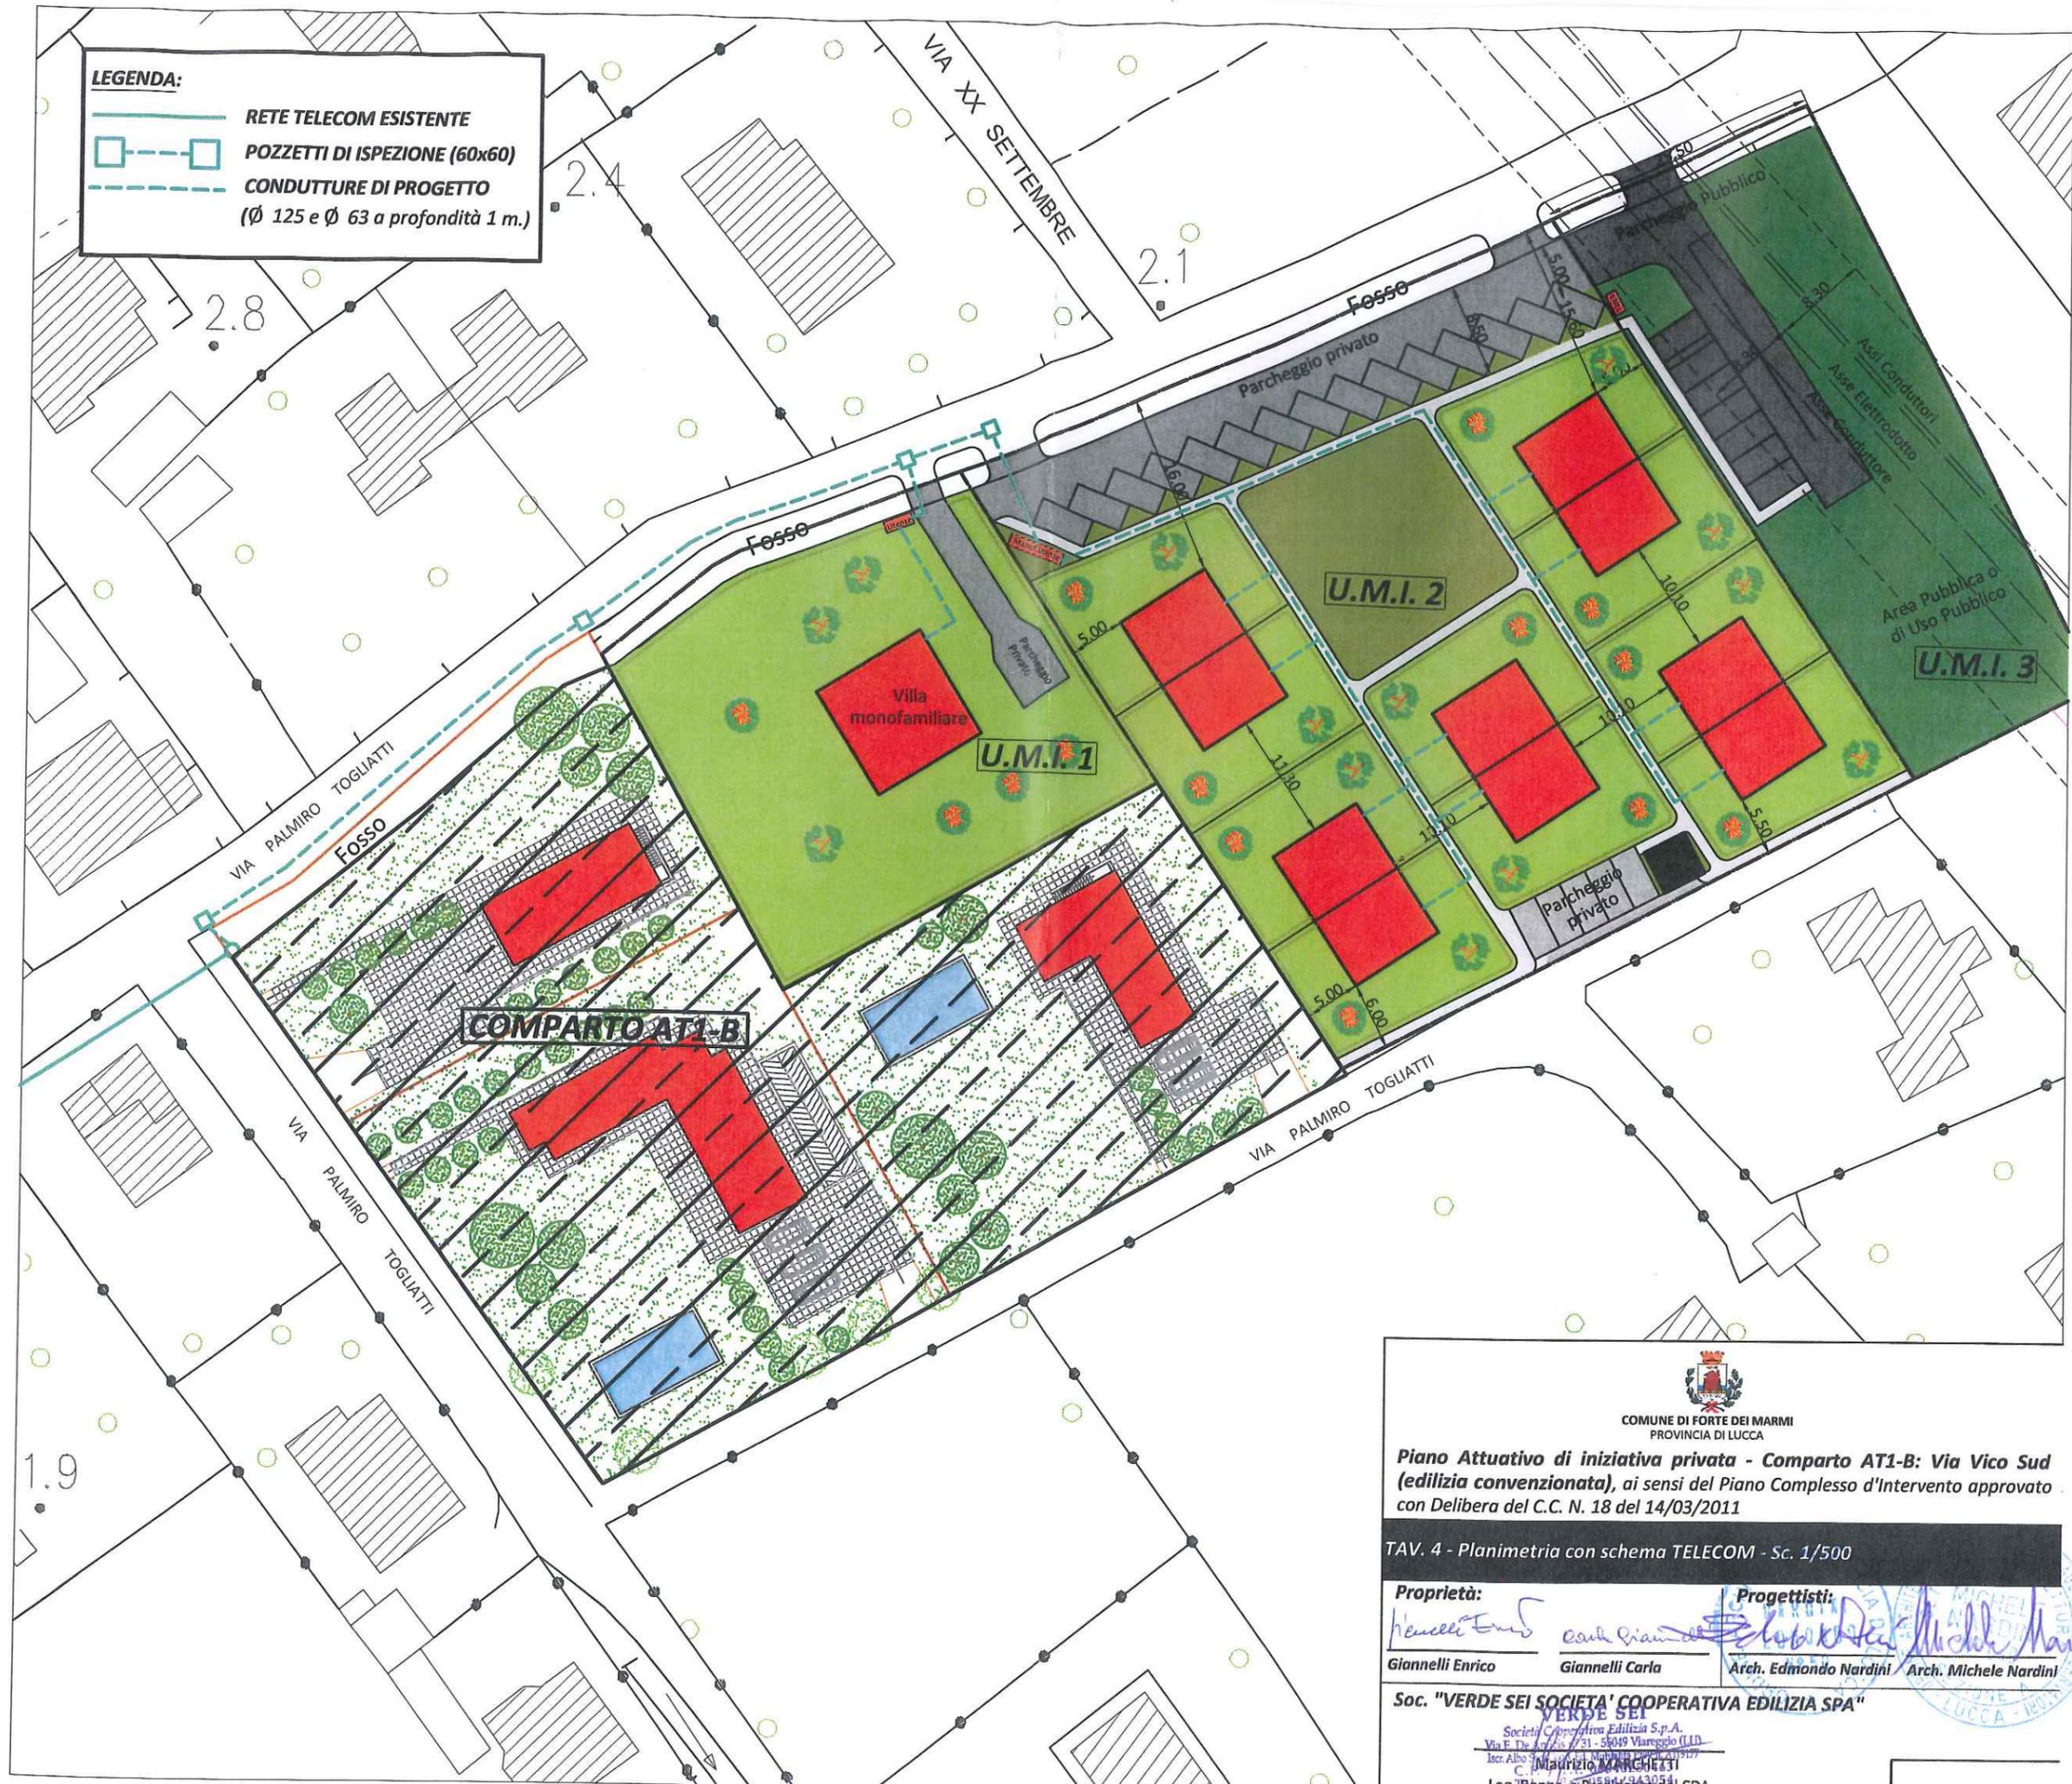

COMUNE DI FORTE DEI MARM
 PROVINCIA DI LUCCA

Piano Attuativo di iniziativa privata - Comparto AT1-B: Via Vico Sud (edilizia convenzionata), ai sensi del Piano Complesso d'Intervento approvato con Delibera del C.C. N. 18 del 14/03/2011

TAV. 4 - Planimetria con schema TELECOM - Sc. 1/500

Proprietà: *Giannelli Enrico*
 Giannelli Enrico

Progettisti: *Giannelli Carla, Nardini Edmondo, Nardini Michele*
 Giannelli Carla Arch. Edmondo Nardini Arch. Michele Nardini

Soc. "VERDE SEI SOCIETA' COOPERATIVA EDILIZIA SPA"

VERDE SEI
 Società Cooperativa Edilizia S.p.A.
 Via F. De' Medici, 51 - 56049 Viareggio (LD)
 Iscr. Albo C. Maurizio MARCHETTI
 Leg. Rapp. e Presidente del CDA