




Demolizione manufatto
allo stato di rudere

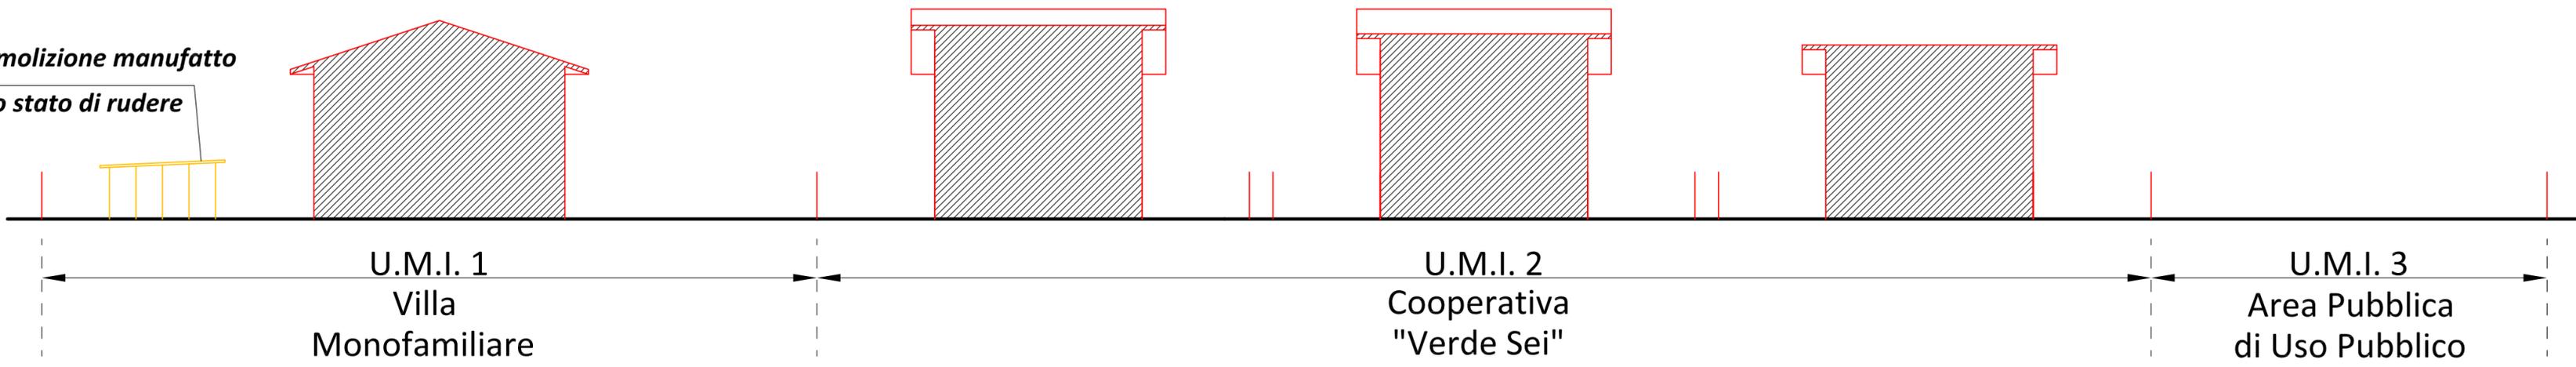

Sezione A-A'

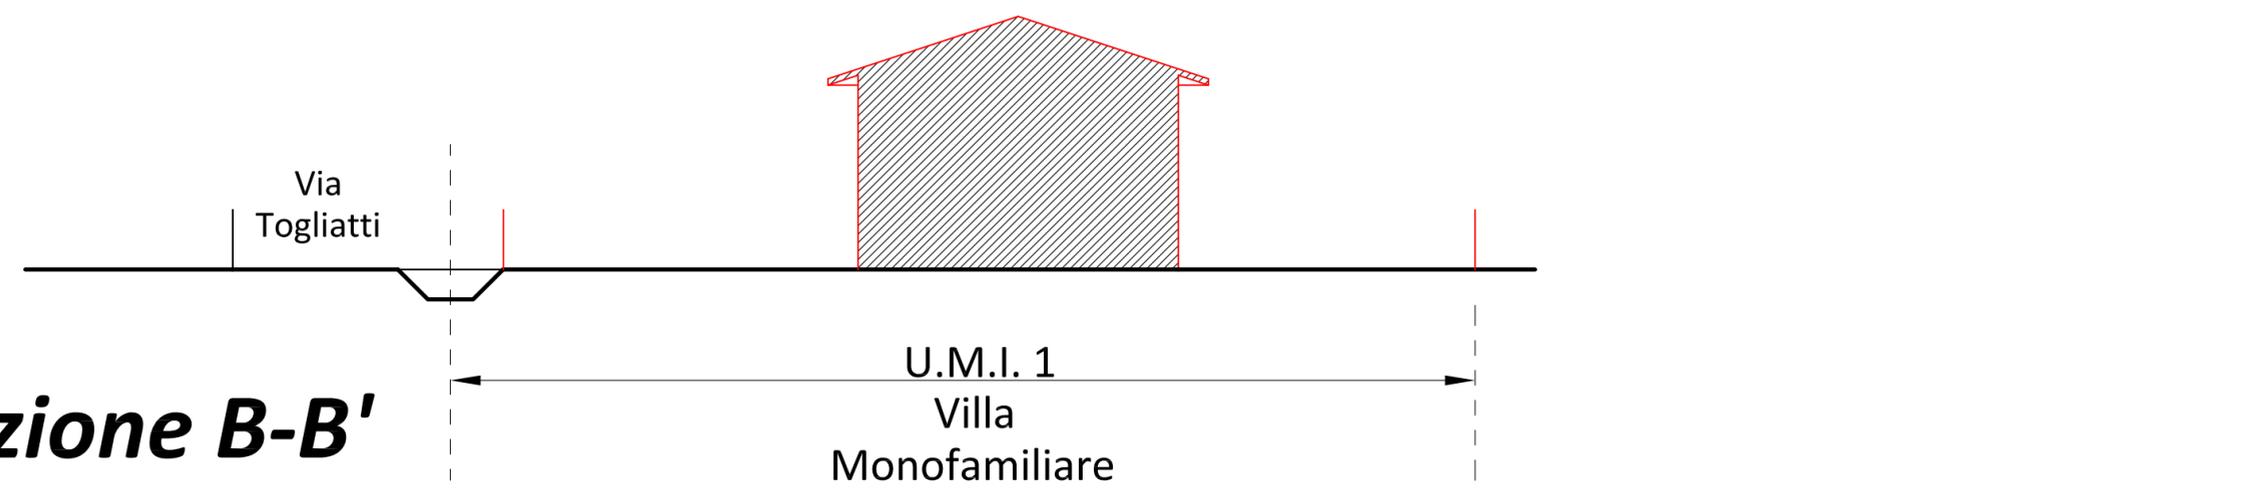

Sezione B-B'

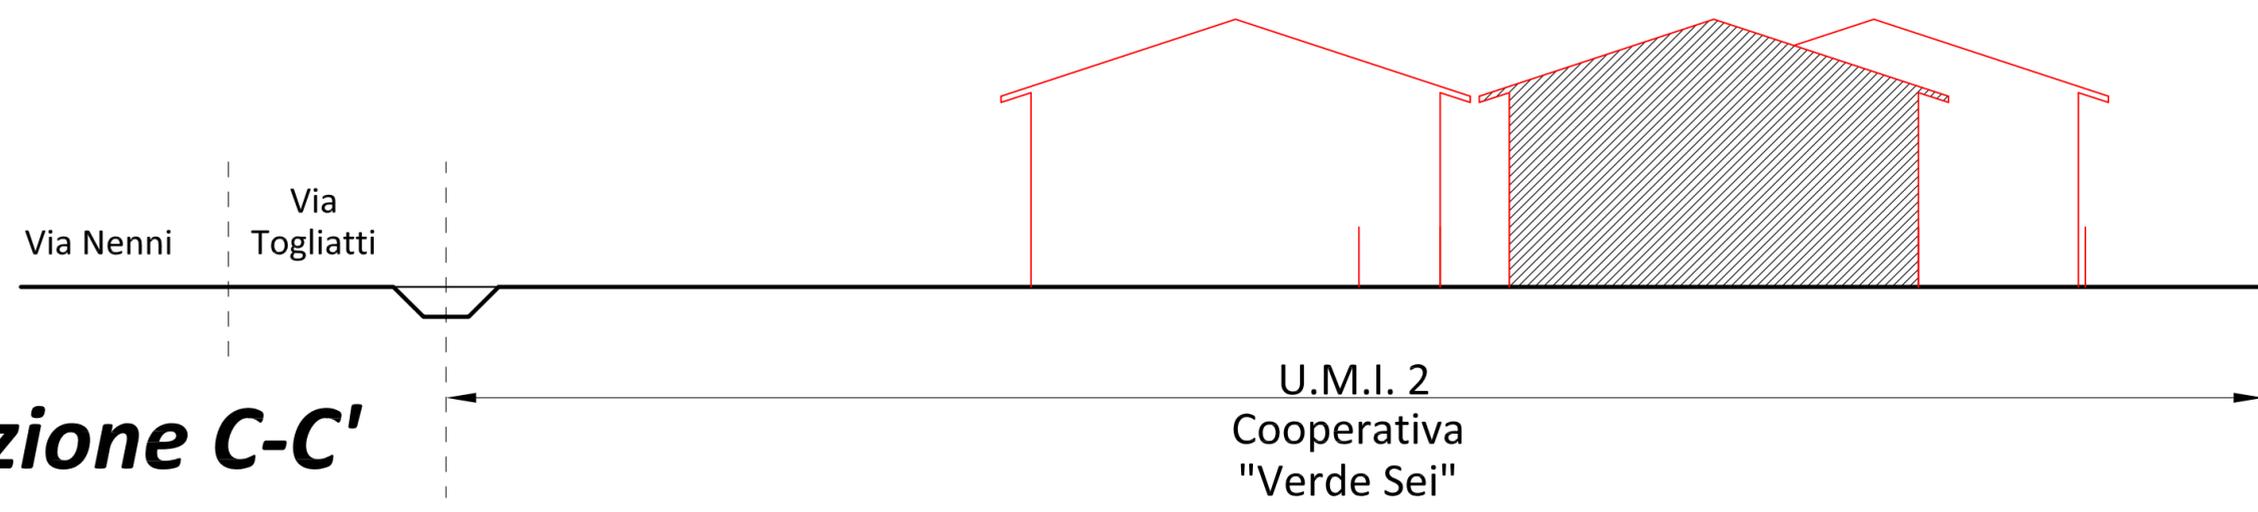


Sezione C-C'


COMUNE DI FORTE DEI MARMÌ
 PROVINCIA DI LUCCA

Piano Attuativo di iniziativa privata - Comparto AT1-B: Via Vico Sud (edilizia convenzionata), ai sensi del Piano Complesso d'Intervento approvato con Delibera del C.C. N. 18 del 14/03/2011

TAV. c3 - Sezioni e Profili della nuova edificazione e demolizione- Sc. 1/200

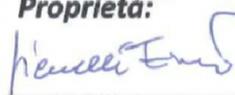Proprietà:  Gianni Enrico	Progettisti:  Giannelli Carla
 Arch. Edmondo Nardini	 Arch. Michele Nardini

Soc. "VERDE SEI SOCIETA' COOPERATIVA EDILIZIA SPA"

 Società Cooperativa Edilizia S.p.A.
 Via E. De Amicis 31 - 55049 Viareggio (LD)
 Iscr. Albo S.p.A. n. 331 - Tribunale di Viareggio n. 119177
 Maurizio MARCHELLI
 Leg. Rappr. e Presidente del CDA

Data: 19.03.2012