



# Comune di Forte dei Marmi PIANO STRUTTURALE

SETTORE URBANISTICA  
ARCH. SANDRO GIANNACCCHINI - DIRIGENTE UFFICIO URBANISTICA-  
PROF. AVV. CARMELO D'ANTONE - CONSULENTE-  
COLLABORATORI  
PIANIFICATORE TERRITORIALE ELISA DELLA TOMMASINA  
ARCH. FABIO NARDINI  
PER LA FASE DI ADOZIONE  
URB. ALBERTO TENERANI - CONSULENTE-  
AVV. GIULIANO TURRI - DIRIGENTE UFFICIO LEGALE-



Tav. n°:  
**10**

Scala  
1:10.000

**STATO DI ATTUAZIONE DEL REGOLAMENTO URBANISTICO 2004**  
INTERVENTI PROGRAMMATI DI EDILIZIA PRIVATA

## Legenda

### Interventi di completamento

attuato/in corso di attuazione

### Interventi di integrazione urbana

attuato/in corso di attuazione

area di cessione per standards

### Interventi di sostituzione urbana

attuato/in corso di attuazione

### Interventi soggetti a permesso di costruire convenzionato

attuato/in corso di attuazione

### Interventi di trasformazione urbana

attuato/in corso di attuazione

area di cessione per standards

### Piano integrato di intervento del patrimonio edilizio alberghiero

attuato/in corso di attuazione

### Piano Integrato di intervento dell'UTOE 17

perimetro

attuato

area di cessione per standards


### Piano d'Area della Via Provinciale

non attuato

### Centro servizi - Parcheggio scambiatore

non attuato

0 50 100 200 300 400 500  
metri

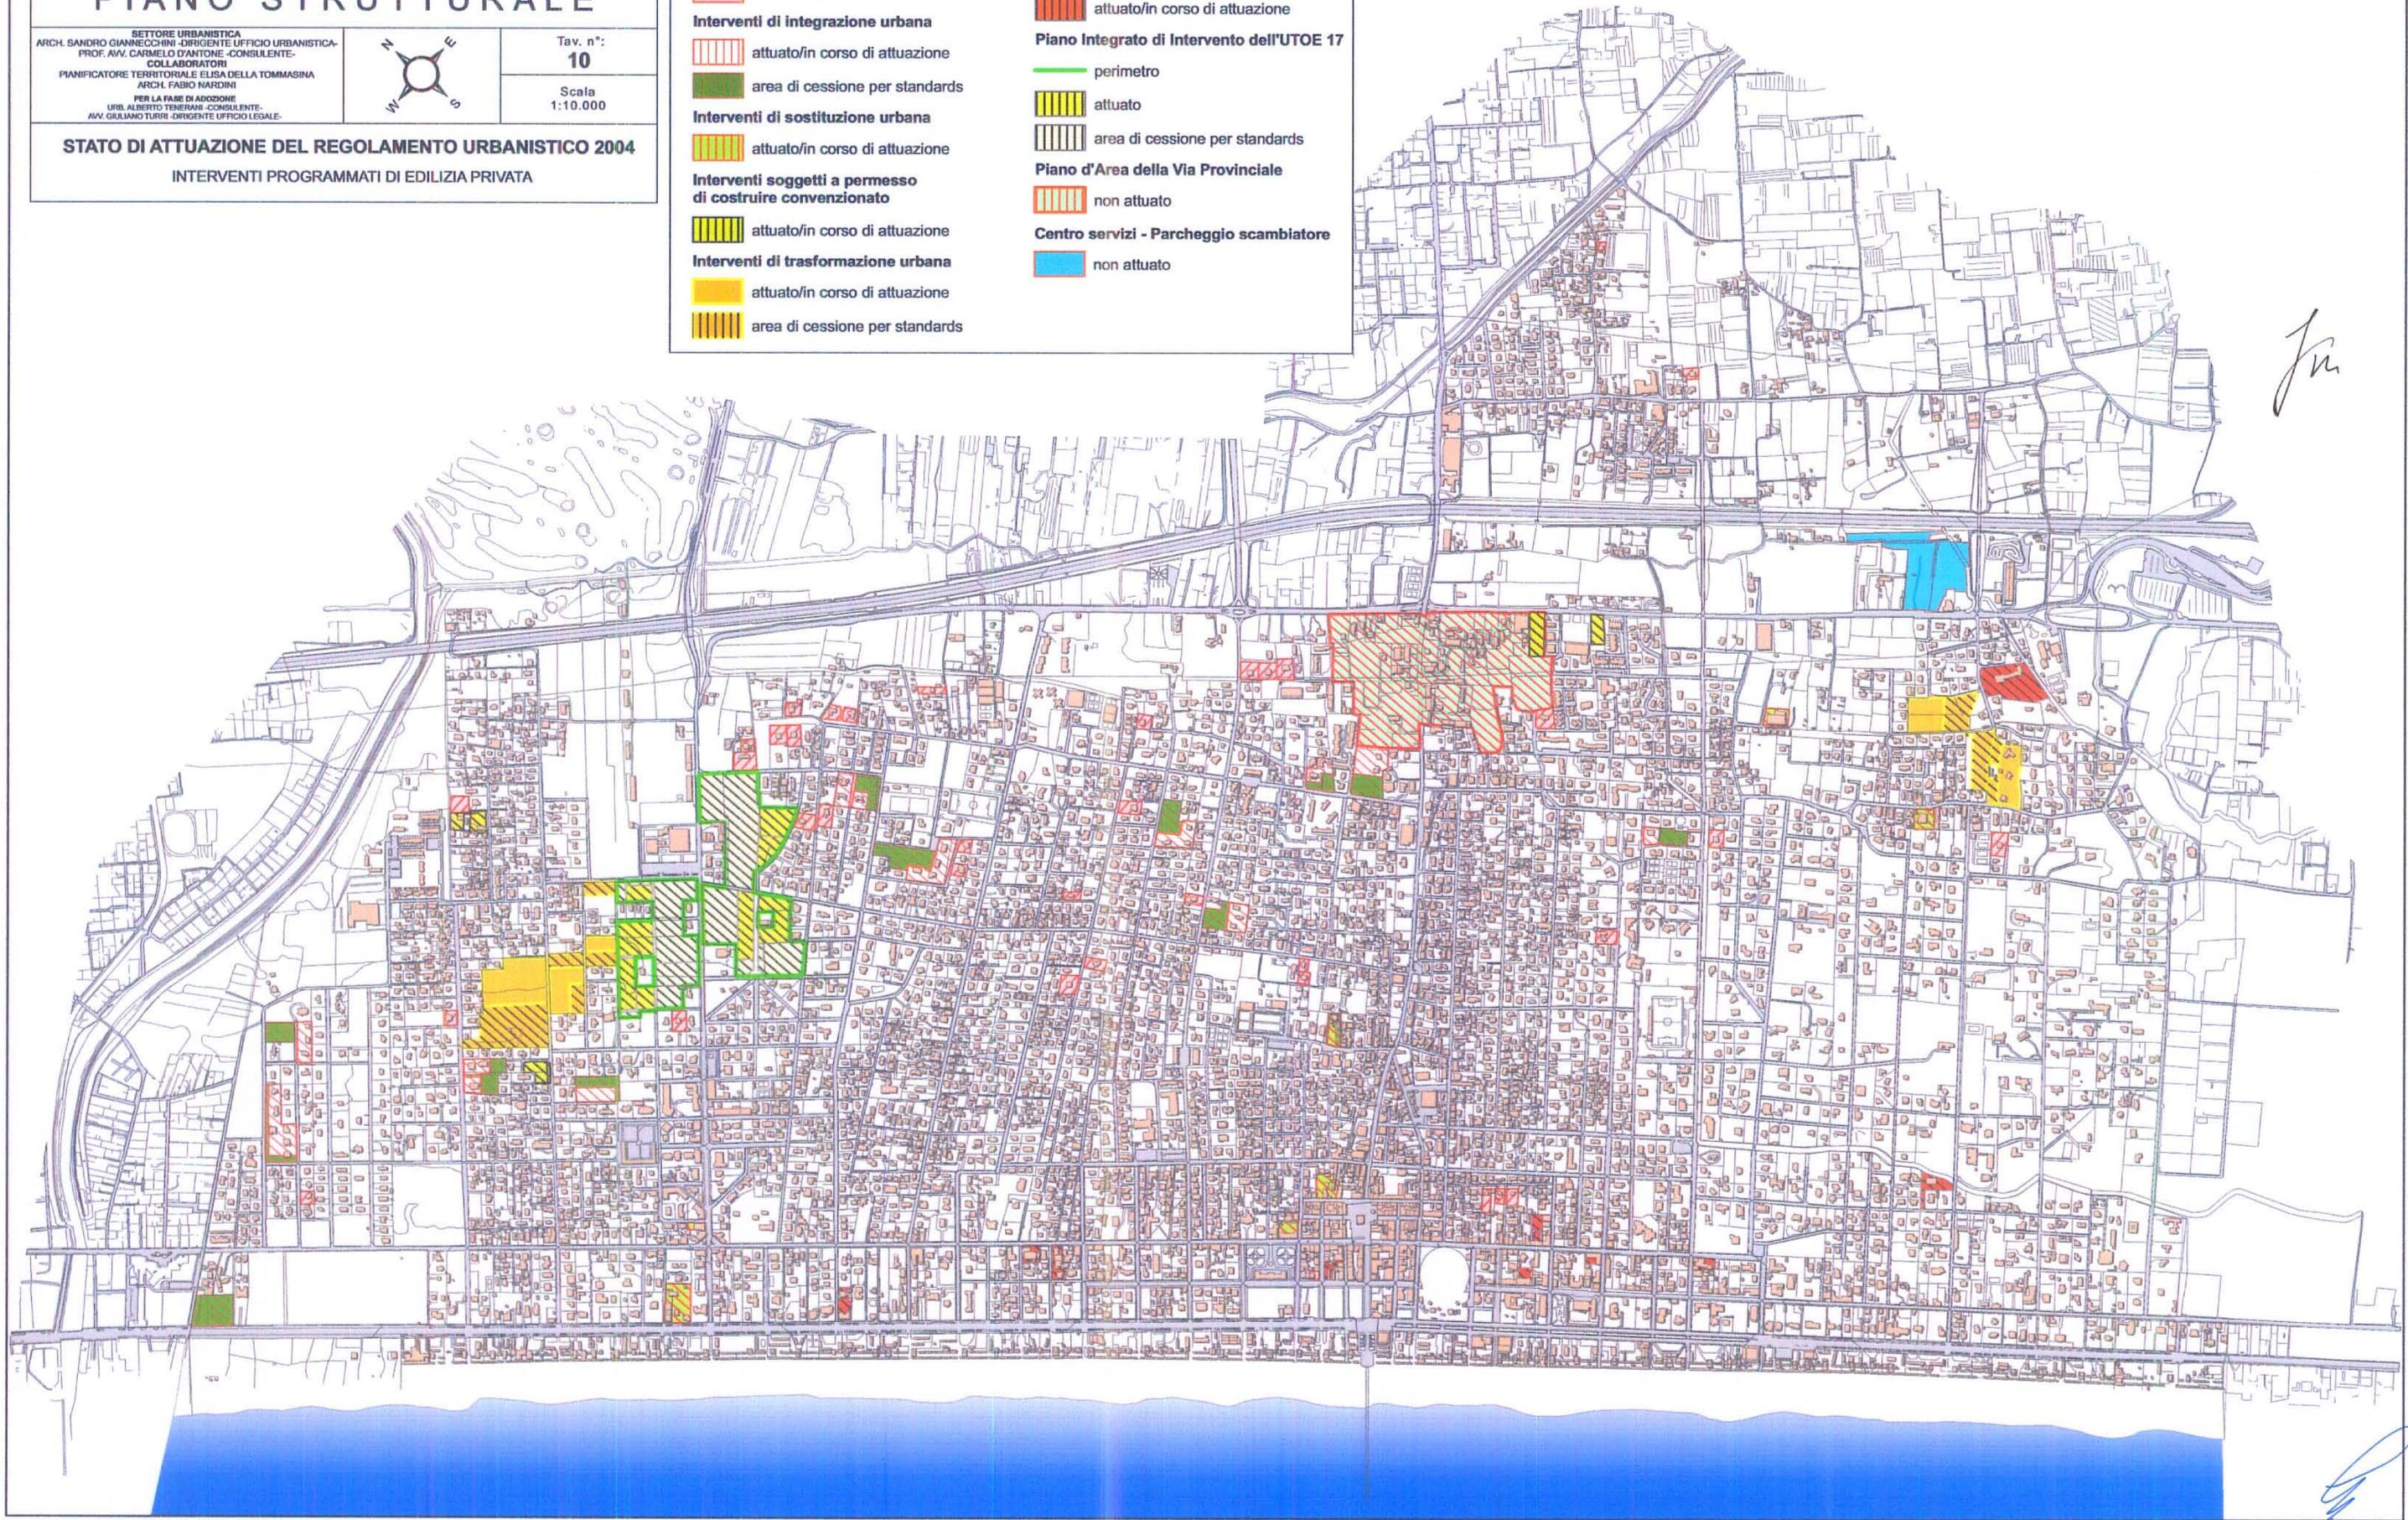

*Jm*

*[Signature]*