

COMUNE DI FORTE DEI MARMI

pratica edilizia:
VARIANTE SUAP - ART.35 L.R. 65/2014 - ART.56 comma 9 NTA P.O.
PERMESSO DI COSTRUIRE
 L.R. 65/2014 art. 134, comma 1

progetto: **HOTEL EX-AREION - VIA CAIO DUILIO, 3**
 DEMOLIZIONE E CONTESTUALE RICOSTRUZIONE
 CON AMPLIAMENTO
ZONA SOTTOPOSTA A VINCOLO PAESAGGISTICO G.U. 211 DEL 1952 - FASCIA COSTIERA

oggetto tavola:	STATO DI PROGETTO CONFRONTO VISTA 2	numero tavola:	SP_R03
-----------------	---	----------------	--------

COMMITENZA:

Imperiale Immobiliare S.r.l
 Via Ciovassino, 3/A
 20121 - Milano, Italy
 01884650977

Dott. Attilio Bindi
 Procura per la sottoscrizione digitale

PROGETTISTA:



Genius Loci Architettura
 Via Mannelli, 199
 50132 - Firenze
 tel. +39 055 24 78 906
 www.gla.it
 Milano - Firenze

Arch. Stefano Boninsegna

Sottoscrizione digitale

Consulenti:

SPRING ENGINEERING

PROGETTO IMPIANTI
SPRING ENGINEERING
 Via Empoli, 11
 50142 - Firenze
 tel. +39 055 741360




PROGETTO STRUTTURE
SCE
 Viale Sarca 336/1
 20126 - Milano
 tel. +39 02 70006530

A -	Data: NOVEMBRE 2022
B -	Scala:
C -	Progetto: 21F10


Spazio riservato all'ufficio



VISTA 2 - STATO DI PROGETTO - ANGOLO VIALE DELLA REPUBBLICA - VIA CAIO DUILIO

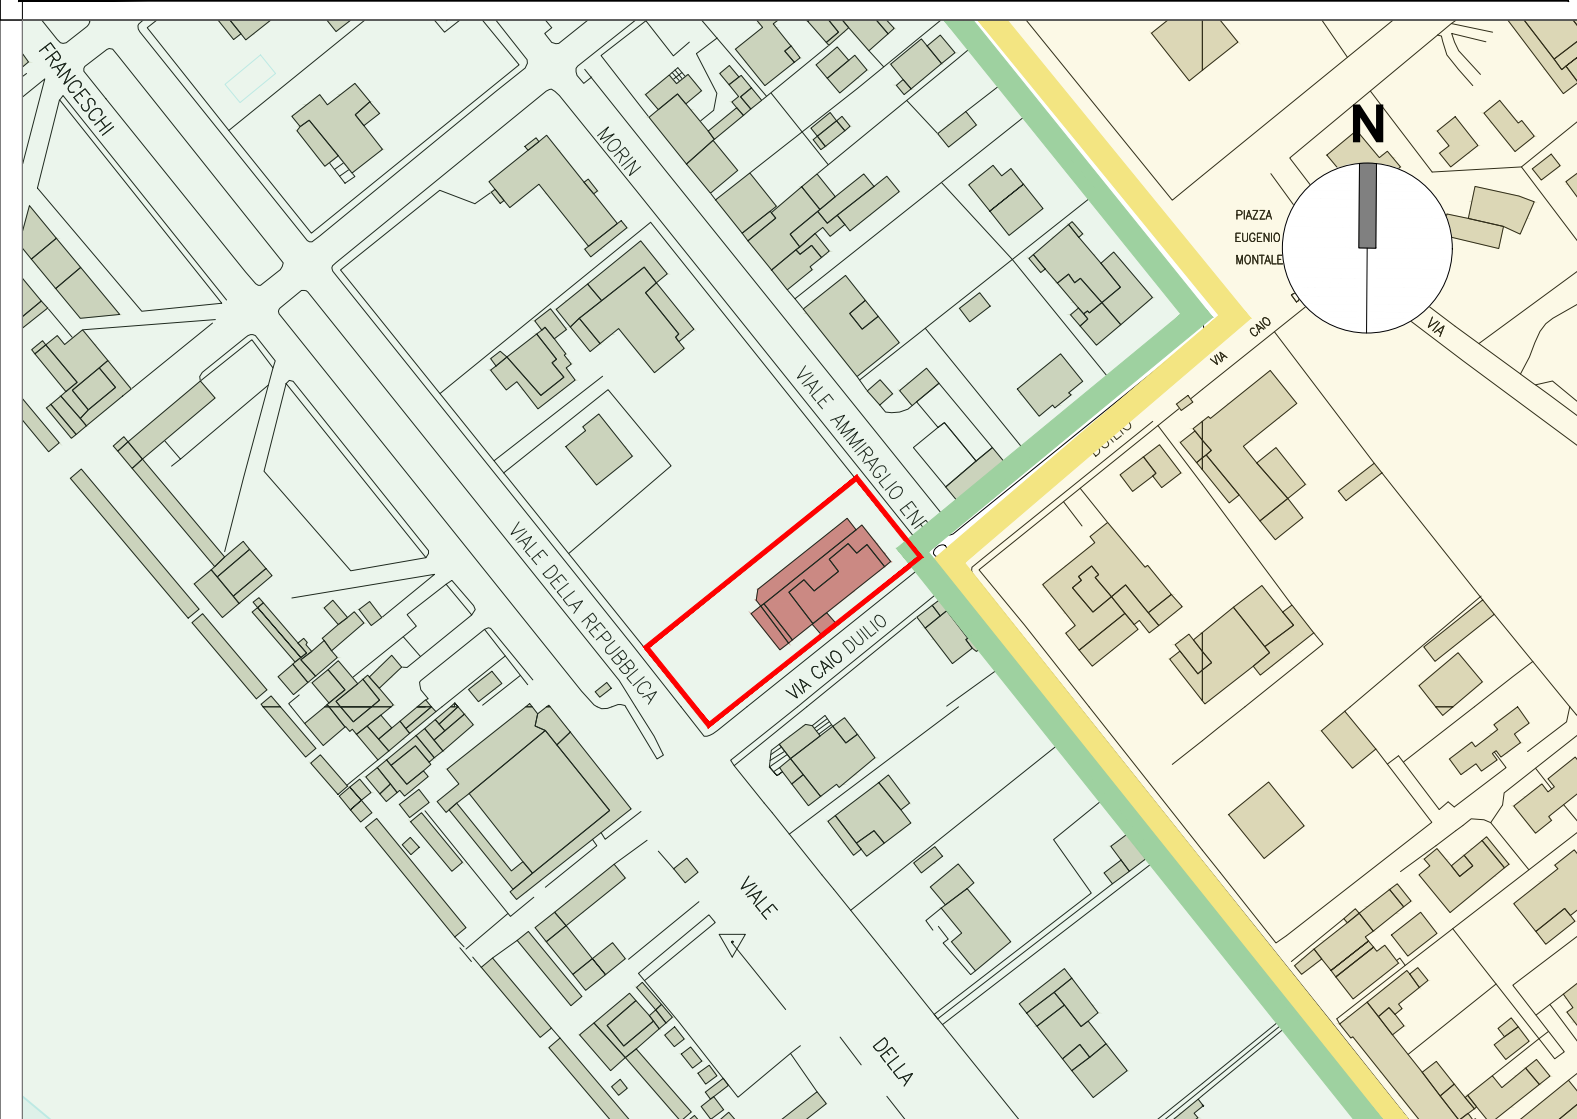

STATO ATTUALE - KEY MAP - SCALA 1:2000

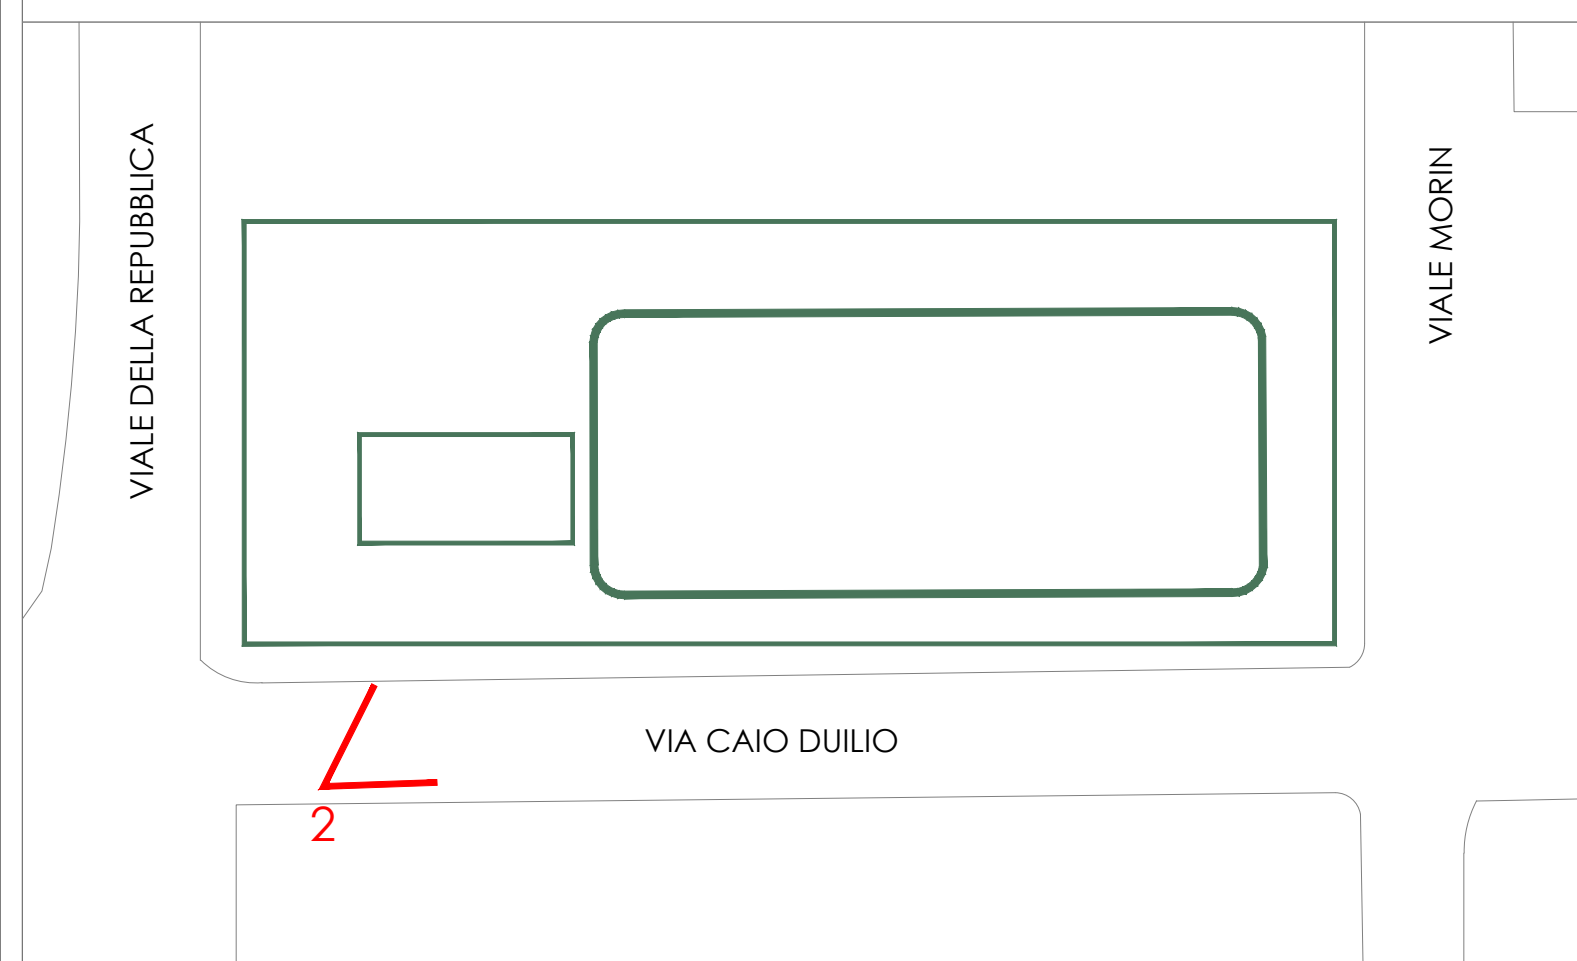

KEY PLAN



VISTA 2 - STATO DI FATTO