
Dichiarazione sostitutiva dell'atto di notorietà
(Art. 47 D.P.R. 28 dicembre 2000, n. 445)

Il sottoscritto INGEGNERE GOZZANI SILVANO iscritto con il num. 381 della provincia di MASSA CARRARA, consapevole delle sanzioni penali richiamate dall'art. 76 del D.P.R. 28 dicembre 2000, n. 445, in caso di dichiarazioni mendaci, ai sensi e per gli effetti di quanto stabilito dall' art. 47 del medesimo decreto

DICHIARA

- Che il modello unico catastale, inoltrato per via telematica, è la rappresentazione informatica dei documenti cartacei originali sottoscritti dai soggetti obbligati, ai sensi del decreto del Ministro delle finanze del 19 aprile 1994, n. 701;

- Che il documento è stato depositato presso il Comune competente per territorio ai sensi dell'art. 30, comma 5 del D.P.R. 6 giugno 2001, n. 380 (ex art.18 L. 47/85);

- Che la presentazione dei documenti è effettuata su incarico dei soggetti obbligati.

Dichiarazione sostitutiva di certificazioni
(Art. 46 D.P.R. 28 dicembre 2000, n. 445)

Il sottoscritto INGEGNERE GOZZANI SILVANO iscritto con il num. 381 della provincia di MASSA CARRARA, consapevole delle sanzioni penali richiamate dall'art. 76 del D.P.R. 28 dicembre 2000, n. 445, in caso di dichiarazioni mendaci, ai sensi e per gli effetti di quanto stabilito dall' art. 46 del medesimo decreto

DICHIARA

- Che la qualifica professionale, il numero di iscrizione all'albo e il collegio o l'ordine di appartenenza sono quelli indicati nella pagina - Informazioni generali - del documento.

- Di non essere destinatario di provvedimenti di sospensione dall'esercizio della professione o di cancellazione dall'albo professionale.

Particelle

Comune: FORTE DEI MARMI Sez. Censuaria:
Foglio: 0090 Particelle: 83

Firma delle parti o loro delegati

Il/I sottoscritto/i dichiara/no di essere a conoscenza del contenuto del presente atto di aggiornamento

DAZZI, BRUNELLA MANUELA, SERAVEZZA, 11/05/1964 DZZBNL64E51I622U

Firma _____

DAZZI, MANRICO, SERAVEZZA, 19/04/1962 DZZMRC62D19I622X

Firma _____

Tecnico redattore

Tecnico: GOZZANI SILVANO Qualifica: INGEGNERE
Provincia: MASSA CARRARA N. iscrizione: 381
Cod. Fisc.: GZZSVN56L29F023J

luogo e data

timbro e firma

Attestazione di avvenuto deposito

Si attesta che il presente atto di aggiornamento catastale è stato depositato presso questo Comune ai sensi del DPR 380/2001, art. 30, comma5.

luogo e data

timbro e firma

Ufficio provinciale di: LUCCA

Protocollo n:

Data :

Codice file PREGEO: 3.223.469

Pag. 3 di 15

Dati generali del tipo

Comune: FORTE DEI MARMI

Foglio: 0090

Tecnico: GOZZANI SILVANO

Provincia: MASSA CARRARA

Sez. Censuaria:

Particelle: 83

Qualifica: INGEGNERE

N. iscrizione: 381

Modello censuario

Frazionamento

Operazione	Identificativo						Superficie				Dati Censuari		Lotti	
	Sezione	Foglio	Originale		Provvisorio	Proposto	m ²			Natura	Qualità	Classe	Provvisorio	Proposto
			principale	sub			ha	a	ca					
O		0090	83	000			00001	66	27	SN	010	1		
S		0090	83	000			00000	00	00		000			
C		0090		000	a	AAA	00000	24	00	SR	000			
C		0090		000	b	BBB	00001	42	27	SN	000			

Informazioni Complementari

Ufficio provinciale di: LUCCA

Protocollo n:

Data :

Codice file PREGEO: 3.223.469

Pag. 4 di 15

Dati generali del tipo


Comune:	FORTE DEI MARMI	Sez. Censuaria:	
Foglio:	0090	Particelle:	83
Tecnico:	GOZZANI SILVANO	Qualifica:	INGEGNERE
Provincia:	MASSA CARRARA	N. iscrizione:	381

Proposta di aggiornamento cartografico:

Rappresentazione grafica

I punti di appoggio e le nuove linee da introdurre in mappa sono descritte nel LIBRETTO DELLE MISURE

Scala 1 : 2000

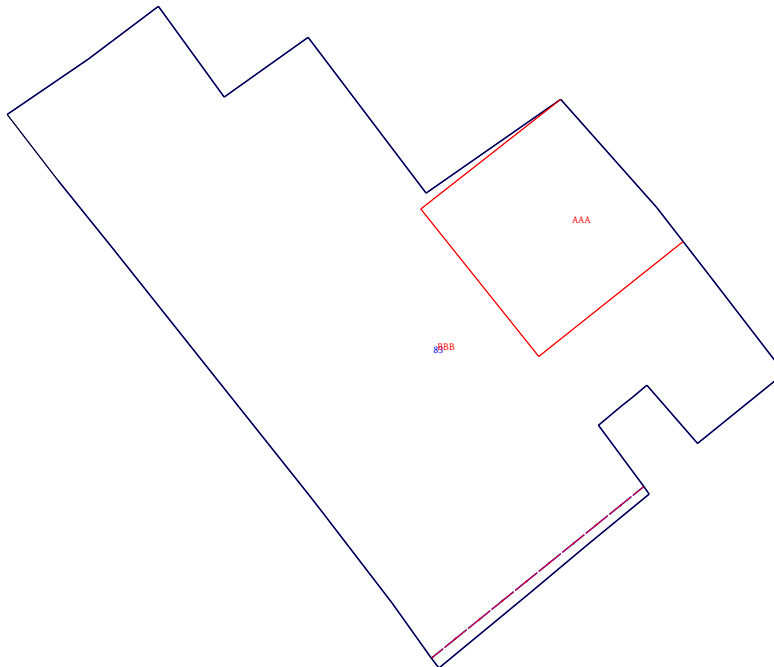

Ufficio provinciale di: LUCCA

Protocollo n:

Data:

Codice file PREGEO: 3.223.469

Pag. 5 di 15

Dati generali del tipo

Comune:	FORTE DEI MARMI	Sez. Censuaria:	
Foglio:	0090	Particelle:	83
Tecnico:	GOZZANI SILVANO	Qualifica:	INGEGNERE
Provincia:	MASSA CARRARA	N. iscrizione:	381

Proposta di aggiornamento cartografico:**Rappresentazione alfa-numerica**

Estratto di mappa

Rilasciato dall'UP di LUCCA

Protocollo: LU0082713/2015 Data: 29/10/2015 Codice Riscontro: 65747267954016

8|1%|71877.574|-91623.903|
8|2%|71860.110|-91610.523|
8|3%|71842.474|-91596.249|
8|4%|71807.422|-91568.226|
8|5%|71776.943|-91544.079|
8|6%|71771.519|-91539.781|
8|7%|71770.738|-91539.166|
8|8%|71748.394|-91521.963|
8|9%|71733.766|-91511.561|
8|10%|71731.085|-91509.654|
8|11%|71750.894|-91485.713|
8|12%|71763.242|-91470.789|
8|13%|71777.124|-91454.012|
8|14%|71779.043|-91455.365|
8|15%|71795.366|-91467.519|
8|16%|71800.527|-91461.280|
8|17%|71802.808|-91458.523|
8|18%|71806.012|-91454.649|
8|19%|71790.498|-91441.239|
8|20%|71809.159|-91418.228|
8|21%|71835.108|-91438.238|
8|22%|71852.920|-91451.974|
8|23%|71881.543|-91477.446|
8|24%|71856.753|-91513.139|
8|25%|71897.838|-91544.276|
8|26%|71882.160|-91566.382|
8|27%|71906.069|-91583.903|
8|28%|71892.053|-91602.352|
8|29L|71733.766|-91511.561|
8|30L|71779.043|-91455.365|
7|29|1%|2%|3%|4%|5%|6%|7%|8%|9%|10%|NC|83|83|16718|
7|0|11%|12%|13%|14%|15%|16%|17%|18%|19%|20%|NC|
7|0|21%|22%|23%|24%|25%|26%|27%|28%|1%|NC|
7|2|29L|30L|NT|
6|DITTA|83|DAZZI, BRUNELLA MANUELA, SERAVEZZA, 11/05/1964|DZZBNL64E51I622U|Proprieta` per 1/2|
6|DITTA|83|DAZZI, MANRICO, SERAVEZZA, 19/04/1962|DZZMRC62D19I622X|Proprieta` per 1/2|
6|PARTICELLA|83|01|PRATO ARBOR |16627|16718|77.28|51.52|SN|
6|PFCART|PF01/0090/D730|71168.799|-91416.482|
6|PFCART|PF02/0090/D730|71372.049|-91398.055|
6|PFCART|PF03/0090/D730|71830.462|-90936.099|
6|PFCART|PF04/0090/D730|72340.287|-91306.190|
6|PFCART|PF05/0090/D730|71958.415|-91878.998|
6|PFCART|PF06/0090/D730|71609.013|-91861.007|
6|PFCART|PF07/0090/D730|72052.310|-91640.252|
6|PFCART|PF09/0090/D730|71420.638|-91660.168|
6|PFCART|PF10/0090/D730|71689.412|-91613.301|
6|PFCART|PF11/0090/D730|71763.276|-91357.099|
6|PFCART|PF12/0090/D730|72085.354|-91162.827|
6|PFCART|PF13/0090/D730|71695.846|-91092.692|
6|PFCART|PF14/0090/D730|70965.956|-91514.026|
6|PFCART|PF15/0090/D730|71528.156|-91229.900|

Ufficio provinciale di: LUCCA

Protocollo n:

Data:

Codice file PREGEO: 3.223.469

Pag. 6 di 15

Dati generali del tipo

Comune:	FORTE DEI MARMI	Sez. Censuaria:	
Foglio:	0090	Particelle:	83
Tecnico:	GOZZANI SILVANO	Qualifica:	INGEGNERE
Provincia:	MASSA CARRARA	N. iscrizione:	381

Proposta di aggiornamento cartografico:
Rappresentazione alfa-numerica

6|PFCART|PF16/0090/D730|72085.354|-91162.827|
 6|PFCART|PF17/0090/D730|71710.754|-91629.905|
 6|PFCART|PF18/0090/D730|71750.869|-91346.108|
 6|DISTANZA|PF05/0090/D730|PF06/0090/D730|353.867|0.0023|1992111138|
 6|DISTANZA|PF05/0090/D730|PF06/0090/D730|354.033|0.01894|1995126068|
 6|DISTANZA|PF05/0090/D730|PF06/0090/D730|353.863|0.00331|19953150|
 6|DISTANZA|PF05/0090/D730|PF06/0090/D730|354.033|0.01894|199978454|
 6|DISTANZA|PF05/0090/D730|PF06/0090/D730|354.002|0.10387|199054733|
 6|DISTANZA|PF05/0090/D730|PF06/0090/D730|354.104|0.01063|1996490|
 6|DISTANZA|PF05/0090/D730|PF06/0090/D730|353.994|0.10246|199123322U|
 6|DISTANZA|PF05/0090/D730|PF06/0090/D730|354.008|0.01366|200976034|
 6|DISTANZA|PF05/0090/D730|PF06/0090/D730|353.994|0.10246|199148497|
 6|DISTANZA|PF05/0090/D730|PF06/0090/D730|353.666|0.00413|199373874|
 6|DISTANZA|PF05/0090/D730|PF06/0090/D730|354.008|0.0084|200948214|
 6|DISTANZA|PF05/0090/D730|PF06/0090/D730|353.994|0.10246|199123322|
 6|DISTANZA|PF05/0090/D730|PF07/0090/D730|255.685|0.01705|199720543|
 6|DISTANZA|PF05/0090/D730|PF07/0090/D730|255.685|0.01845|199720541|
 6|DISTANZA|PF05/0090/D730|PF07/0090/D730|255.709|0.00887|199768173|
 6|DISTANZA|PF05/0090/D730|PF07/0090/D730|255.646|0.02126|19999231|
 6|DISTANZA|PF05/0090/D730|PF07/0090/D730|255.633|0.00762|2014116551|
 6|DISTANZA|PF05/0090/D730|PF07/0090/D730|255.35|0.04419|2013189080|
 6|DISTANZA|PF05/0090/D730|PF07/0090/D730|255.667|0.01718|2011177903|
 6|DISTANZA|PF05/0090/D730|PF07/0090/D730|255.661|0.00596|201233058|
 6|DISTANZA|PF05/0090/D730|PF07/0090/D730|255.766|0.01092|2011102867|
 6|DISTANZA|PF05/0090/D730|PF07/0090/D730|255.481|0.01206|2010129470|
 6|DISTANZA|PF05/0090/D730|PF07/0090/D730|255.483|0.02236|201037695|
 6|DISTANZA|PF05/0090/D730|PF07/0090/D730|255.633|0.00581|2007198448|
 6|DISTANZA|PF05/0090/D730|PF07/0090/D730|255.633|0.0063|2007154553|
 6|DISTANZA|PF05/0090/D730|PF07/0090/D730|255.633|0.0063|2007152702|
 6|DISTANZA|PF05/0090/D730|PF07/0090/D730|255.832|0.01013|200756558|
 6|DISTANZA|PF05/0090/D730|PF07/0090/D730|255.722|0.02058|2006167294|
 6|DISTANZA|PF05/0090/D730|PF07/0090/D730|255.685|0.01012|200531988|
 6|DISTANZA|PF05/0090/D730|PF07/0090/D730|255.558|0.00102|199017337|
 6|DISTANZA|PF05/0090/D730|PF10/0090/D730|380.694|0.01188|199720541|
 6|DISTANZA|PF05/0090/D730|PF10/0090/D730|380.608|0.00885|199768173|
 6|DISTANZA|PF05/0090/D730|PF10/0090/D730|380.694|0.01097|199720543|
 6|DISTANZA|PF05/0090/D730|PF11/0090/D730|551.775|0.01553|199720541|
 6|DISTANZA|PF05/0090/D730|PF11/0090/D730|551.775|0.01435|199720543|
 6|DISTANZA|PF05/0090/D730|PF11/0090/D730|551.746|0.01455|19999231|
 6|DISTANZA|PF05/0090/D730|PF17/0090/D730|353.444|0.04095|2009138754|
 6|DISTANZA|PF05/0090/D730|PF17/0090/D730|353.597|0.00408|2014108117|
 6|DISTANZA|PF05/0090/D730|PF17/0090/D730|353.416|0.01496|2005204215|
 6|DISTANZA|PF05/0090/D730|PF17/0090/D730|354.423|0.0216|200659596|
 6|DISTANZA|PF05/0090/D730|PF17/0090/D730|353.59|0.00142|201033059|
 6|DISTANZA|PF05/0090/D730|PF17/0090/D730|353.578|0.04212|2013189080|
 6|DISTANZA|PF05/0090/D730|PF17/0090/D730|353.614|0.00143|201334411|
 6|DISTANZA|PF05/0090/D730|PF17/0090/D730|353.732|0.01006|2011102867|
 6|DISTANZA|PF05/0090/D730|PF18/0090/D730|569.918|0.01387|2010129470|
 6|DISTANZA|PF05/0090/D730|PF18/0090/D730|569.986|0.01874|2006167294|
 6|DISTANZA|PF06/0090/D730|PF05/0090/D730|353.808|0.01758|2005161059|
 6|DISTANZA|PF06/0090/D730|PF05/0090/D730|354.078|0.05219|199565684|
 6|DISTANZA|PF06/0090/D730|PF05/0090/D730|353.808|0.01843|201157186|
 6|DISTANZA|PF06/0090/D730|PF05/0090/D730|353.84|0.13109|1989130413|
 6|DISTANZA|PF06/0090/D730|PF05/0090/D730|354.164|0.00702|1997131567|
 6|DISTANZA|PF06/0090/D730|PF05/0090/D730|353.924|0.00705|200659596|
 6|DISTANZA|PF06/0090/D730|PF07/0090/D730|499.212|0.00001|201242079|

Ufficio provinciale di: LUCCA

Protocollo n:

Data:

Codice file PREGEO: 3.223.469

Pag. 7 di 15

Dati generali del tipo

Comune:	FORTE DEI MARMI	Sez. Censuaria:	
Foglio:	0090	Particelle:	83
Tecnico:	GOZZANI SILVANO	Qualifica:	INGEGNERE
Provincia:	MASSA CARRARA	N. iscrizione:	381

Proposta di aggiornamento cartografico:
Rappresentazione alfa-numerica

6|DISTANZA|PF06/0090/D730|PF10/0090/D730|262.335|0.03262|2004198053|
 6|DISTANZA|PF06/0090/D730|PF10/0090/D730|262.335|0.02653|200531123|
 6|DISTANZA|PF06/0090/D730|PF10/0090/D730|262.209|0.024|199769230|
 6|DISTANZA|PF06/0090/D730|PF11/0090/D730|524.577|0.01119|2001203944|
 6|DISTANZA|PF06/0090/D730|PF11/0090/D730|524.586|0.027|20137064|
 6|DISTANZA|PF06/0090/D730|PF17/0090/D730|253.716|0.00001|201242079|
 6|DISTANZA|PF06/0090/D730|PF17/0090/D730|253.723|0.0339|2010111295|
 6|DISTANZA|PF06/0090/D730|PF17/0090/D730|253.81|0.03408|2006168309|
 6|DISTANZA|PF06/0090/D730|PF17/0090/D730|253.955|0.00535|201461820|
 6|DISTANZA|PF06/0090/D730|PF17/0090/D730|253.256|0.00432|200659596|
 6|DISTANZA|PF06/0090/D730|PF18/0090/D730|533.288|0.02484|201511174|
 6|DISTANZA|PF06/0090/D730|PF18/0090/D730|533.401|0.00001|201242079|
 6|DISTANZA|PF07/0090/D730|PF05/0090/D730|255.584|0.10928|199120004|
 6|DISTANZA|PF07/0090/D730|PF05/0090/D730|255.664|0.00166|201033059|
 6|DISTANZA|PF07/0090/D730|PF05/0090/D730|255.878|0.01398|2000169344|
 6|DISTANZA|PF07/0090/D730|PF05/0090/D730|255.656|0.04469|2009119899|
 6|DISTANZA|PF07/0090/D730|PF05/0090/D730|255.766|0.01332|2009110415|
 6|DISTANZA|PF07/0090/D730|PF05/0090/D730|255.636|0.01286|2008111697|
 6|DISTANZA|PF07/0090/D730|PF05/0090/D730|255.646|0.01603|2005204215|
 6|DISTANZA|PF07/0090/D730|PF05/0090/D730|255.793|0.01133|2003202751|
 6|DISTANZA|PF07/0090/D730|PF05/0090/D730|255.635|0.00635|20103221|
 6|DISTANZA|PF07/0090/D730|PF05/0090/D730|255.589|0.03002|199388131|
 6|DISTANZA|PF07/0090/D730|PF05/0090/D730|255.599|0.01736|2011165123|
 6|DISTANZA|PF07/0090/D730|PF05/0090/D730|255.703|0.01009|199526U|
 6|DISTANZA|PF07/0090/D730|PF10/0090/D730|367.416|0.00773|199768173|
 6|DISTANZA|PF07/0090/D730|PF10/0090/D730|367.459|0.02385|199816722|
 6|DISTANZA|PF07/0090/D730|PF11/0090/D730|400.944|0.01247|19999231|
 6|DISTANZA|PF07/0090/D730|PF11/0090/D730|400.876|0.03411|1997135737|
 6|DISTANZA|PF07/0090/D730|PF11/0090/D730|400.876|0.01428|1997135735|
 6|DISTANZA|PF07/0090/D730|PF11/0090/D730|400.803|0.00449|2005105212|
 6|DISTANZA|PF07/0090/D730|PF12/0090/D730|472.435|0.01165|1997131443|
 6|DISTANZA|PF07/0090/D730|PF12/0090/D730|472.468|0.08502|200074735|
 6|DISTANZA|PF07/0090/D730|PF16/0090/D730|473.203|0.01287|2006179745|
 6|DISTANZA|PF07/0090/D730|PF16/0090/D730|473.133|0.00624|2012128121|
 6|DISTANZA|PF07/0090/D730|PF17/0090/D730|345.608|0.05176|2013189080|
 6|DISTANZA|PF07/0090/D730|PF17/0090/D730|345.491|0.02178|2012133518|
 6|DISTANZA|PF07/0090/D730|PF17/0090/D730|345.397|0.00001|201242079|
 6|DISTANZA|PF07/0090/D730|PF17/0090/D730|345.409|0.01102|2011102867|
 6|DISTANZA|PF07/0090/D730|PF17/0090/D730|345.403|0.00625|2010241752|
 6|DISTANZA|PF07/0090/D730|PF17/0090/D730|345.38|0.00179|201033059|
 6|DISTANZA|PF07/0090/D730|PF17/0090/D730|345.39|0.00869|2013214349|
 6|DISTANZA|PF07/0090/D730|PF17/0090/D730|345.403|0.01627|2005204215|
 6|DISTANZA|PF07/0090/D730|PF18/0090/D730|421.237|0.01576|2006167294|
 6|DISTANZA|PF07/0090/D730|PF18/0090/D730|420.986|0.01279|2010129470|
 6|DISTANZA|PF07/0090/D730|PF18/0090/D730|421.25|0.00507|2010241752|
 6|DISTANZA|PF07/0090/D730|PF18/0090/D730|421.246|0.00001|201242079|
 6|DISTANZA|PF07/0090/D730|PF18/0090/D730|421.269|0.02178|2012133518|
 6|DISTANZA|PF07/0090/D730|PF18/0090/D730|421.249|0.02236|2013207332|
 6|DISTANZA|PF07/0090/D730|PF18/0090/D730|421.318|0.00869|2013214349|
 6|DISTANZA|PF10/0090/D730|PF05/0090/D730|380.812|0.05015|199565684|
 6|DISTANZA|PF10/0090/D730|PF05/0090/D730|380.519|0.01495|1995126068|
 6|DISTANZA|PF10/0090/D730|PF05/0090/D730|380.519|0.01495|199978454|
 6|DISTANZA|PF10/0090/D730|PF05/0090/D730|379.867|0.11257|199123322|
 6|DISTANZA|PF10/0090/D730|PF05/0090/D730|379.867|0.11257|199123322U|
 6|DISTANZA|PF10/0090/D730|PF05/0090/D730|379.867|0.11257|199148497|
 6|DISTANZA|PF10/0090/D730|PF05/0090/D730|380.642|0.01102|199526U|

Ufficio provinciale di: LUCCA

Protocollo n:

Data:

Codice file PREGEO: 3.223.469

Pag. 8 di 15

Dati generali del tipo

Comune:	FORTE DEI MARMI	Sez. Censuaria:	
Foglio:	0090	Particelle:	83
Tecnico:	GOZZANI SILVANO	Qualifica:	INGEGNERE
Provincia:	MASSA CARRARA	N. iscrizione:	381

Proposta di aggiornamento cartografico:
Rappresentazione alfa-numerica

6|DISTANZA|PF10/0090/D730|PF06/0090/D730|262.263|0.08528|199978454|
 6|DISTANZA|PF10/0090/D730|PF06/0090/D730|262.436|0.00543|2002152413|
 6|DISTANZA|PF10/0090/D730|PF06/0090/D730|262.692|0.08833|199123322U|
 6|DISTANZA|PF10/0090/D730|PF06/0090/D730|262.692|0.08833|199123322|
 6|DISTANZA|PF10/0090/D730|PF06/0090/D730|262.692|0.08833|199148497|
 6|DISTANZA|PF10/0090/D730|PF06/0090/D730|262.263|0.08527|1995126068|
 6|DISTANZA|PF10/0090/D730|PF06/0090/D730|262.477|0.06299|199565684|
 6|DISTANZA|PF10/0090/D730|PF07/0090/D730|367.431|0.01176|199720541|
 6|DISTANZA|PF10/0090/D730|PF07/0090/D730|367.431|0.01086|199720543|
 6|DISTANZA|PF10/0090/D730|PF07/0090/D730|367.507|0.00779|199526U|
 6|DISTANZA|PF10/0090/D730|PF11/0090/D730|262.377|0.00225|200577849|
 6|DISTANZA|PF10/0090/D730|PF11/0090/D730|262.449|0.01137|199720541|
 6|DISTANZA|PF10/0090/D730|PF11/0090/D730|262.259|0.02498|200451105|
 6|DISTANZA|PF10/0090/D730|PF11/0090/D730|262.449|0.0105|199720543|
 6|DISTANZA|PF11/0090/D730|PF05/0090/D730|551.49|0.04017|199388131|
 6|DISTANZA|PF11/0090/D730|PF05/0090/D730|551.47|0.13532|199120004|
 6|DISTANZA|PF11/0090/D730|PF07/0090/D730|400.962|0.02504|199388131|
 6|DISTANZA|PF11/0090/D730|PF07/0090/D730|400.86|0.01549|199720541|
 6|DISTANZA|PF11/0090/D730|PF07/0090/D730|400.86|0.01431|199720543|
 6|DISTANZA|PF11/0090/D730|PF07/0090/D730|400.708|0.02069|199816722|
 6|DISTANZA|PF11/0090/D730|PF07/0090/D730|400.961|0.12341|199120004|
 6|DISTANZA|PF11/0090/D730|PF07/0090/D730|400.862|0.00778|1997131443|
 6|DISTANZA|PF11/0090/D730|PF10/0090/D730|262.555|0.01265|199979269|
 6|DISTANZA|PF11/0090/D730|PF10/0090/D730|262.349|0.01462|199816722|
 6|DISTANZA|PF11/0090/D730|PF12/0090/D730|372.437|0.01149|1997131443|
 6|DISTANZA|PF12/0090/D730|PF11/0090/D730|372.446|0.01288|1995132802|
 6|DISTANZA|PF16/0090/D730|PF07/0090/D730|473.058|0.01849|200419697|
 6|DISTANZA|PF16/0090/D730|PF07/0090/D730|473.126|0.01804|201139116|
 6|DISTANZA|PF16/0090/D730|PF18/0090/D730|378.518|0.03536|201318382|
 6|DISTANZA|PF17/0090/D730|PF05/0090/D730|353.582|0.0431|2009119899|
 6|DISTANZA|PF17/0090/D730|PF05/0090/D730|353.743|0.01786|2009110415|
 6|DISTANZA|PF17/0090/D730|PF06/0090/D730|253.749|0.00153|200757797|
 6|DISTANZA|PF17/0090/D730|PF07/0090/D730|345.417|0.01388|2009110415|
 6|DISTANZA|PF17/0090/D730|PF07/0090/D730|345.355|0.03754|2009119899|
 6|DISTANZA|PF17/0090/D730|PF11/0090/D730|273.556|0.00037|2005127685|
 6|DISTANZA|PF17/0090/D730|PF18/0090/D730|284.345|0.00421|201150635|
 6|DISTANZA|PF17/0090/D730|PF18/0090/D730|284.456|0.00869|2013214349|
 6|DISTANZA|PF17/0090/D730|PF18/0090/D730|284.46|0.00003|201259265|
 6|DISTANZA|PF17/0090/D730|PF18/0090/D730|284.462|0.00001|201242079|
 6|DISTANZA|PF17/0090/D730|PF18/0090/D730|284.428|0.02178|2012133518|
 6|DISTANZA|PF17/0090/D730|PF18/0090/D730|284.396|0.03705|2009119899|
 6|DISTANZA|PF18/0090/D730|PF05/0090/D730|569.988|0.01586|2008111697|
 6|DISTANZA|PF18/0090/D730|PF05/0090/D730|569.946|0.04209|2009119899|
 6|DISTANZA|PF18/0090/D730|PF06/0090/D730|533.349|0.00888|2005134115|
 6|DISTANZA|PF18/0090/D730|PF07/0090/D730|421.254|0.04748|2009119899|
 6|DISTANZA|PF18/0090/D730|PF07/0090/D730|421.25|0.01398|2008111697|
 6|DISTANZA|PF18/0090/D730|PF17/0090/D730|284.425|0.00471|2010241752|
 6|DISTORSIONE|1.5|
 6|SCALAORIGINARIA|2000|
 6|INQUADRAMENTO|72120.9369999999|-91939.0649999999|0.1693333333|0|0|0|

Ufficio provinciale di: LUCCA

Protocollo n:

Data :

Codice file PREGEO: 3.223.469

Pag. 9 di 15

Dati generali del tipo

Comune:	FORTE DEI MARMI	Sez. Censuaria:	
Foglio:	0090	Particelle:	83
Tecnico:	GOZZANI SILVANO	Qualifica:	INGEGNERE
Provincia:	MASSA CARRARA	N. iscrizione:	381

Proposta di aggiornamento cartografico: Rappresentazione alfa-numerica

Estratto di mappa aggiornato

8|29L|71733.766|-91511.561|
8|30L|71779.043|-91455.365|
8|203*|71843.856|-91444.984|
8|PF07/0090/D730*|72054.484|-91639.545|
8|PF17/0090/D730*|71709.174|-91629.485|
8|201*|71852.547|-91514.376|
8|202*|71881.543|-91477.446|
8|205*|71813.547|-91483.278|
8|PF18/0090/D730*|71750.357|-91348.015|
6|PV|202*|23%|
7|2|29L|30L|RT|
7|31|28%|1%|2%|3%|4%|5%|6%|7%|8%|9%|NC|BBB|83|14318|
7|0|10%|11%|12%|13%|14%|15%|16%|17%|18%|19%|NC|
7|0|20%|21%|203*|NC|
7|0|205*|201*|202*|RC|
7|0|24%|25%|26%|27%|28%|NC|
7|6|22%|202*|NC|AAA|83|2400|
7|0|201*|205*|203*|RC|
7|0|22%|NC|

Ufficio provinciale di: LUCCA

Protocollo n:

Data:

Codice file PREGEO: 3.223.469

Pag. 10 di 15

Dati generali del tipo

Comune:	FORTE DEI MARMI	Sez. Censuaria:	
Foglio:	0090	Particelle:	83
Tecnico:	GOZZANI SILVANO	Qualifica:	INGEGNERE
Provincia:	MASSA CARRARA	N. iscrizione:	381

0|27102015|98300|D730|0090|83|GOZZANI SILVANO|INGEGNERE|MASSA CARRARA|
 9|2|10|100|-91537|PREGEO 10.00-G,Stda 1.15|FR|Nota:|
 1|100|1.554|C.M. STAZIONE 100|
 2|101|0.0005|96.1458|35.504|0.000|GENERICO|
 2|PF07/0090/D730|326.4665|104.6117|14.097|0.000|PUNTO FIDUCIALE|
 2|200|224.0587|100.0059|188.794|1.530|C.M. STAZIONE 200|
 1|200|1.483|C.M. STAZIONE 200|
 2|100|24.0587|99.9925|188.786|1.530|C.M. STAZIONE 100|
 2|201|277.9923|68.448|SPIGOLO CONFINE|
 2|202|229.9367|47.715|SPIGOLO CONFINE|
 2|203|226.9777|97.349|SPIGOLO CONFINE|
 2|204|226.8967|85.909|SPIGOLO CONFINE|
 2|205|256.5382|109.042|SPIGOLO CONFINE|
 2|300|362.0724|100.2842|77.168|1.530|C.M. STAZIONE 300|
 2|400|225.3998|99.9500|253.674|1.530|C.M. STAZIONE 400|
 1|400|1.458|C.M. STAZIONE 400|
 2|200|25.3998|100.0269|253.676|1.530|C.M. STAZIONE 200|
 2|PF18/0090/D730|58.1007|100.7975|25.828|1.530|PUNTO FIDUCIALE|
 1|300|1.498|C.M. STAZIONE 300|
 2|200|162.0724|99.6512|77.162|1.530|C.M. STAZIONE 200|
 2|500|331.2248|100.0967|158.706|1.530|C.M. STAZIONE 500|
 1|500|1.502|C.M. STAZIONE 500|
 2|300|131.2248|99.8767|158.702|1.530|C.M. STAZIONE 300|
 2|501|92.9560|85.2996|20.757|0.000|EDIFICIO|
 2|502|101.4593|86.9719|25.496|0.000|EDIFICIO|
 2|503|73.3402|88.2377|27.935|0.000|EDIFICIO|
 2|600|230.5118|99.7997|141.710|1.700|C.M. STAZIONE 600|
 1|600|1.578|C.M. STAZIONE 600|
 2|500|30.5118|100.1316|141.715|1.530|C.M. STAZIONE 500|
 2|PF17/0090/D730|104.6405|101.5708|3.903|1.530|PUNTO FIDUCIALE|
 7|6|202|201|205|203|RC|AAA|83|
 7|0|204|202|NC|
 7|1|202|PV|
 7|1|204|PV|
 3|5|PF07/0090/D730|100|200|400|PF18/0090/D730|
 3|7|PF18/0090/D730|400|200|300|500|600|PF17/0090/D730|
 8|PF17/0090/D730|71710.753000|-91628.464000|54|SPIG.N-O PILASTRINO|
 8|PF17/0090/D730|1.813000|04|P.TERRA|
 8|PF18/0090/D730|71751.605000|-91347.121000|52|SPIGOLO SUD|
 8|PF18/0090/D730|3.090000|04|P.TERRA|
 8|PF07/0090/D730|72055.659000|-91638.679000|52|SPIG. EST DEL FABBRICATO VERIFICATO DALLUFFICIO|
 8|PF07/0090/D730|2.163000|04|P.TERRA|

Dati generali del tipo

Comune:	FORTE DEI MARMI	Sez. Censuaria:	
Foglio:	0090	Particelle:	83
Tecnico:	GOZZANI SILVANO	Qualifica:	INGEGNERE
Provincia:	MASSA CARRARA	N. iscrizione:	381

DICHIARAZIONI TECNICHE

Il sottoscritto professionista GOZZANI SILVANO dichiara che:

- Il rilievo è stato effettuato in Zona Urbana o di espansione urbanistica -

L'assenza di misure altimetriche per il calcolo dei dislivelli tra i punti fiduciali ed un punto del rilievo di dettaglio è giustificata dall'assenza delle caratteristiche di stabilità e di permanenza nel tempo dello stesso punto di rilievo di dettaglio.

Le particelle di superficie inferiore a 2000 mq non sono state rilevate integralmente in quanto i confini non sono materializzati interamente e la committenza non ne ha richiesto la materializzazione.

Ufficio provinciale di: LUCCA
Protocollo n:
Data :
Codice file PREGEO: 3.223.469

Dati generali del tipo

Comune:	FORTE DEI MARMI	Sez. Censuaria:	
Foglio:	0090	Particelle:	83
Tecnico:	GOZZANI SILVANO	Qualifica:	INGEGNERE
Provincia:	MASSA CARRARA	N. iscrizione:	381

Con il presente tipo di Frazionamento si va a costituire la nuova particella denominata nel presente modello censuario come mappale AAA di mq rilevati 2.400. Tale lotto è definito nel seguente libretto da i punti n°201-202-203-204-205, i suddetti vertici della nuova dividente sono stati rilevati dalla stazione n°200. Tale stazione fa parte della poligonale aperta atta a collimare i tre punti fiduciali presi in esame:
PF07/0090/D730 collimato dalla stazione 100; PF17/0090/D730 collimato dalla stazione 600; PF18/0090/D730 collimato dalla stazione 400.

Ufficio provinciale di: LUCCA

Protocollo n:

Data :

Codice file PREGEO: 3.223.469


Pag. 13 di 15

Dati generali del tipo

Comune: FORTE DEI MARMI
Foglio: 0090
Tecnico: GOZZANI SILVANO
Provincia: MASSA CARRARA

Sez. Censuaria: 83
Particelle: 83
Qualifica: INGEGNERE
N. iscrizione: 381

Scala 1 : 2000

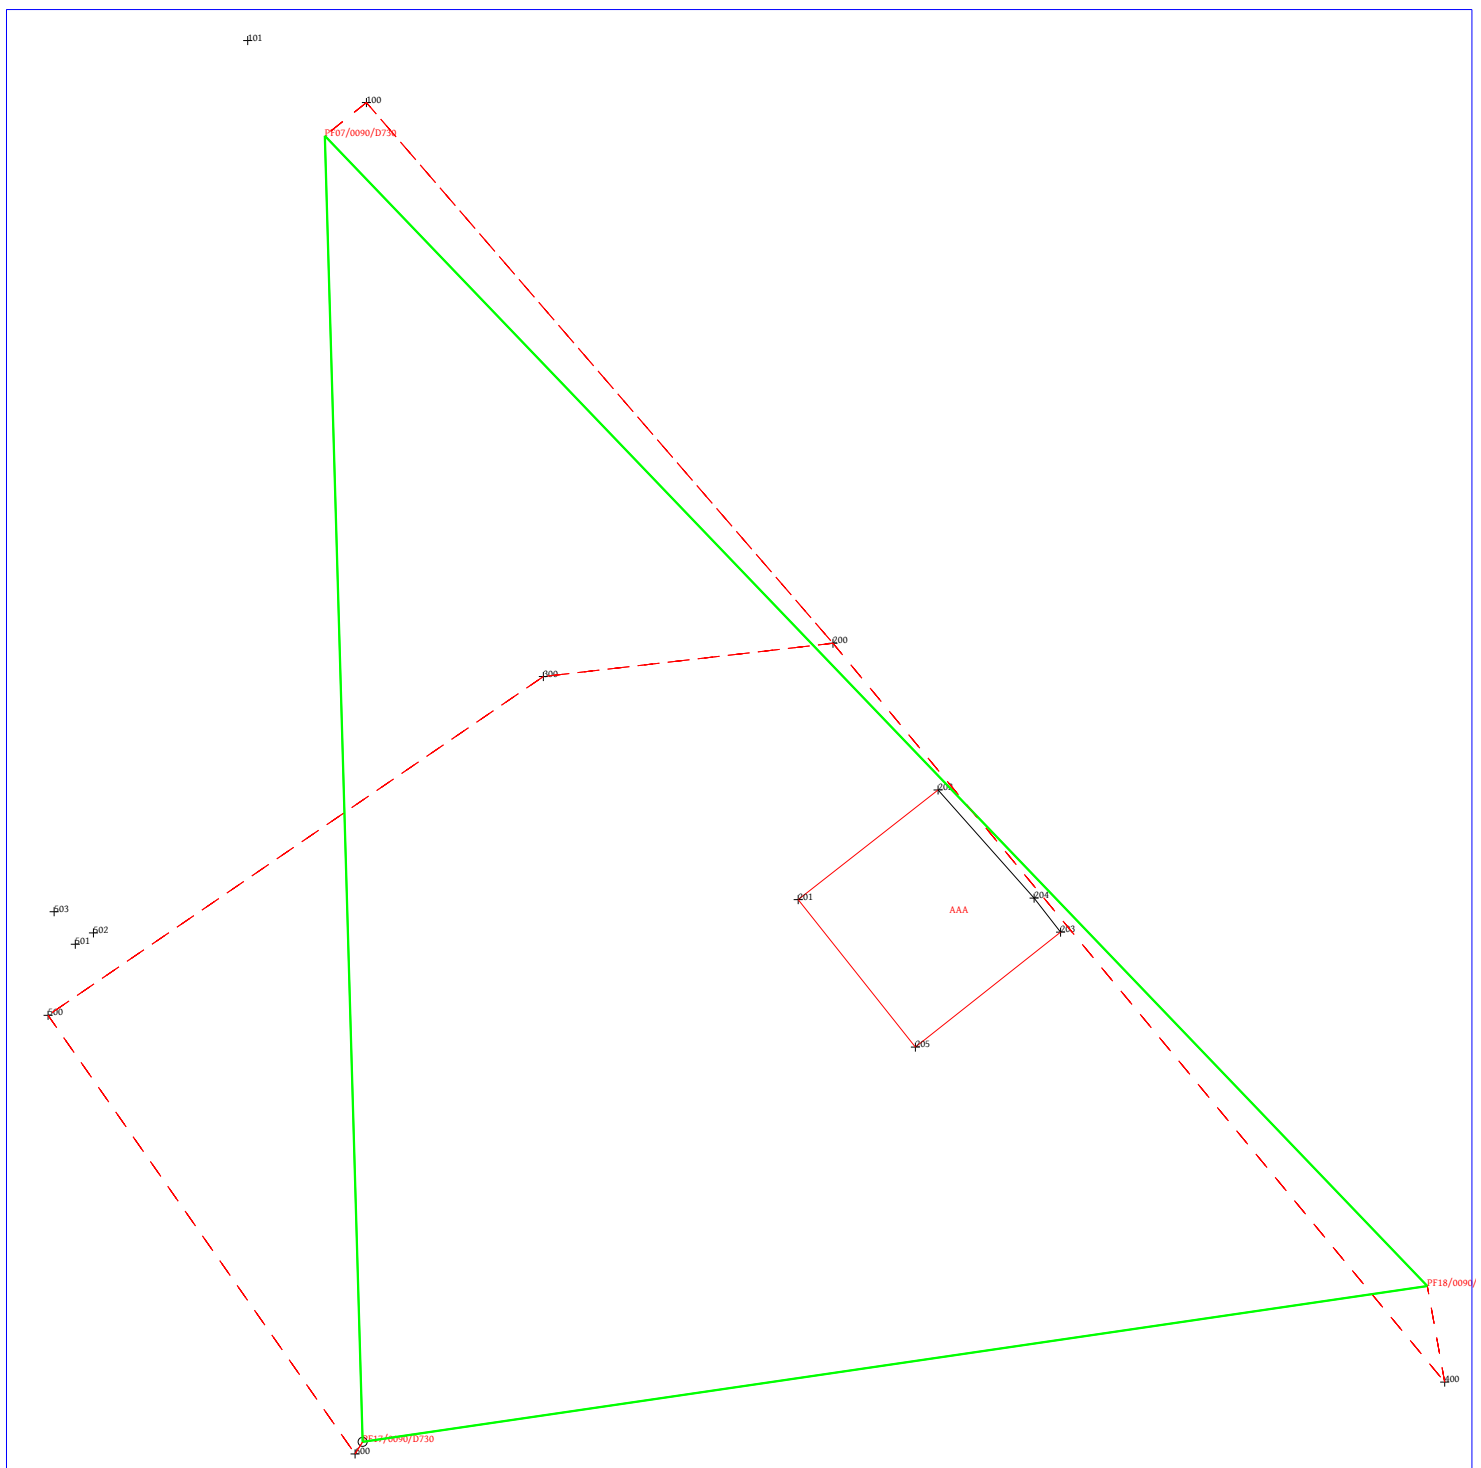

Ufficio provinciale di: LUCCA

Protocollo n:

Data :

Codice file PREGEO: 3.223.469


Pag. 14 di 15

Dati generali del tipo

Comune: FORTE DEI MARMI
Foglio: 0090
Tecnico: GOZZANI SILVANO
Provincia: MASSA CARRARA

Sez. Censuaria:
Particelle: 83
Qualifica: INGEGNERE
N. iscrizione: 381

Scala 1 : 4000

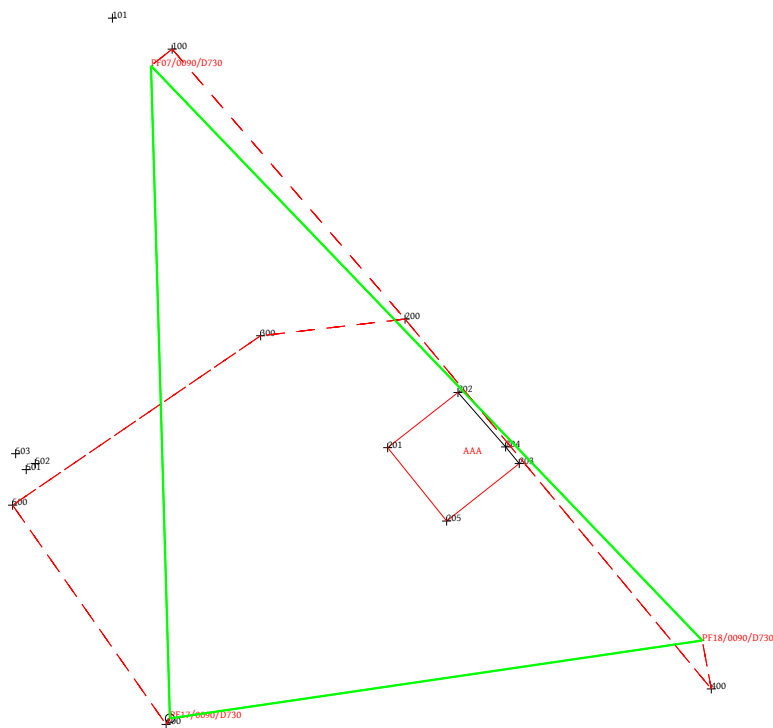

Ufficio provinciale di: LUCCA

Protocollo n:

Data :

Codice file PREGEO: 3.223.469

Pag. 15 di 15

Dati generali del tipo

Comune:	FORTE DEI MARMI	Sez. Censuaria:	
Foglio:	0090	Particelle:	83
Tecnico:	GOZZANI SILVANO	Qualifica:	INGEGNERE
Provincia:	MASSA CARRARA	N. iscrizione:	381

Scala 1 : 2000

