

**RETE TELECOM**

- Rete Telecom esistente
- - - Cavalletto in pied doppio strato corrugato 2xØ125
- Sasso diversa indicazione
- Armadio separatore Telecom
- ☑ Pozzetto 70x130 con chiusura in ghisa D400 apertura con 4 tirangoli
- ☑ Pozzetto 60x60 con chiusura in ghisa D400 apertura con 2 tirangoli
- Pozzetto 40x40 con chiusura in ghisa D250

**RETE GAS METANO** opere da realizzare a cura del Gestore della rete


- Rete gas esistente
- Nuova tubazione

**RETE PUBBLICA ILLUMINAZIONE**

- Rete pubblica illuminazione esistente
- Cavalletto in pied doppio strato corrugato Ø90
- Collegamento pozzetto/palo Ø93
- Palo di illuminazione con due stralci lampade a led
- pozzetto di piede Øx50 e chiusura in ghisa D400
- Palo di illuminazione con singolo straccio lampade a led
- pozzetto di piede Øx50 e chiusura in ghisa D400

**RETE ENEL**

- Candidati in pied doppio strato corrugato Ø 125
- Sasso diversa indicazione
- ☑ Armadio Enel

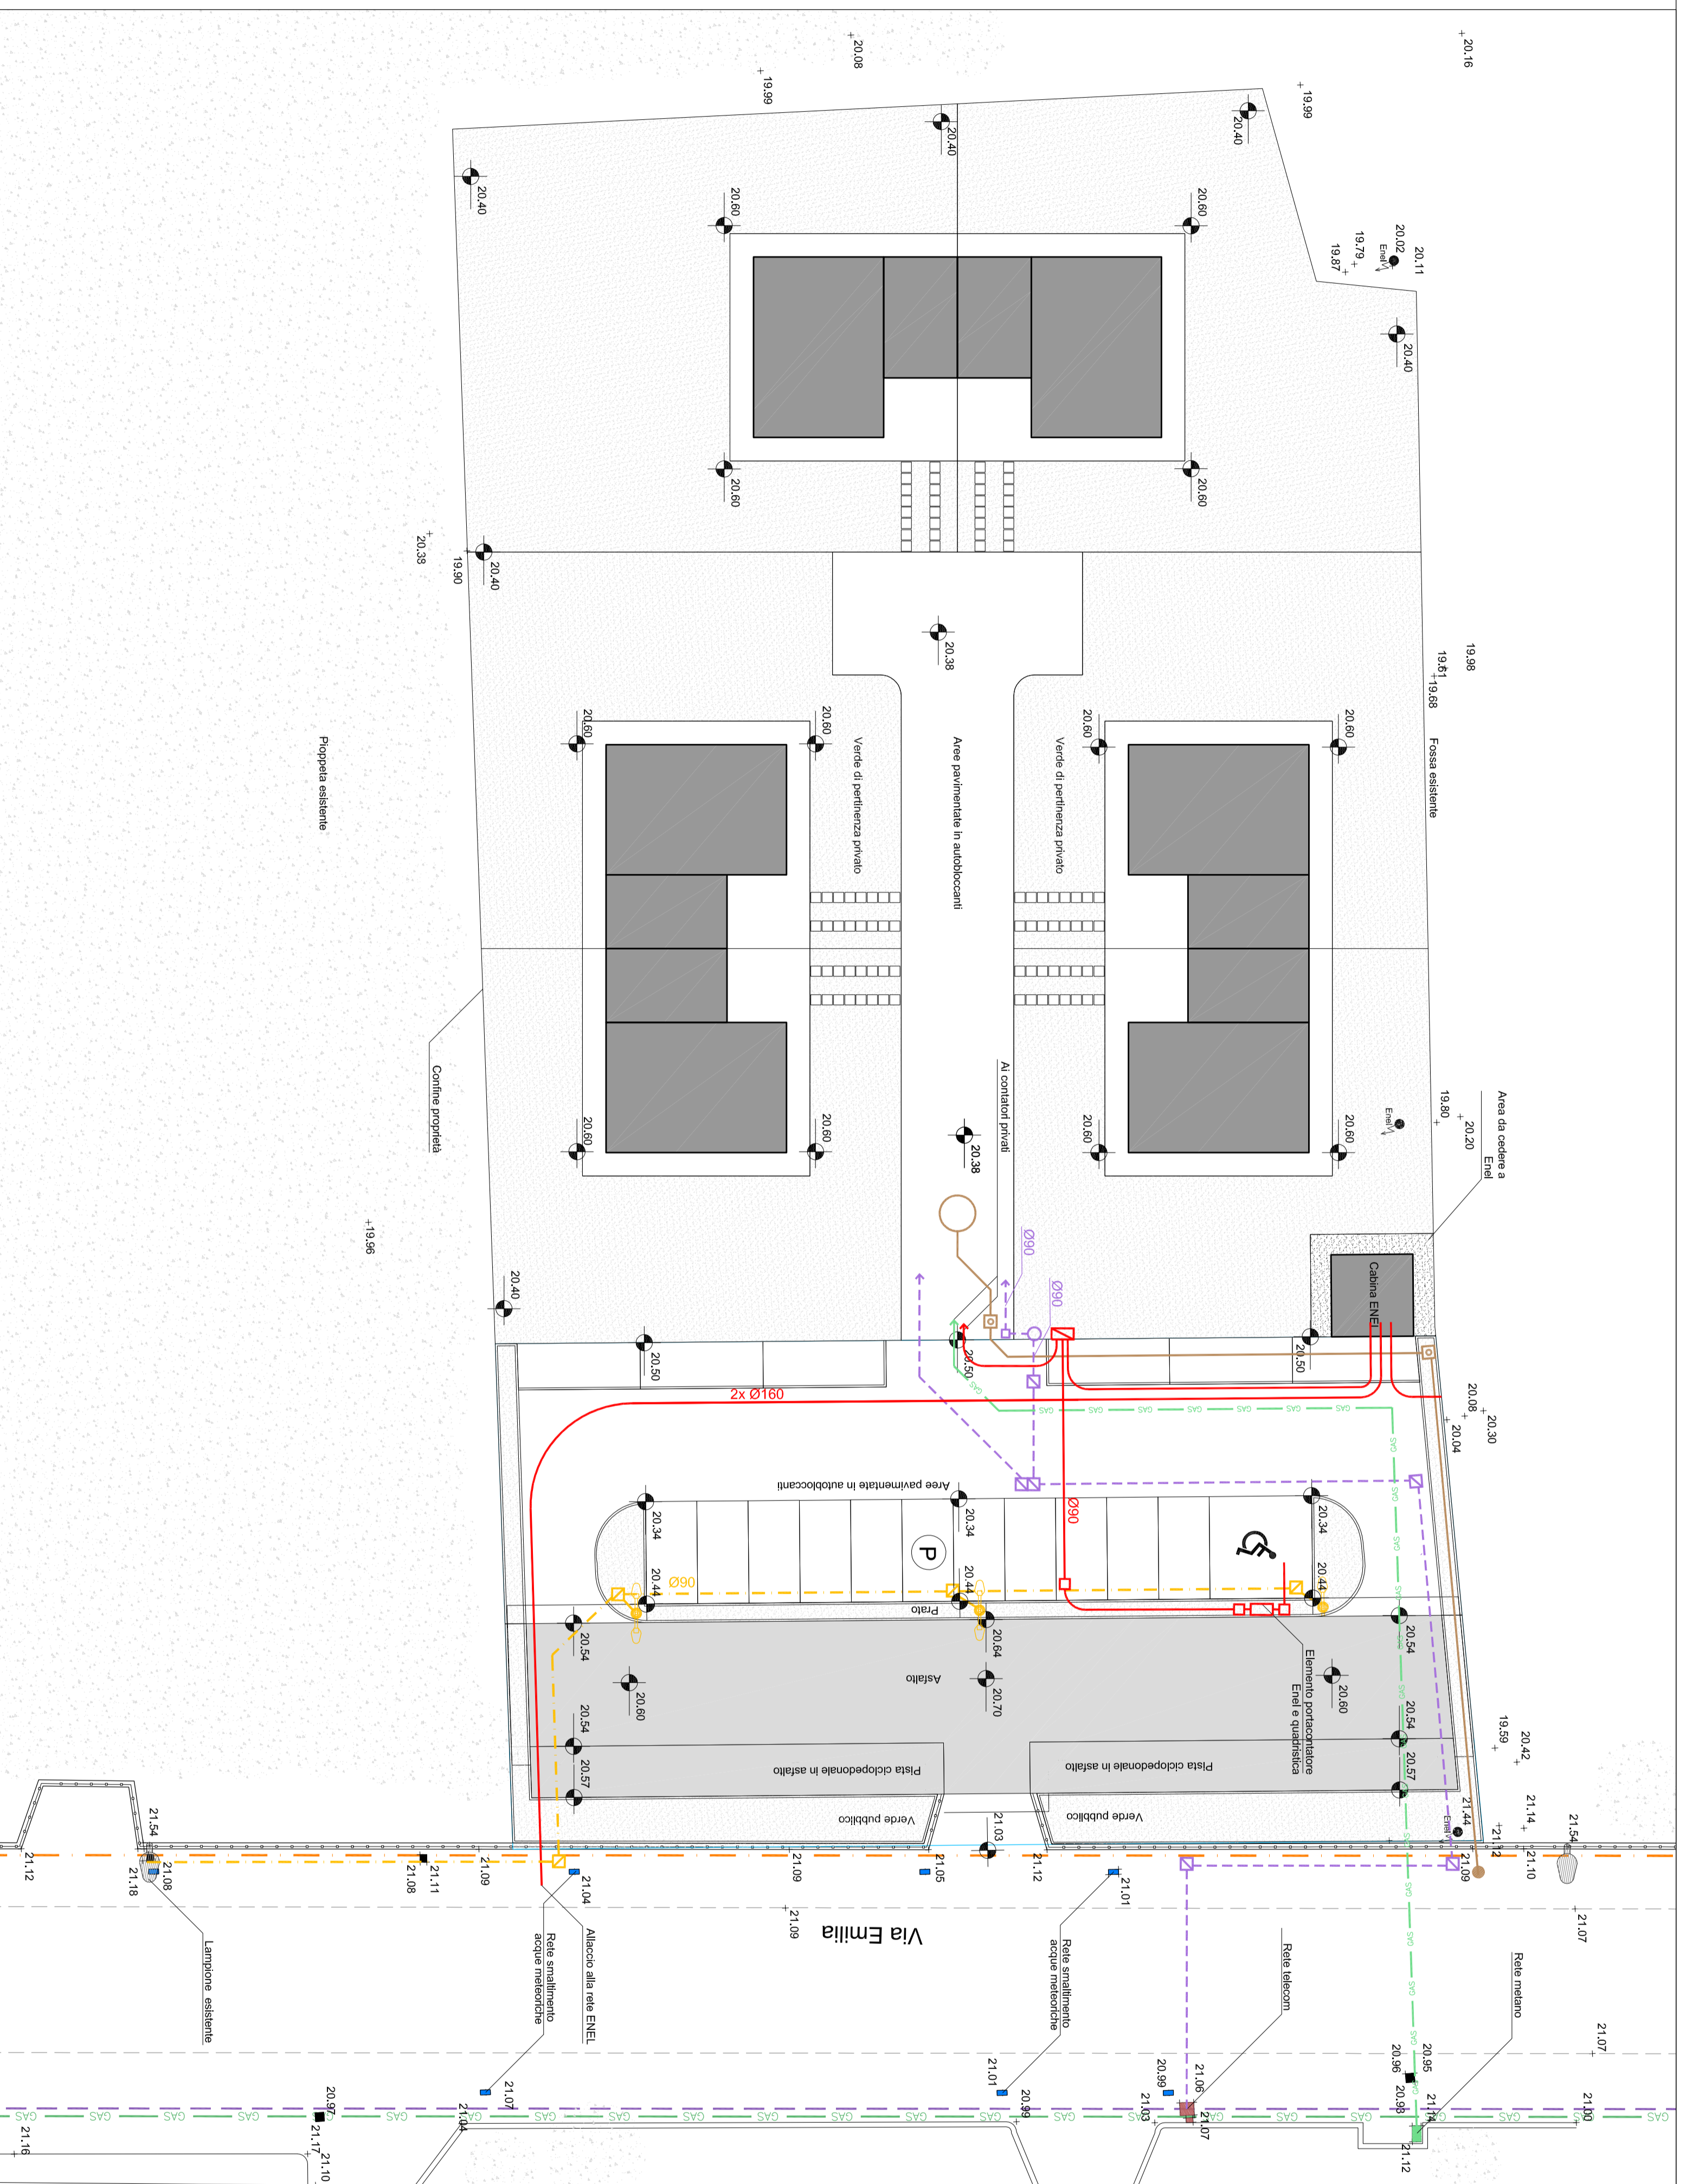

**COMUNE DI FORTE DEI MARMI**  
PROVINCIA DI LUCCA

**Piano Complesso di Intervento approvato il**  
**14/03/2011**  
**Realizzazione di intervento immobiliare**  
**ad uso residenziale - Ambito AT3-B**  
**Forte dei Marmi - Via Emilia**

Proprietà: Signori Buriani Fedele e Buriani Niccolò  
Via Trento 79/d - Forte dei Marmi

**(c1) STATO DI PROGETTO**  
**PLANIMETRIA RETI: TELECOM, GAS,**  
**ENEL, ILLUMINAZIONE PUBBLICA.**

**Piano Attuativo**

		Consultanza e Progettazione: <b>"CITTA' FUTURA" s.c.</b> via S.Chilena 9 - 55100 Lucca tel. 0583/489220 - Fax 489921 E-mail: postel@citafutura.com	
		Coordinamento progetto: <b>Ing. Giuliano Dalle Mura</b> Progetto: <b>Ing. Giuliano Dalle Mura</b> arch. <b>Giuseppe Lazzari</b>	
Rilievi: Strutture: Geologia:		geom. <b>Atfedo Antonelli</b> ing. <b>Giuseppe Amante</b> geol. <b>Marco Palazzetti</b>	
Licenza Autocad: n° 3 - 343307/4480 - n° 1 - 343384/242828		Firma Verifica  <b>Giuliano Dalle Mura</b> Firma Approvazione  <b>Atfedo Antonelli</b>	
EMISIONE: <b>Ottobre 2012</b> 1ª REVISIONE: <b>Febbraio 2013</b> 2ª REVISIONE: <b>Maggio 2013</b> 3ª REVISIONE: <b>Luglio 2013</b> scala: <b>1:200</b>		<b>TAVOLA:</b> <b>6c</b>	