

Comune di Forte dei Marmi


Piano Complesso di Intervento approvato nel
marzo 2011
**Piano Attuativo relativo
all'ambito AT3-C**

Proprietà:
Sig.ra GIANNOTTI Nevia
c.f. GNN NVE 60R57 I622U
per Fig. 7 Mapp. 129, 110, 1771, 1773

Operatori Edilizia Pubblica Convenzionata
Coop. Edil. FERROVIERI S.C.E.F. c.f.80007520465

STATO DI FATTO E DI PROGETTO
QUOTE ALTIMETRICHE

TAV. A3/3

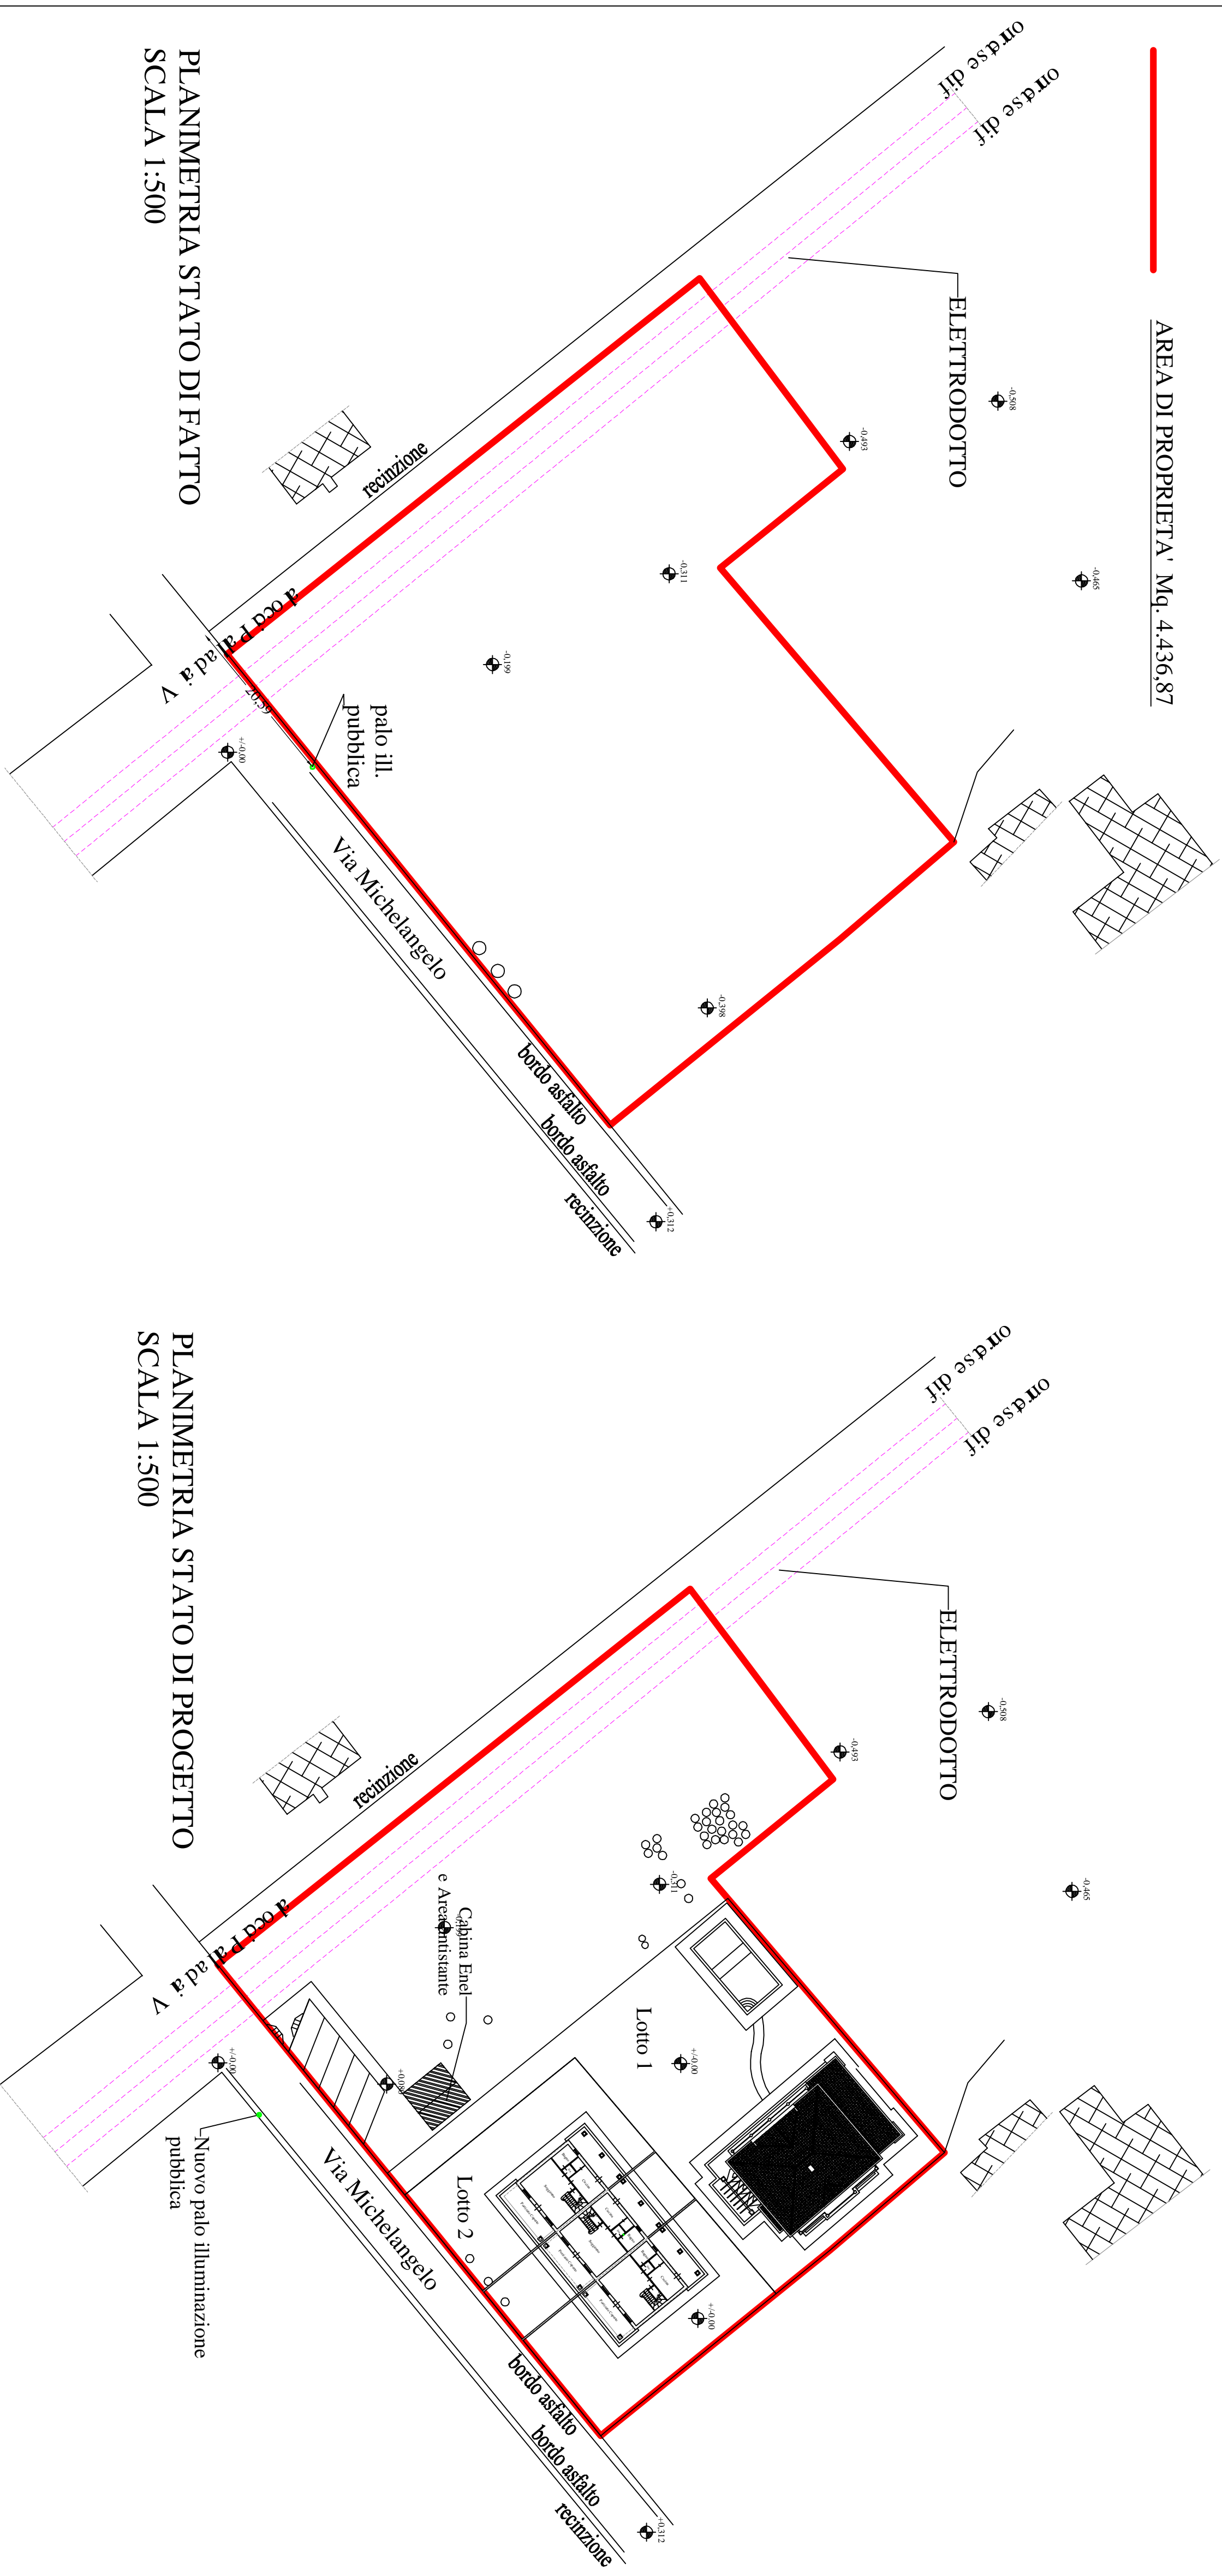

PLANIMETRIA STATO DI FATTO
SCALA 1:500

PLANIMETRIA STATO DI PROGETTO
SCALA 1:500