














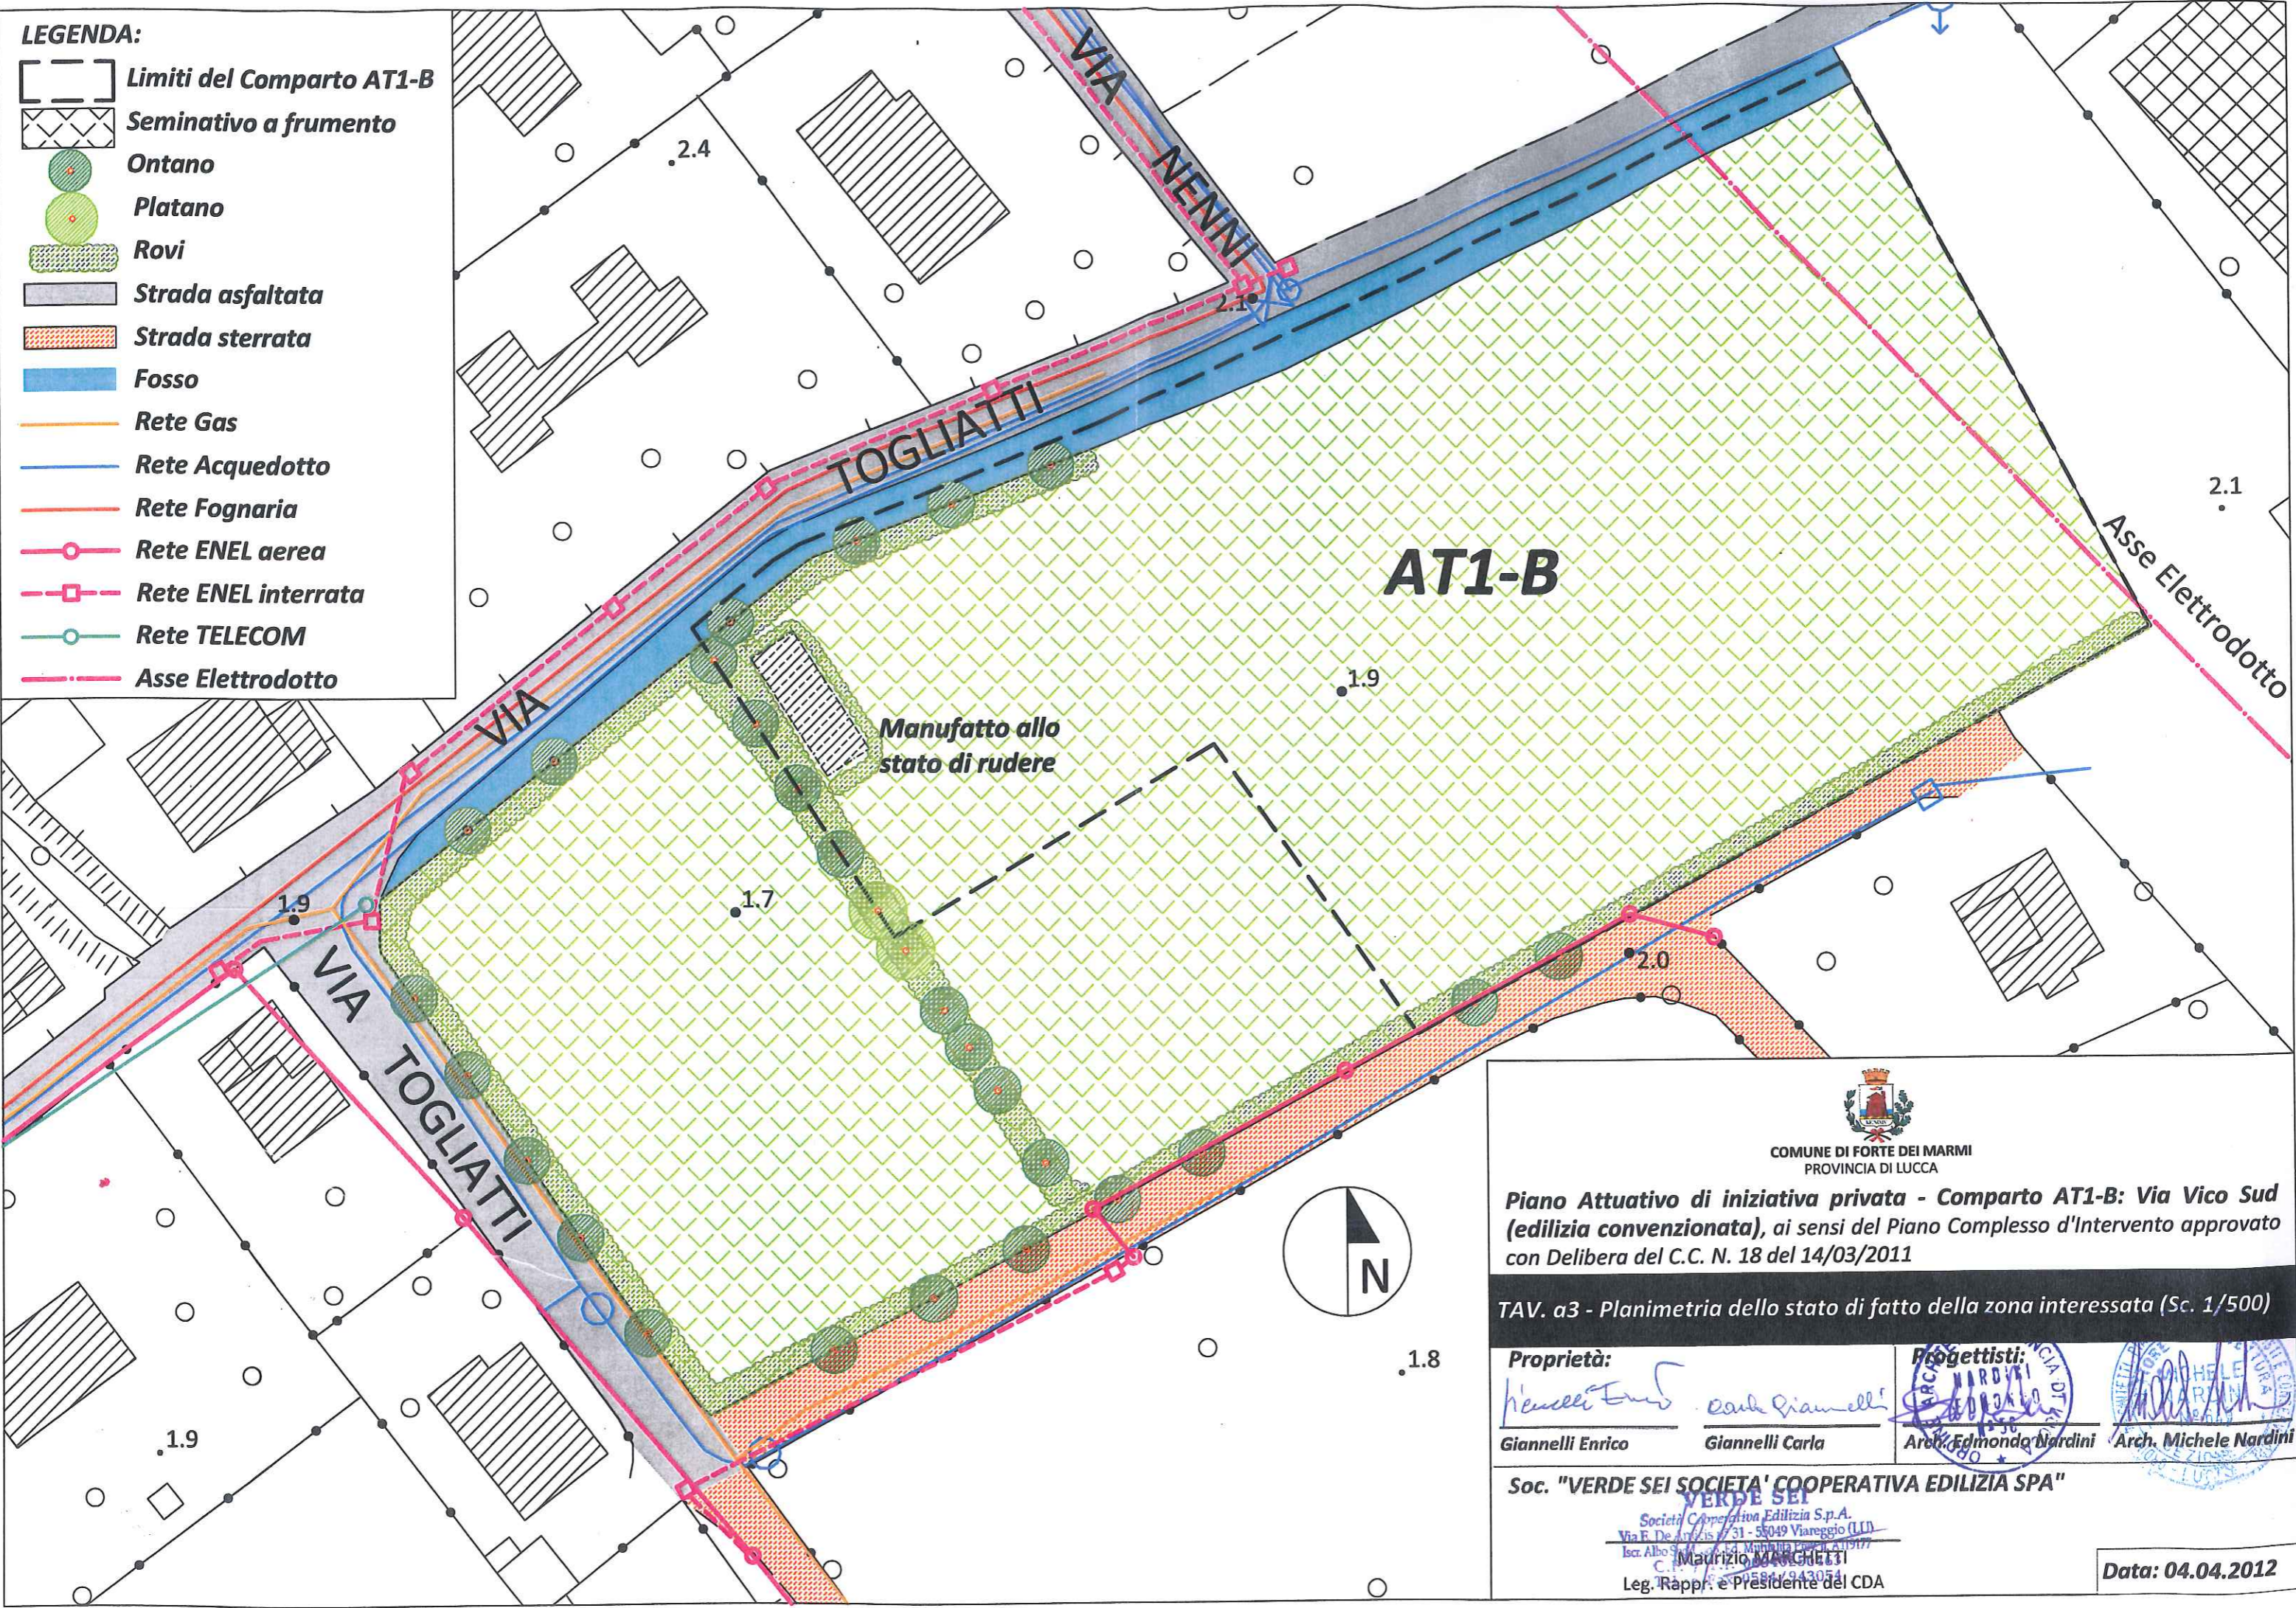


LEGENDA:



-  Limiti del Comparto AT1-B
-  Seminativo a frumento
-  Ontano
-  Platano
-  Rovi
-  Strada asfaltata
-  Strada sterrata
-  Fosso
-  Rete Gas
-  Rete Acquedotto
-  Rete Fognaria
-  Rete ENEL aerea
-  Rete ENEL interrata
-  Rete TELECOM
-  Asse Elettrodotta



COMUNE DI FORTE DEI MARMI
PROVINCIA DI LUCCA

Piano Attuativo di iniziativa privata - Comparto AT1-B: Via Vico Sud (edilizia convenzionata), ai sensi del Piano Complesso d'Intervento approvato con Delibera del C.C. N. 18 del 14/03/2011

TAV. a3 - Planimetria dello stato di fatto della zona interessata (Sc. 1/500)

Proprietà:  Giannelli Enrico	Proprietà:  Giannelli Carla	Progettisti:  Arch. Edmondo Nardini	 Arch. Michele Nardini
--	---	---	--

Soc. "VERDE SEI SOCIETA' COOPERATIVA EDILIZIA SPA"
Società Cooperativa Edilizia S.p.A.
Via F. De' Arzuffi 31 - 55049 Viareggio (LU)
Iscr. Albo S. C. ed. Municipale n. 41977
C.F. 05817943054
Leg. Rapp. e Presidente del CDA

Data: 04.04.2012