


LEGENDA:

- Limiti del Comparto AT1-B
- Limiti unità minime d'interv.
- Aree per verde condominiale
- Aree a resede di pertinenza del singolo alloggio
- Aree per verde pubblico
- Aree coperte residenziali
- Aree per servizi
- Aree per parcheggi privati
- Aree per parcheggi pubblici
- Aree per la viabilità pedonale
- Leccio
- Olivo
- Siepe di alloro
- Fosso
- Fognatura esistente (Via Togliatti)
- Fossa biologica di tipo "Imhoff"
- Predisposizione per allaccio futuro
- Futuro allaccio a seguito dell'attivazione della terza vasca del depuratore

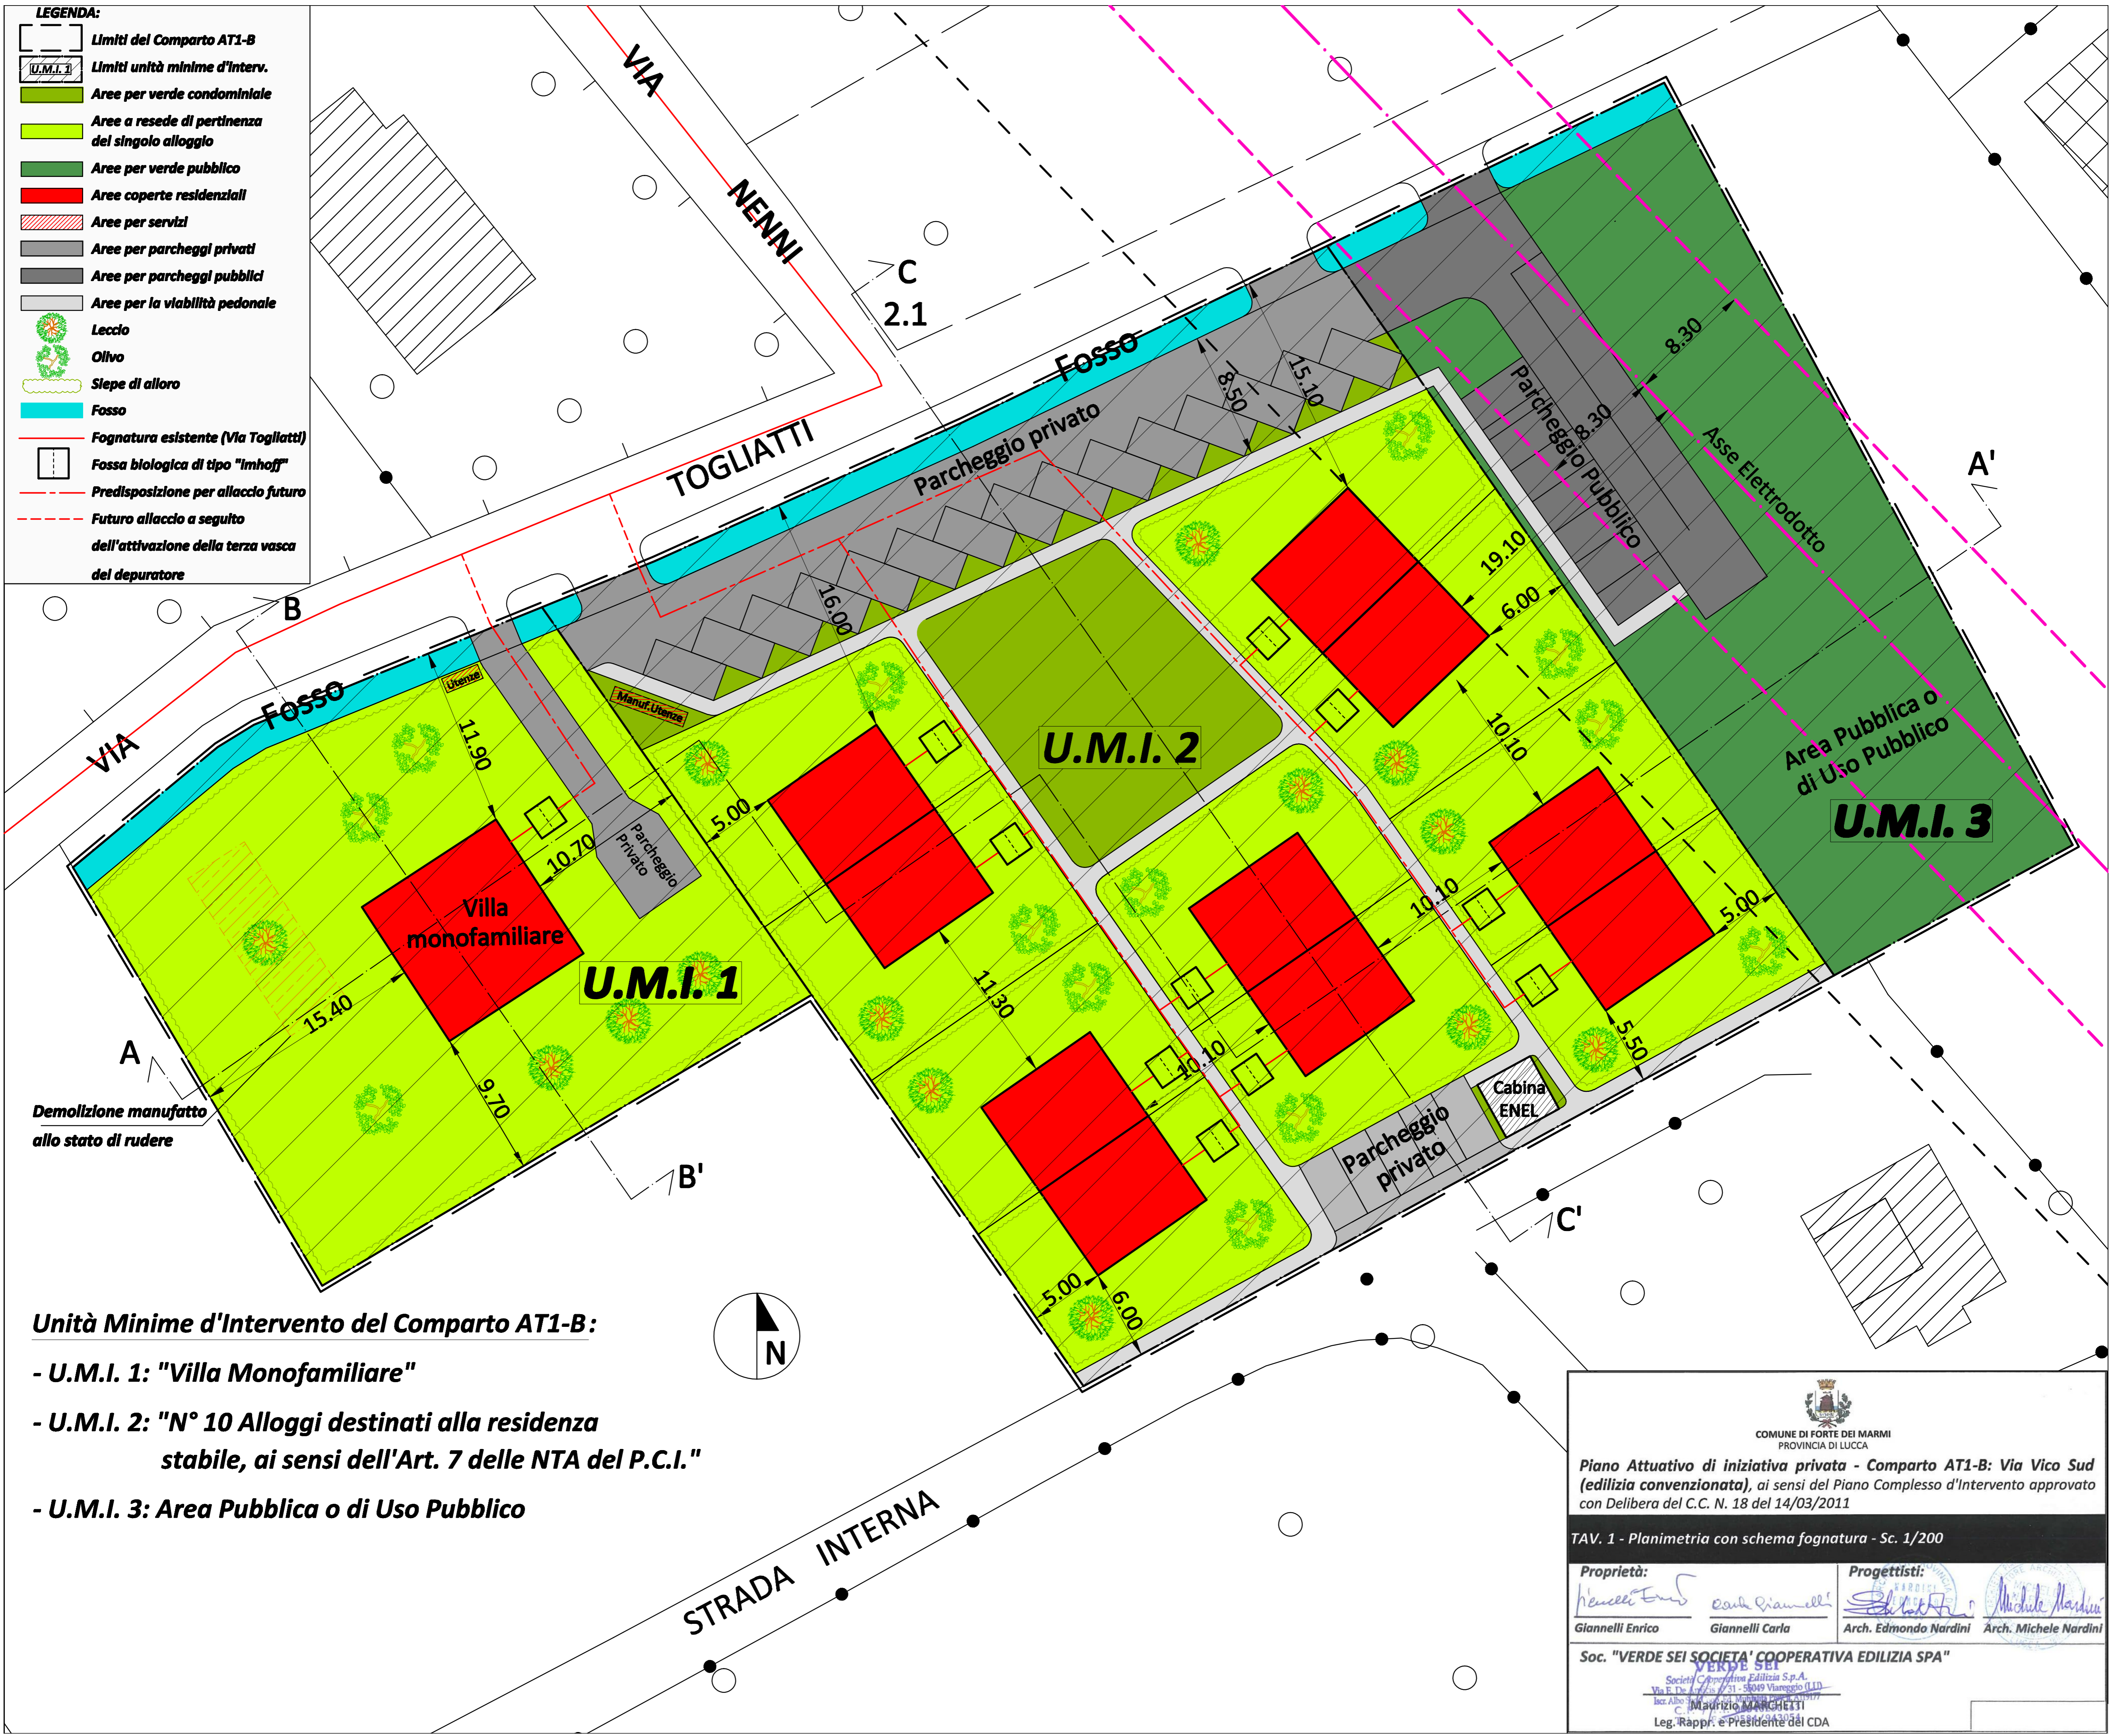

- Unità Minime d'Intervento del Comparto AT1-B:**
- U.M.I. 1: "Villa Monofamiliare"
 - U.M.I. 2: "N° 10 Alloggi destinati alla residenza stabile, ai sensi dell'Art. 7 delle NTA del P.C.I."
 - U.M.I. 3: Area Pubblica o di Uso Pubblico

COMUNE DI FORTE DEI MARMI
PROVINCIA DI LUCCA

Piano Attuativo di iniziativa privata - Comparto AT1-B: Via Vico Sud (edilizia convenzionata), ai sensi del Piano Complesso d'Intervento approvato con Delibera del C.C. N. 18 del 14/03/2011

TAV. 1 - Planimetria con schema fognatura - Sc. 1/200

<p>Proprietà:</p> <p><i>Giannelli Enrico</i> Giannelli Enrico</p>	<p>Progettisti:</p> <p><i>Giannelli Carla</i> Giannelli Carla</p> <p><i>Arch. Edmondo Nardini</i> Arch. Edmondo Nardini</p> <p><i>Arch. Michele Nardini</i> Arch. Michele Nardini</p>
--	--

Soc. "VERDE SEI SOCIETA' COOPERATIVA EDILIZIA SPA"

Società Cooperativa Edilizia S.p.A.
Via F. De'... 7/31 - 58049 Viareggio (LU)
Iscr. Albo...
C.C. N. 18 del 14/03/2011
Leg. Rapp. e Presidente del CDA