


LEGENDA:

- Limiti del Comparto AT1-B
- Limiti unità minime d'interv.
- Aree per verde condominiale
- Aree a resece di pertinenza del singolo alloggio
- Aree per verde pubblico
- Aree coperte residenziali
- Aree per servizi
- Aree per parcheggi privati
- Aree per parcheggi pubblici
- Aree per la viabilità pedonale
- Lecco
- Olivo
- Siepe di alloro
- Fosso
- Acquedotto esistente (PEAD DN 75)
- Serbatoio di accumulo
- Conduzione interne al Comparto
- Allaccio acquedotto
- Condotta BLUE TOP DN 100 (a carico del lottizzatore)

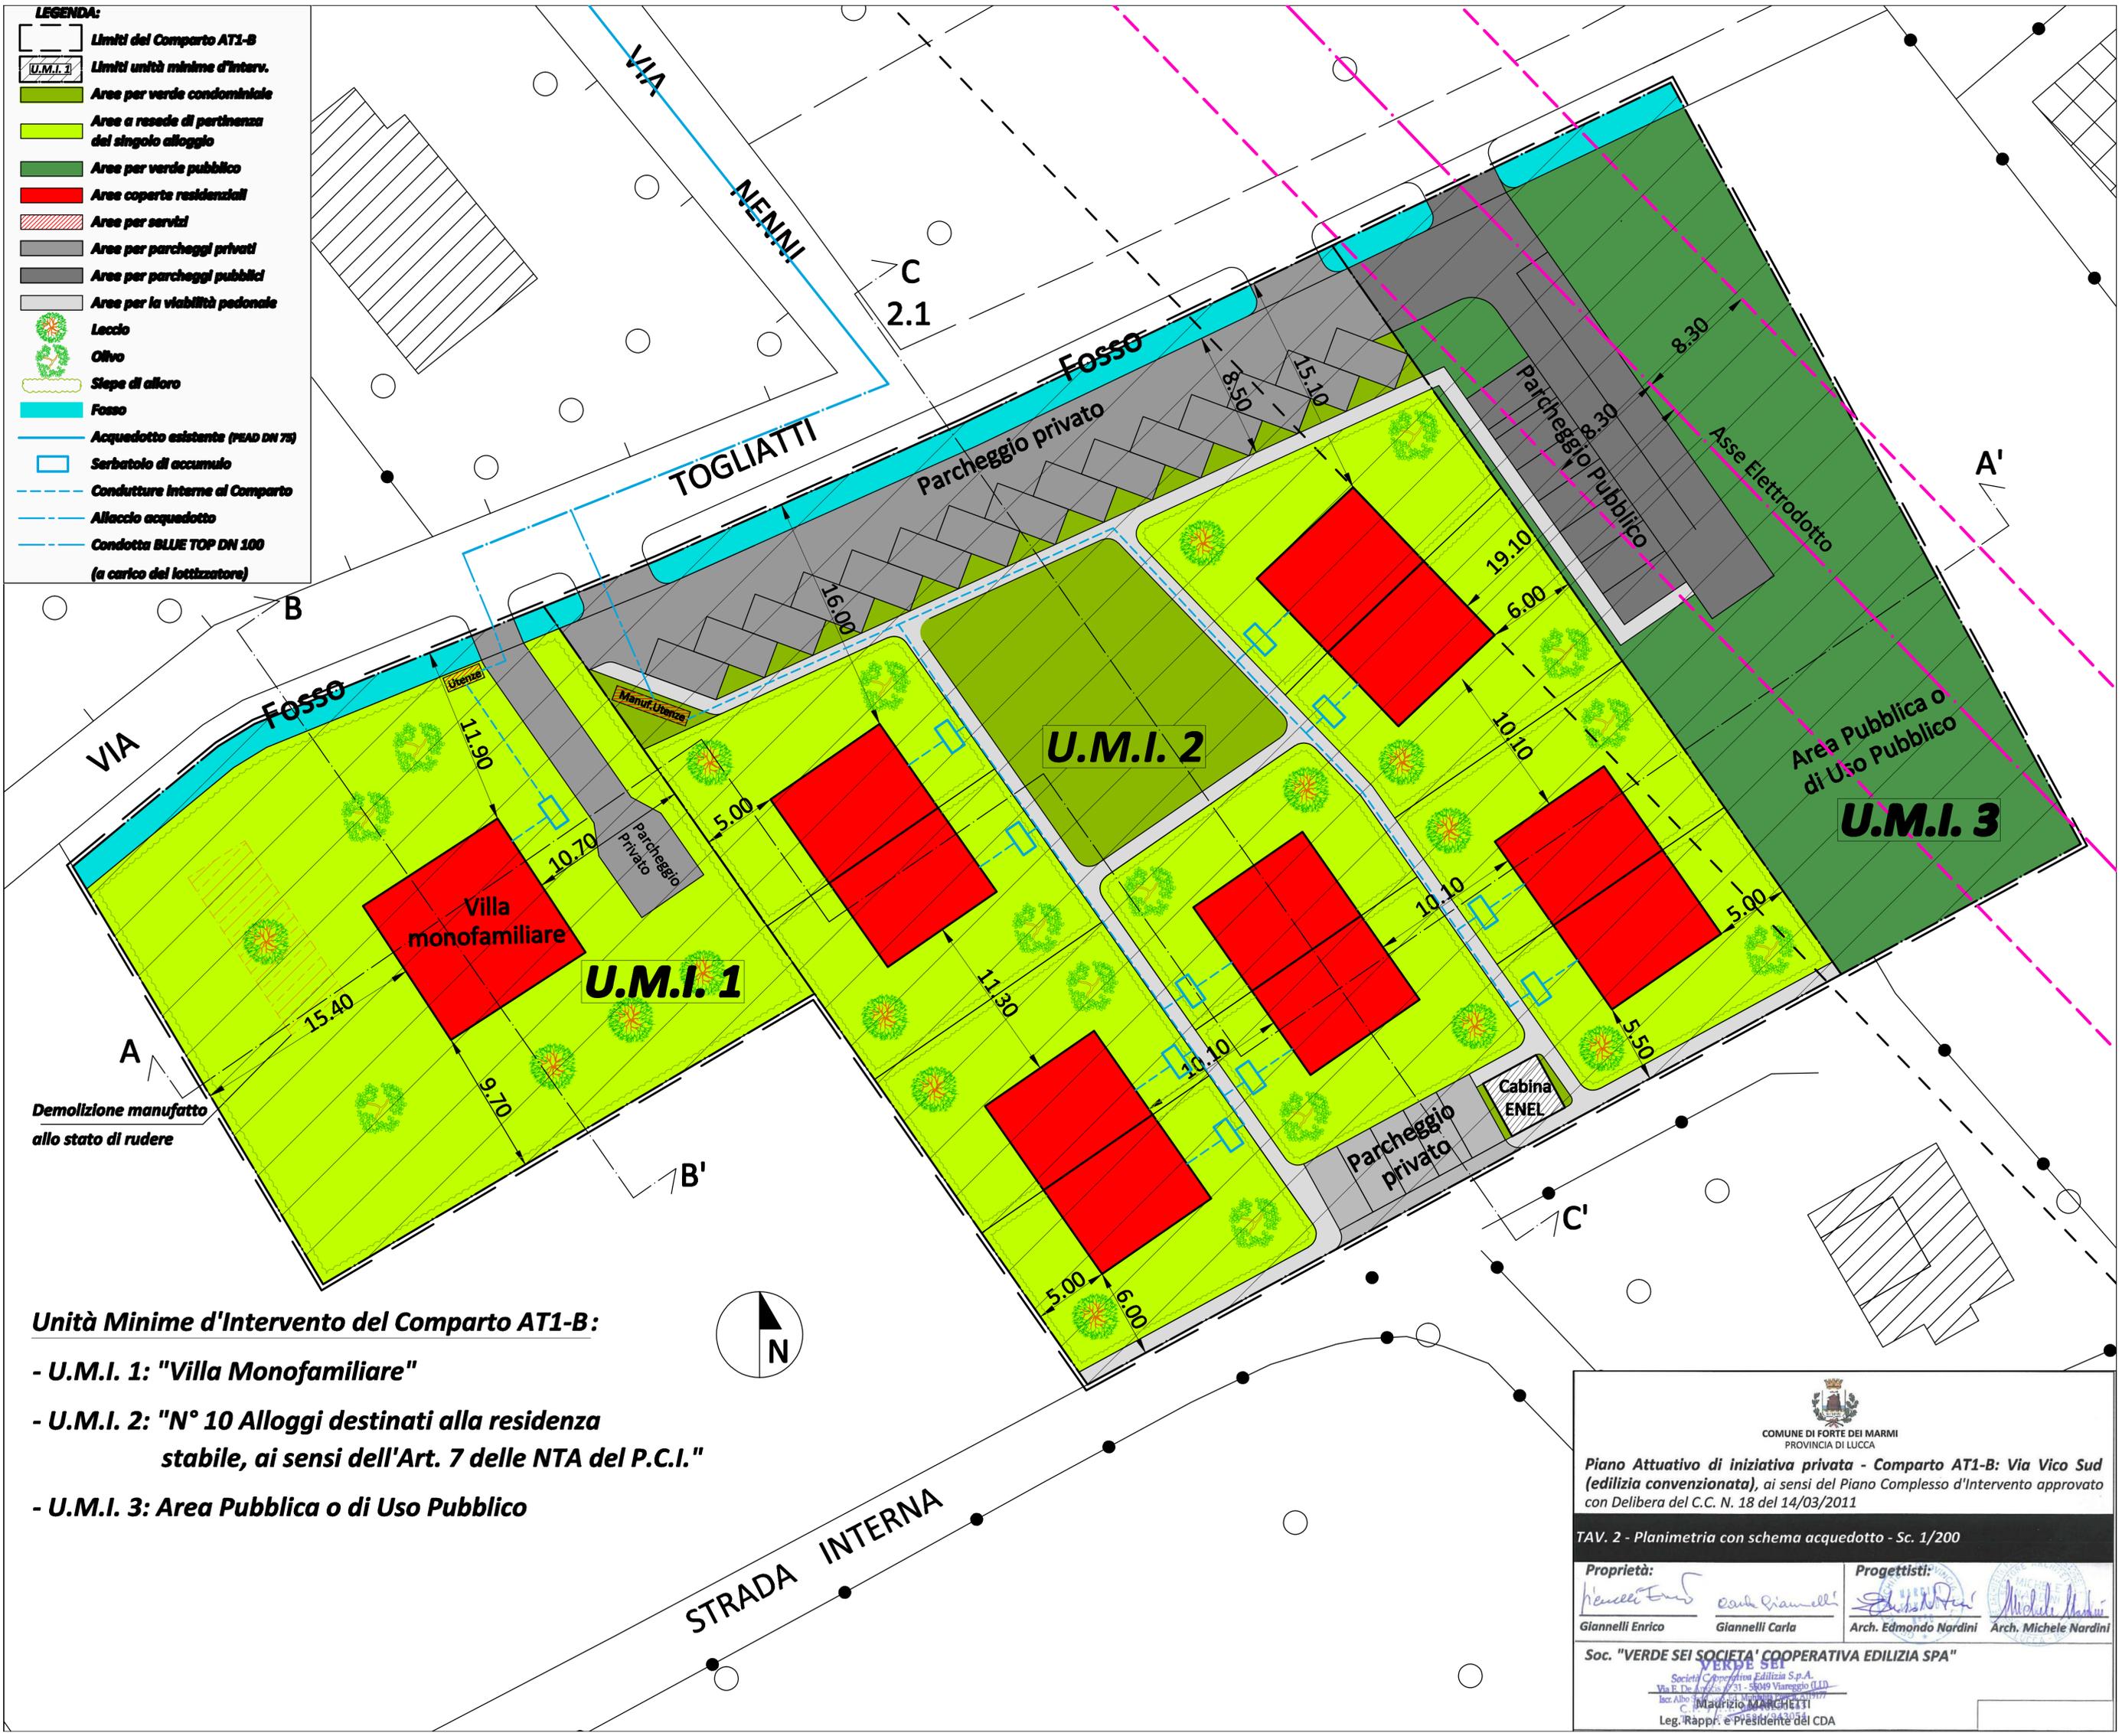

- Unità Minime d'Intervento del Comparto AT1-B:**
- U.M.I. 1: "Villa Monofamiliare"
 - U.M.I. 2: "N° 10 Alloggi destinati alla residenza stabile, ai sensi dell'Art. 7 delle NTA del P.C.I."
 - U.M.I. 3: Area Pubblica o di Uso Pubblico

COMUNE DI FORTE DEI MARMI

 PROVINCIA DI LUCCA

Piano Attuativo di iniziativa privata - Comparto AT1-B: Via Vico Sud (edilizia convenzionata), ai sensi del Piano Complesso d'Intervento approvato con Delibera del C.C. N. 18 del 14/03/2011

TAV. 2 - Planimetria con schema acquedotto - Sc. 1/200

Proprietà: Gianni Enrico	Progettisti: Gianni Carla
 Arch. Edmondo Nardini	 Arch. Michele Nardini

Soc. "VERDE SEI SOCIETA' COOPERATIVA EDILIZIA SPA"
 Società Cooperativa Edilizia S.p.A.
 Via B. De' Medici, 31 - 50049 Viareggio (LU)
 Iscr. Albo Imprese Coop. n. 1019/1977
 Maurizio MARCHETTI
 Leg. Rapp. e Presidente del CDA