

# COMUNE DI FORTE DEI MARMI

pratica edilizia:  
**VARIANTE SUAP - ART.35 L.R. 65/2014 - ART.56 comma 9 NTA P.O.**  
**PERMESSO DI COSTRUIRE**  
L.R. 65/2014 art. 134, comma 1

progetto:  
**HOTEL EX-AREION - VIA CAIO DUILIO, 3**  
DEMOLIZIONE E CONTESTUALE RICOSTRUZIONE  
CON AMPLIAMENTO  
ZONA SOTTOPOSTA A VINCOLO PAESAGGISTICO G.U. 211 DEL 1952 - FASCIA COSTIERA

oggetto tavola: **STATO SOVRAPPOSTO**  
PIANTA COPERTURA

numero tavola: **SS\_P04**

## COMMITENZA:

**Imperiale Immobiliare S.r.l**  
Via Ciovassino, 3/A  
20121 - Milano, Italy  
01884650977

**Dott. Attilio Bindi**  
Procura per la sottoscrizione digitale

## PROGETTISTA:

**Genius Loci Architettura**  
Via Mannelli, 199  
50132 - Firenze  
tel. +39 055 24 78 906  
www.gla.it  
Milano - Firenze

**Arch. Stefano Boninsegna**

Sottoscrizione digitale

## Consulenti:


**PROGETTO IMPIANTI**  
**SPRING ENGINEERING**  
Via Empoli, 11  
50142 - Firenze  
tel. +39 055 741360

**PROGETTO STRUTTURE**  
**SCE PROJECT**  
Viale Sarca 336/f  
20126 - Milano  
tel. +39 02 70006530


A - \_\_\_\_\_  
B - \_\_\_\_\_  
C - \_\_\_\_\_

Data: NOVEMBRE 2022  
Scala: SCALA 1:100  
Progetto: 21F10

Spazio riservato all'ufficio

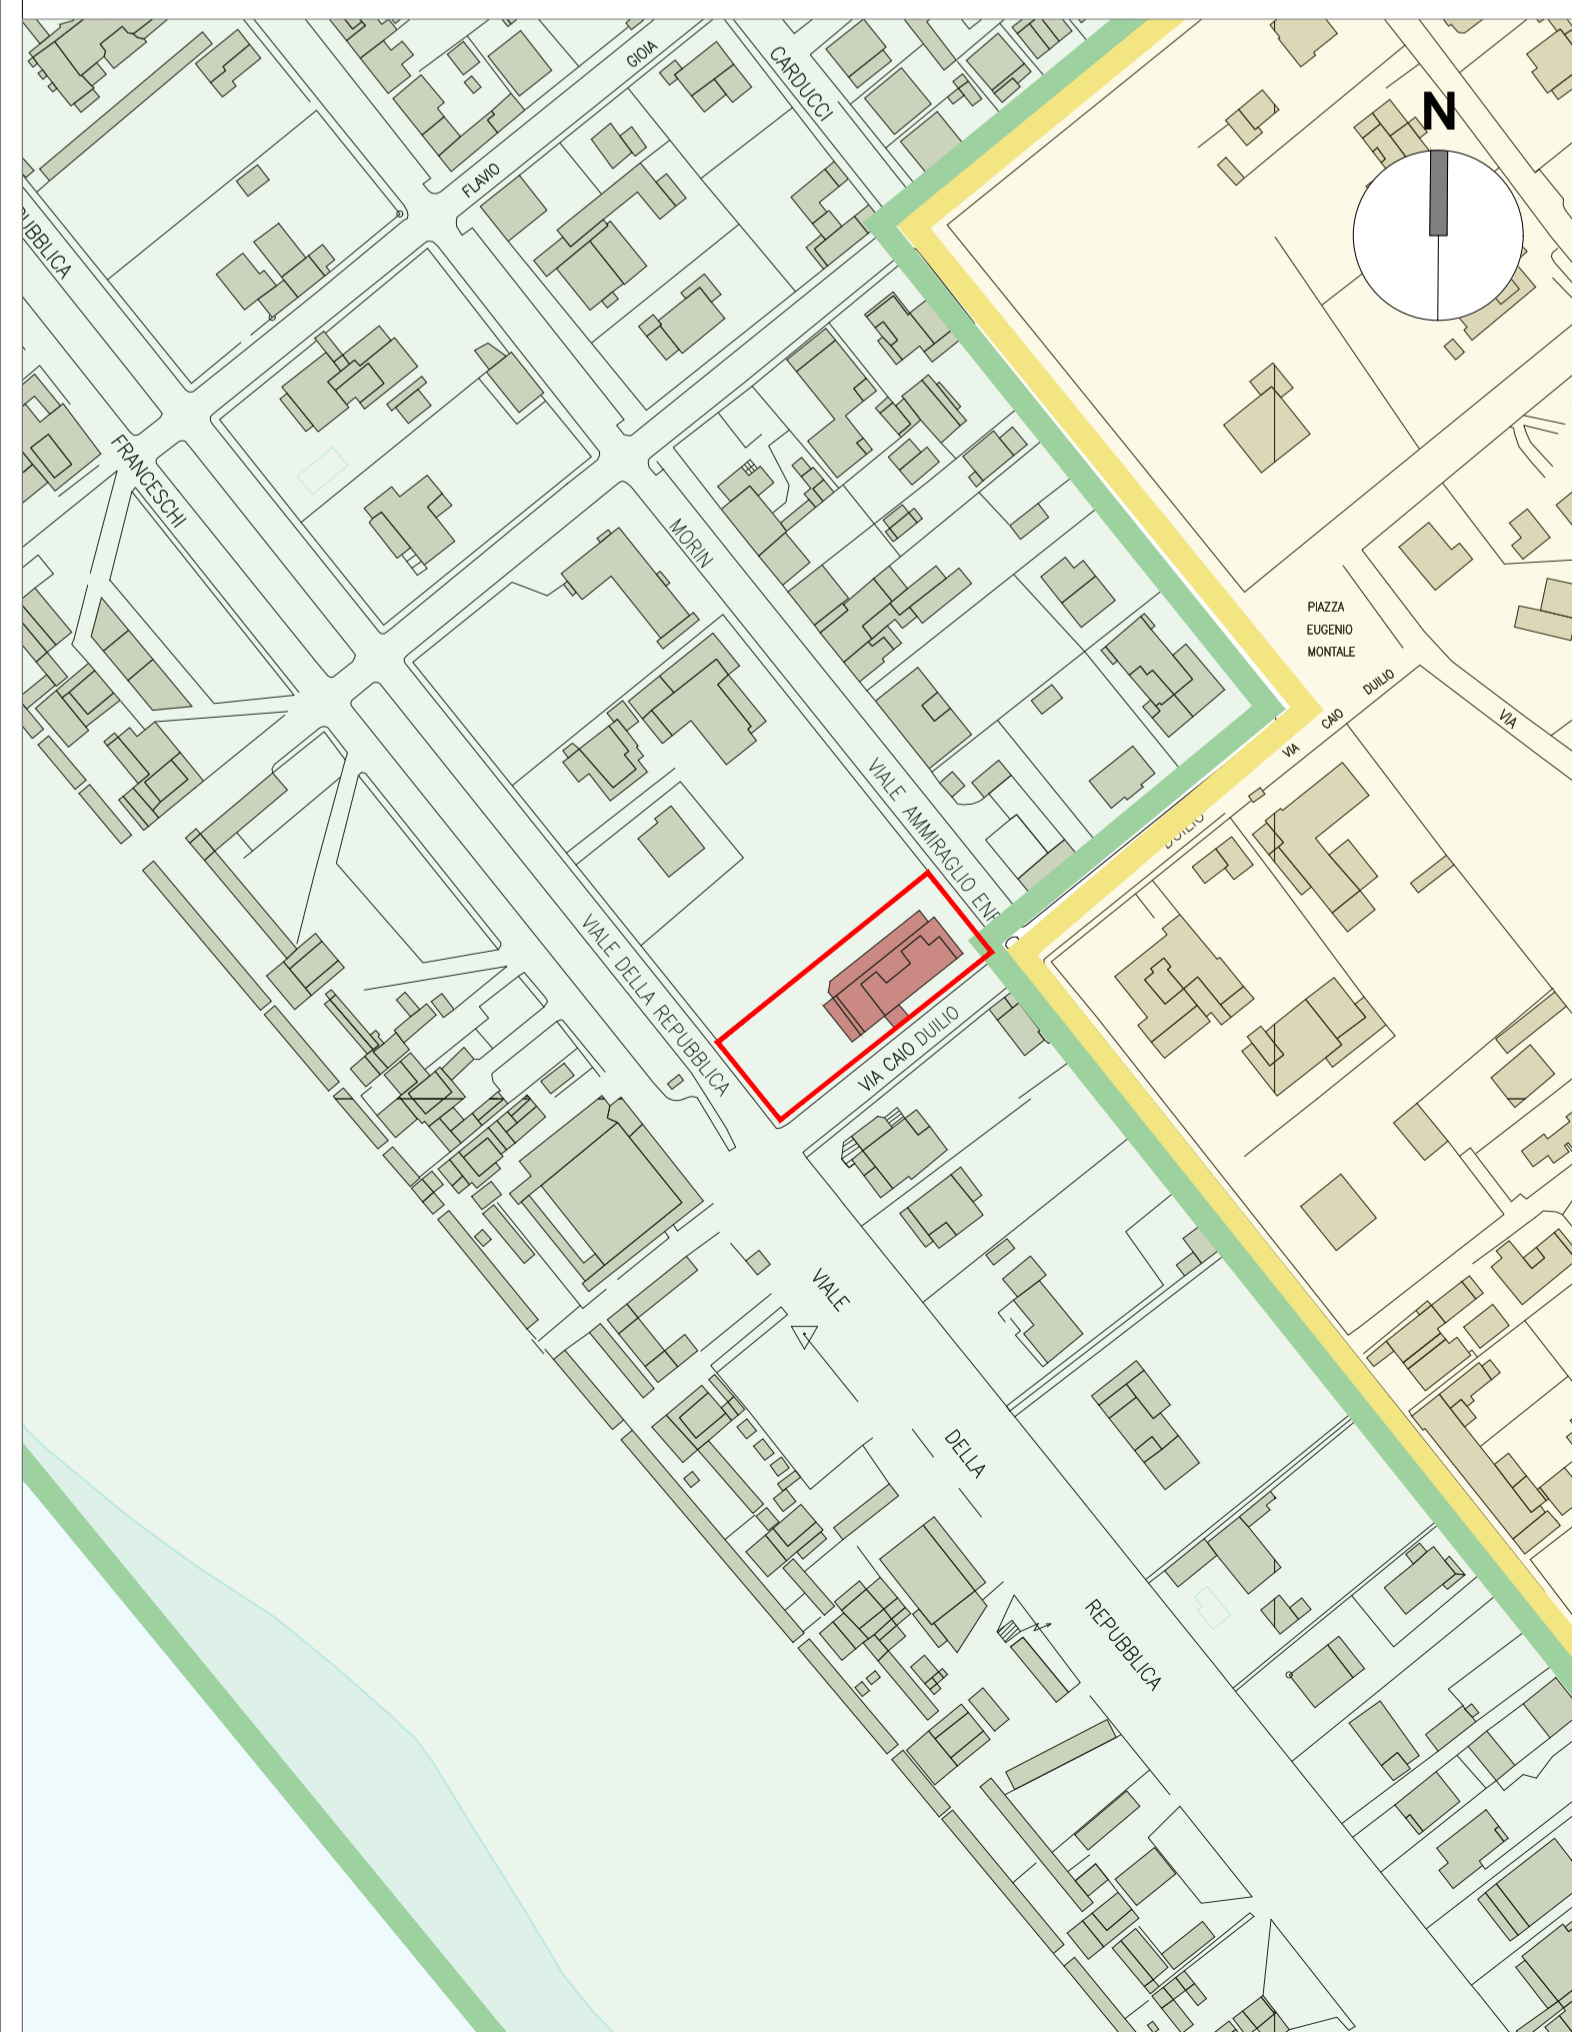

STATO ATTUALE - KEY MAP - SCALA 1:2000

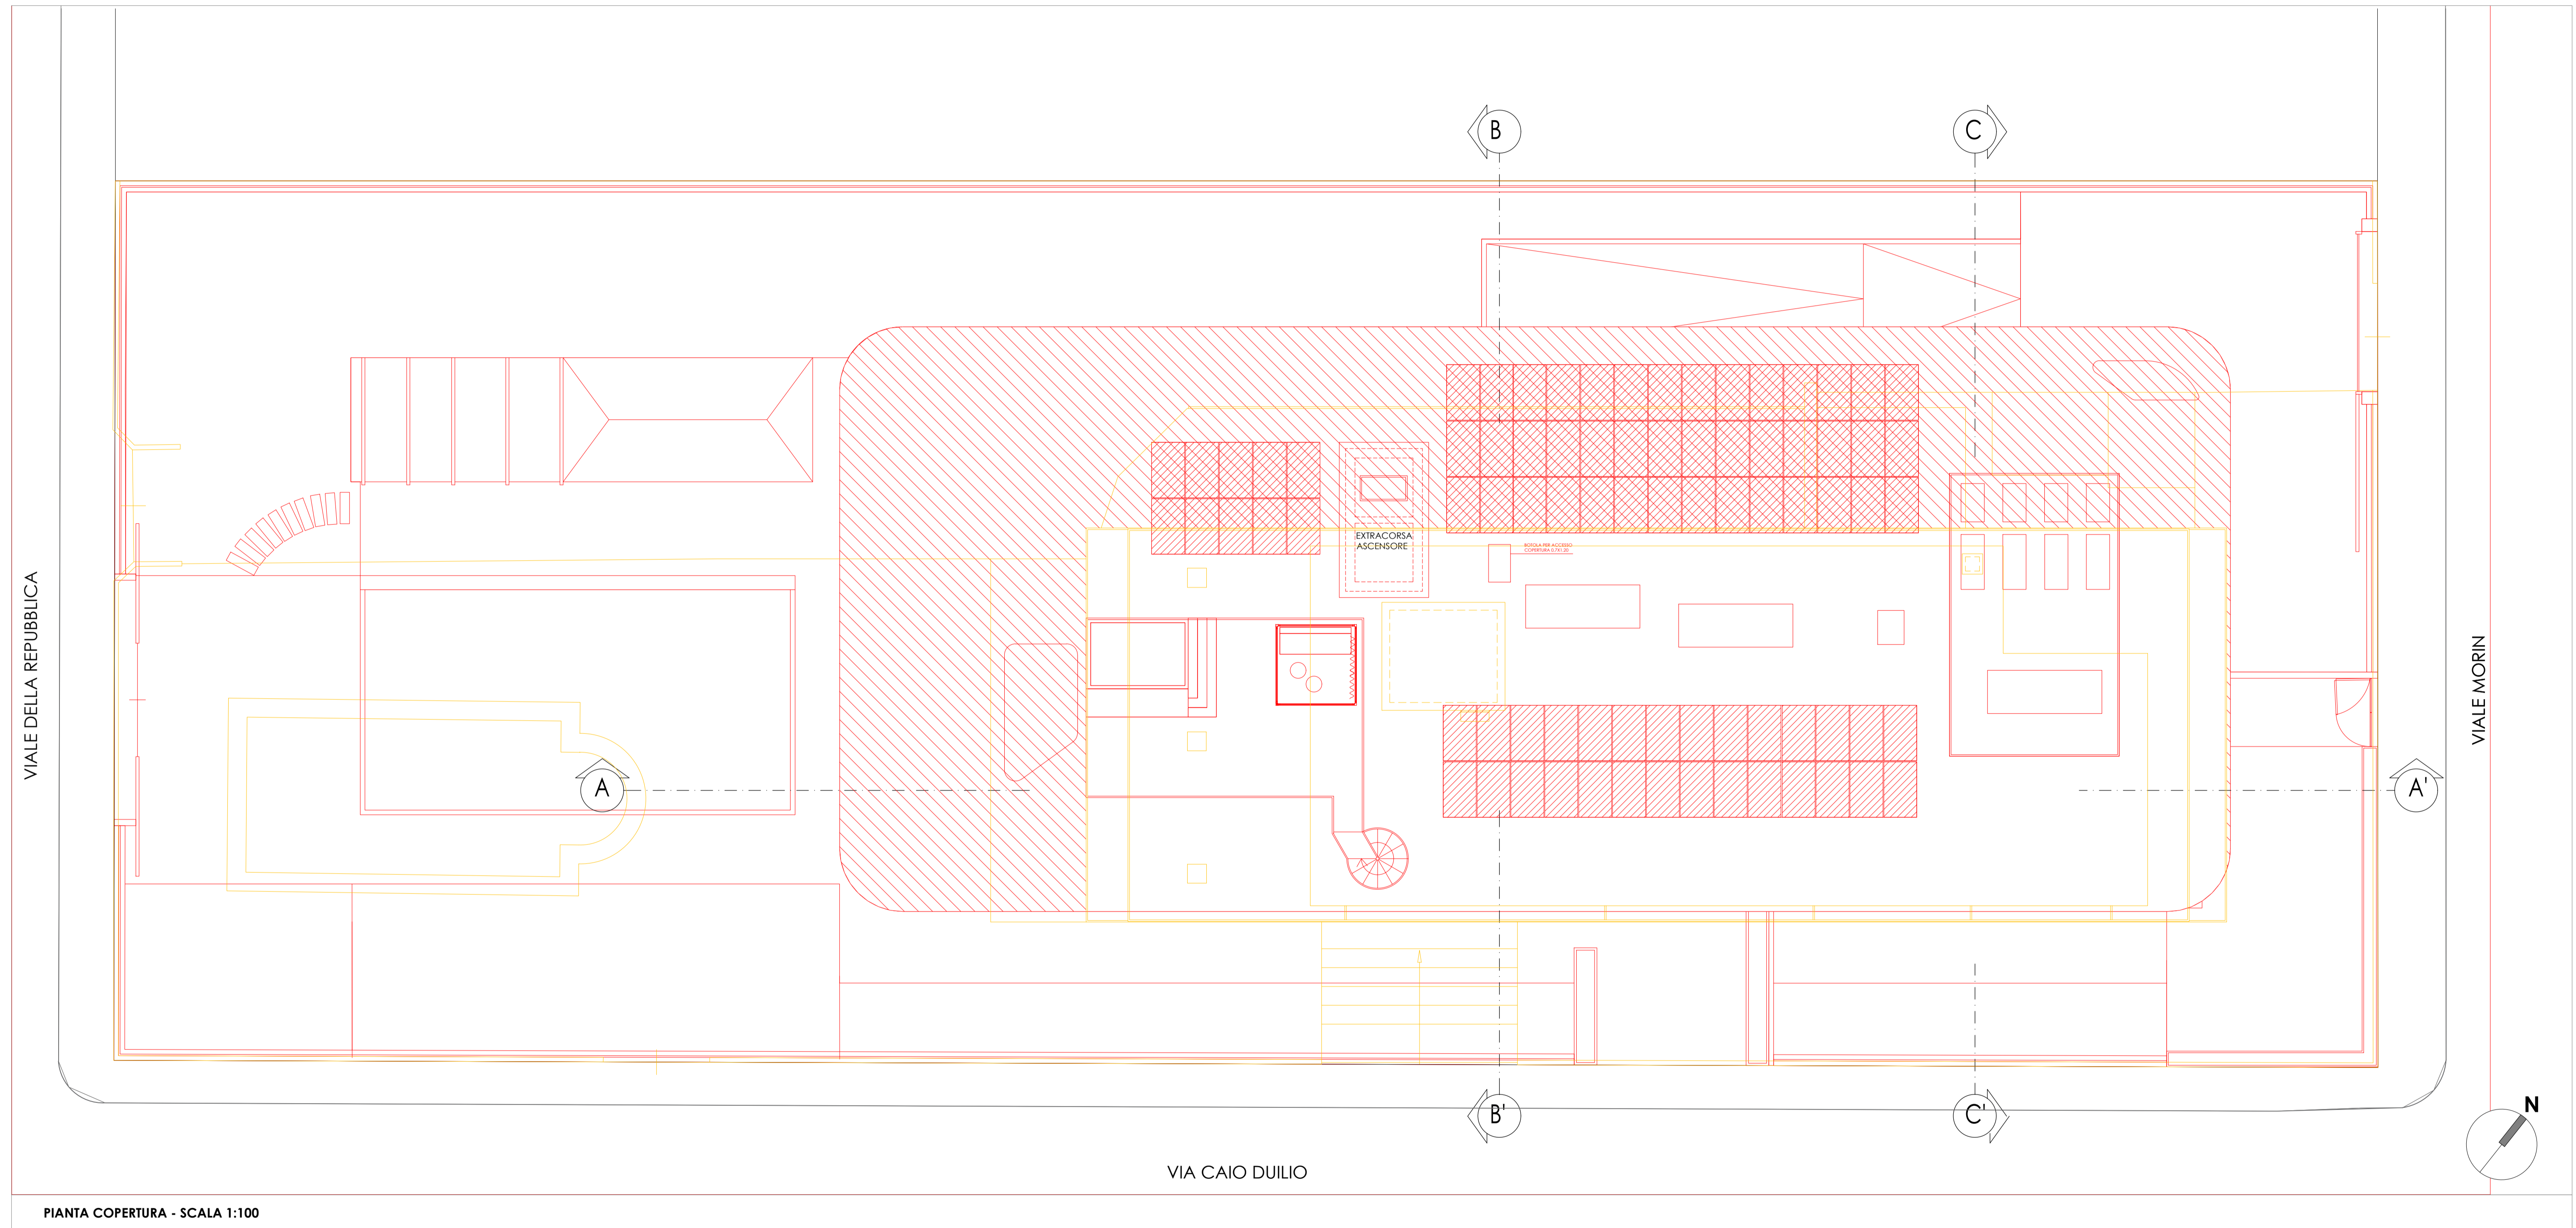

PIANTA COPERTURA - SCALA 1:100